Situace výsadeb v LBK 3

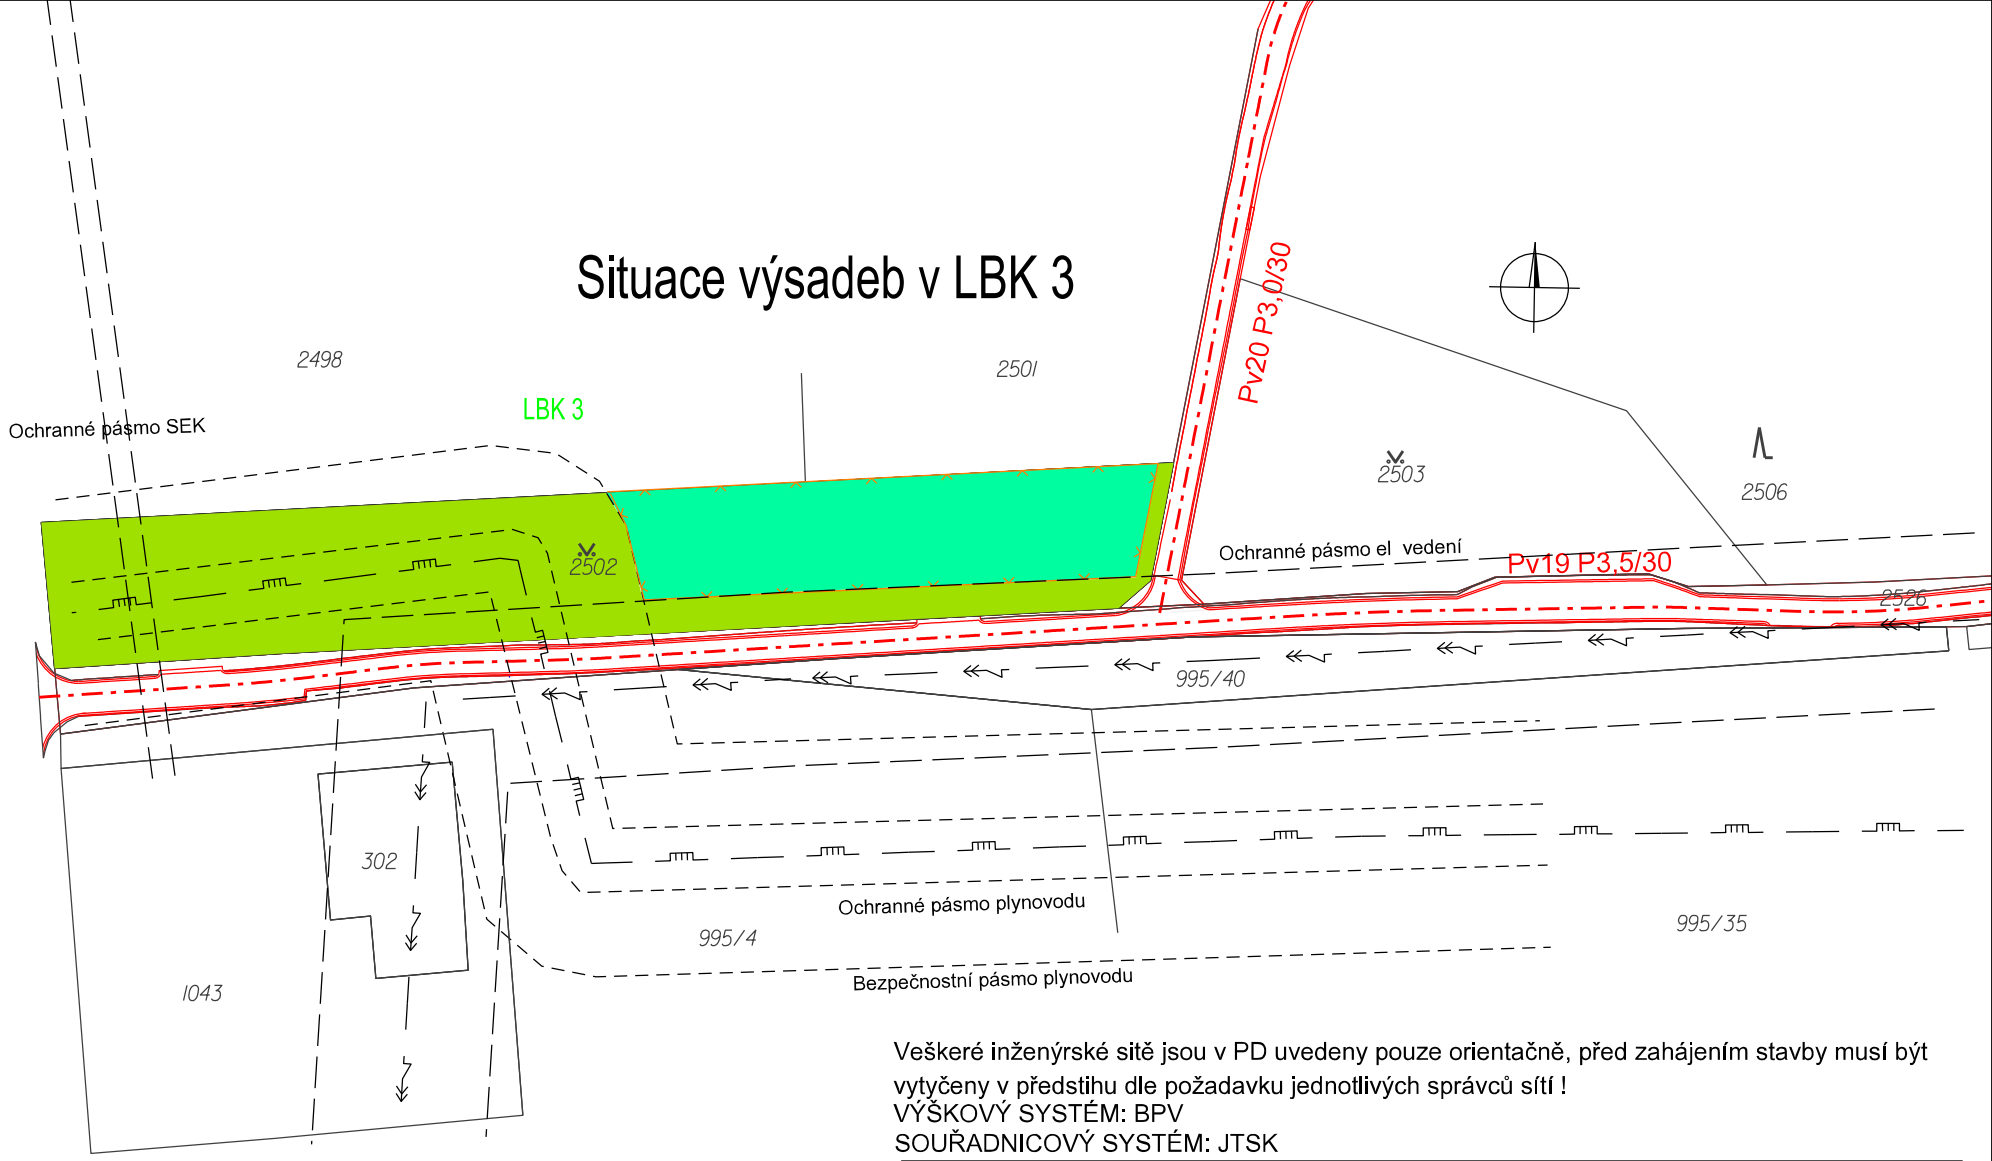

Legenda

- Výsadba dle schéma A, oplocená
- Zatravnění
- Elektrické vedení s ochranným pásmem
- Vedení plynu s ochranným pásmem
- Pv20 P3,0/30 — Navržená polní cesta s popisem

Veškeré inženýrské sitě jsou v PD uvedeny pouze orientačně, před zahájením stavby musí být vytyčeny v předstihu dle požadavku jednotlivých správců sítí !
VÝŠKOVÝ SYSTÉM: BPV
SOUŘADNICOVÝ SYSTÉM: JTSK

KRESLIL	VYPRACOVAL	ZODP. PROJ.	ODP. ZAST	Hanousek s.r.o. Barákova 41, Prostějov IČO: 29186404 tel. 582 331 013
Ing. Hanousková	Ing. Hanousková	Ing. Miroslav Lošťák	Ing. František Hanousek	

OBEC, k.ú.:	Velké Albrechtice	ZAK. ČÍSLO	6/17
KRAJ, OBEC s rozš.půs.:	Moravskoslezský, Bílovec	ARCH. ČÍSLO	172/1
ZADAVATEL:	SPÚ, pobočka Nový Jičín	DATUM	srpen 2017
AKCE: Realizace SZ KoPÚ v k.ú. Velké Albrechtice - 1. etapa SO 03 - Výsadba krajinné zeleně		STUPEŇ: DSP	MĚŘÍTKO: 1 : 1 000
PŘÍLOHA: Situace výsadeb v LBK 3		Č. PŘÍLOHY: F.3.3	Č. KOPIE: 1