
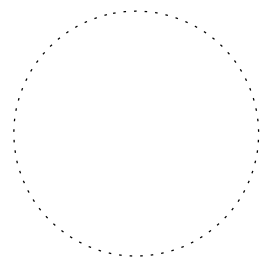



ŘEZ 1-1'

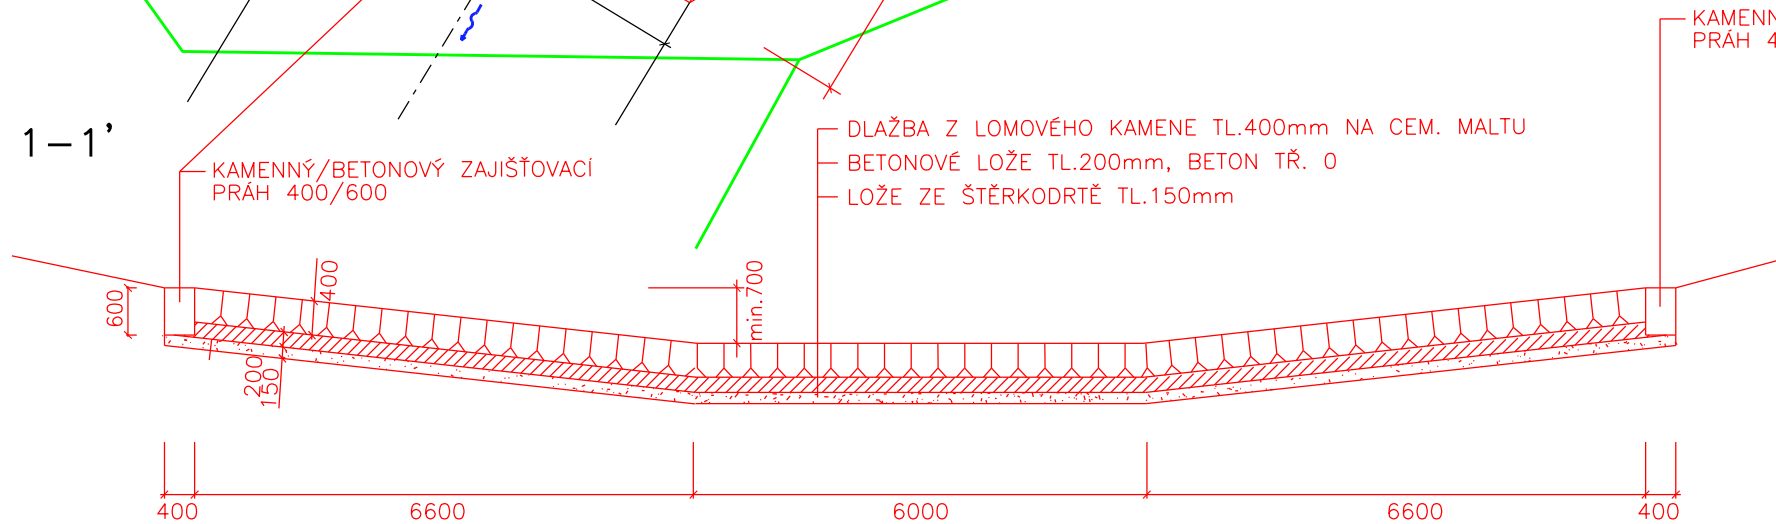

č.j.: 326/15.11.2016

| | | | |
|----------------------|--|--|------------------|
| Souř. systém: S-JTSK | | Výšk. systém: BPV | |
| AKCE: | PD PRO REALIZACI PSZ PO KOPÚ V K.Ú. HRADEC NAD SVITAVOU POLNÍ CESTA C3 |  AGROPROJEKT PSO s.r.o. Slavičkova 840/1b, 638 00 Brno Tel.: 533033902 www.agroprojektpsoc.cz | |
| KAT.ÚZEMÍ: | HRADEC NAD SVITAVOU | VED. PROJEKTANT: | ING. J. PAPOUŠEK |
| OBEC: | HRADEC NAD SVITAVOU | AUTOR. INŽENÝR: | ING. F. CARDÁ |
| KRAJ: | PARDUBICKÝ | PROJEKTANT: | ING. H. DIVINOVÁ |
| OBJEDNATEL: | SPÚ, KPÚ PRO PARDUBICKÝ KRAJ, POBOČKA SVITAVY | PROJEKTANT: | ING. D. TOMANA |
| STUPENĚ: | DSP + DPS | Č. ZAKÁZKY: | 101-2865-16 |
| OBSAH: | POLNÍ CESTA C3 | MĚŘÍTKO: | 1:100 |
| | | DATUM: | 11/2016 |
| | BROD V KM 0,4270 – 0,4470 | PŘÍLOHA; PARÉ: | C.1.2.6.1 |