


Určení rozhledu dle ČSN 73 6101 a ČSN 73 6102 (ZMĚNA Z1)


sk. vozidel	3
délka vozidla [m]	18
návrhová/směrodatná rychlost na hl. komunikaci [km/h]	90
podélný sklon jízdního pásu [%]	2,0
vzdálenost vrcholu trojúhelníka od kraje jízdního pruhu hl. komunikace [m]	3,00
šířka jízdního pruhu na hlavní komunikaci dle skutečného stavu [m]	3,70
délka str. trojúhelníka na hl. komunikaci pro odbočení vlevo "XB" [m]	120
délka str. trojúhelníka na hl. komunikaci pro odbočení vpravo "XC" [m]	120
dl. strany trojúhelníka na vedl. komunikaci pro odb. vlevo "YB" [m]	5,00
dl. strany trojúhelníka na vedl. komunikaci pro odb. vpravo "YC" [m]	5,00

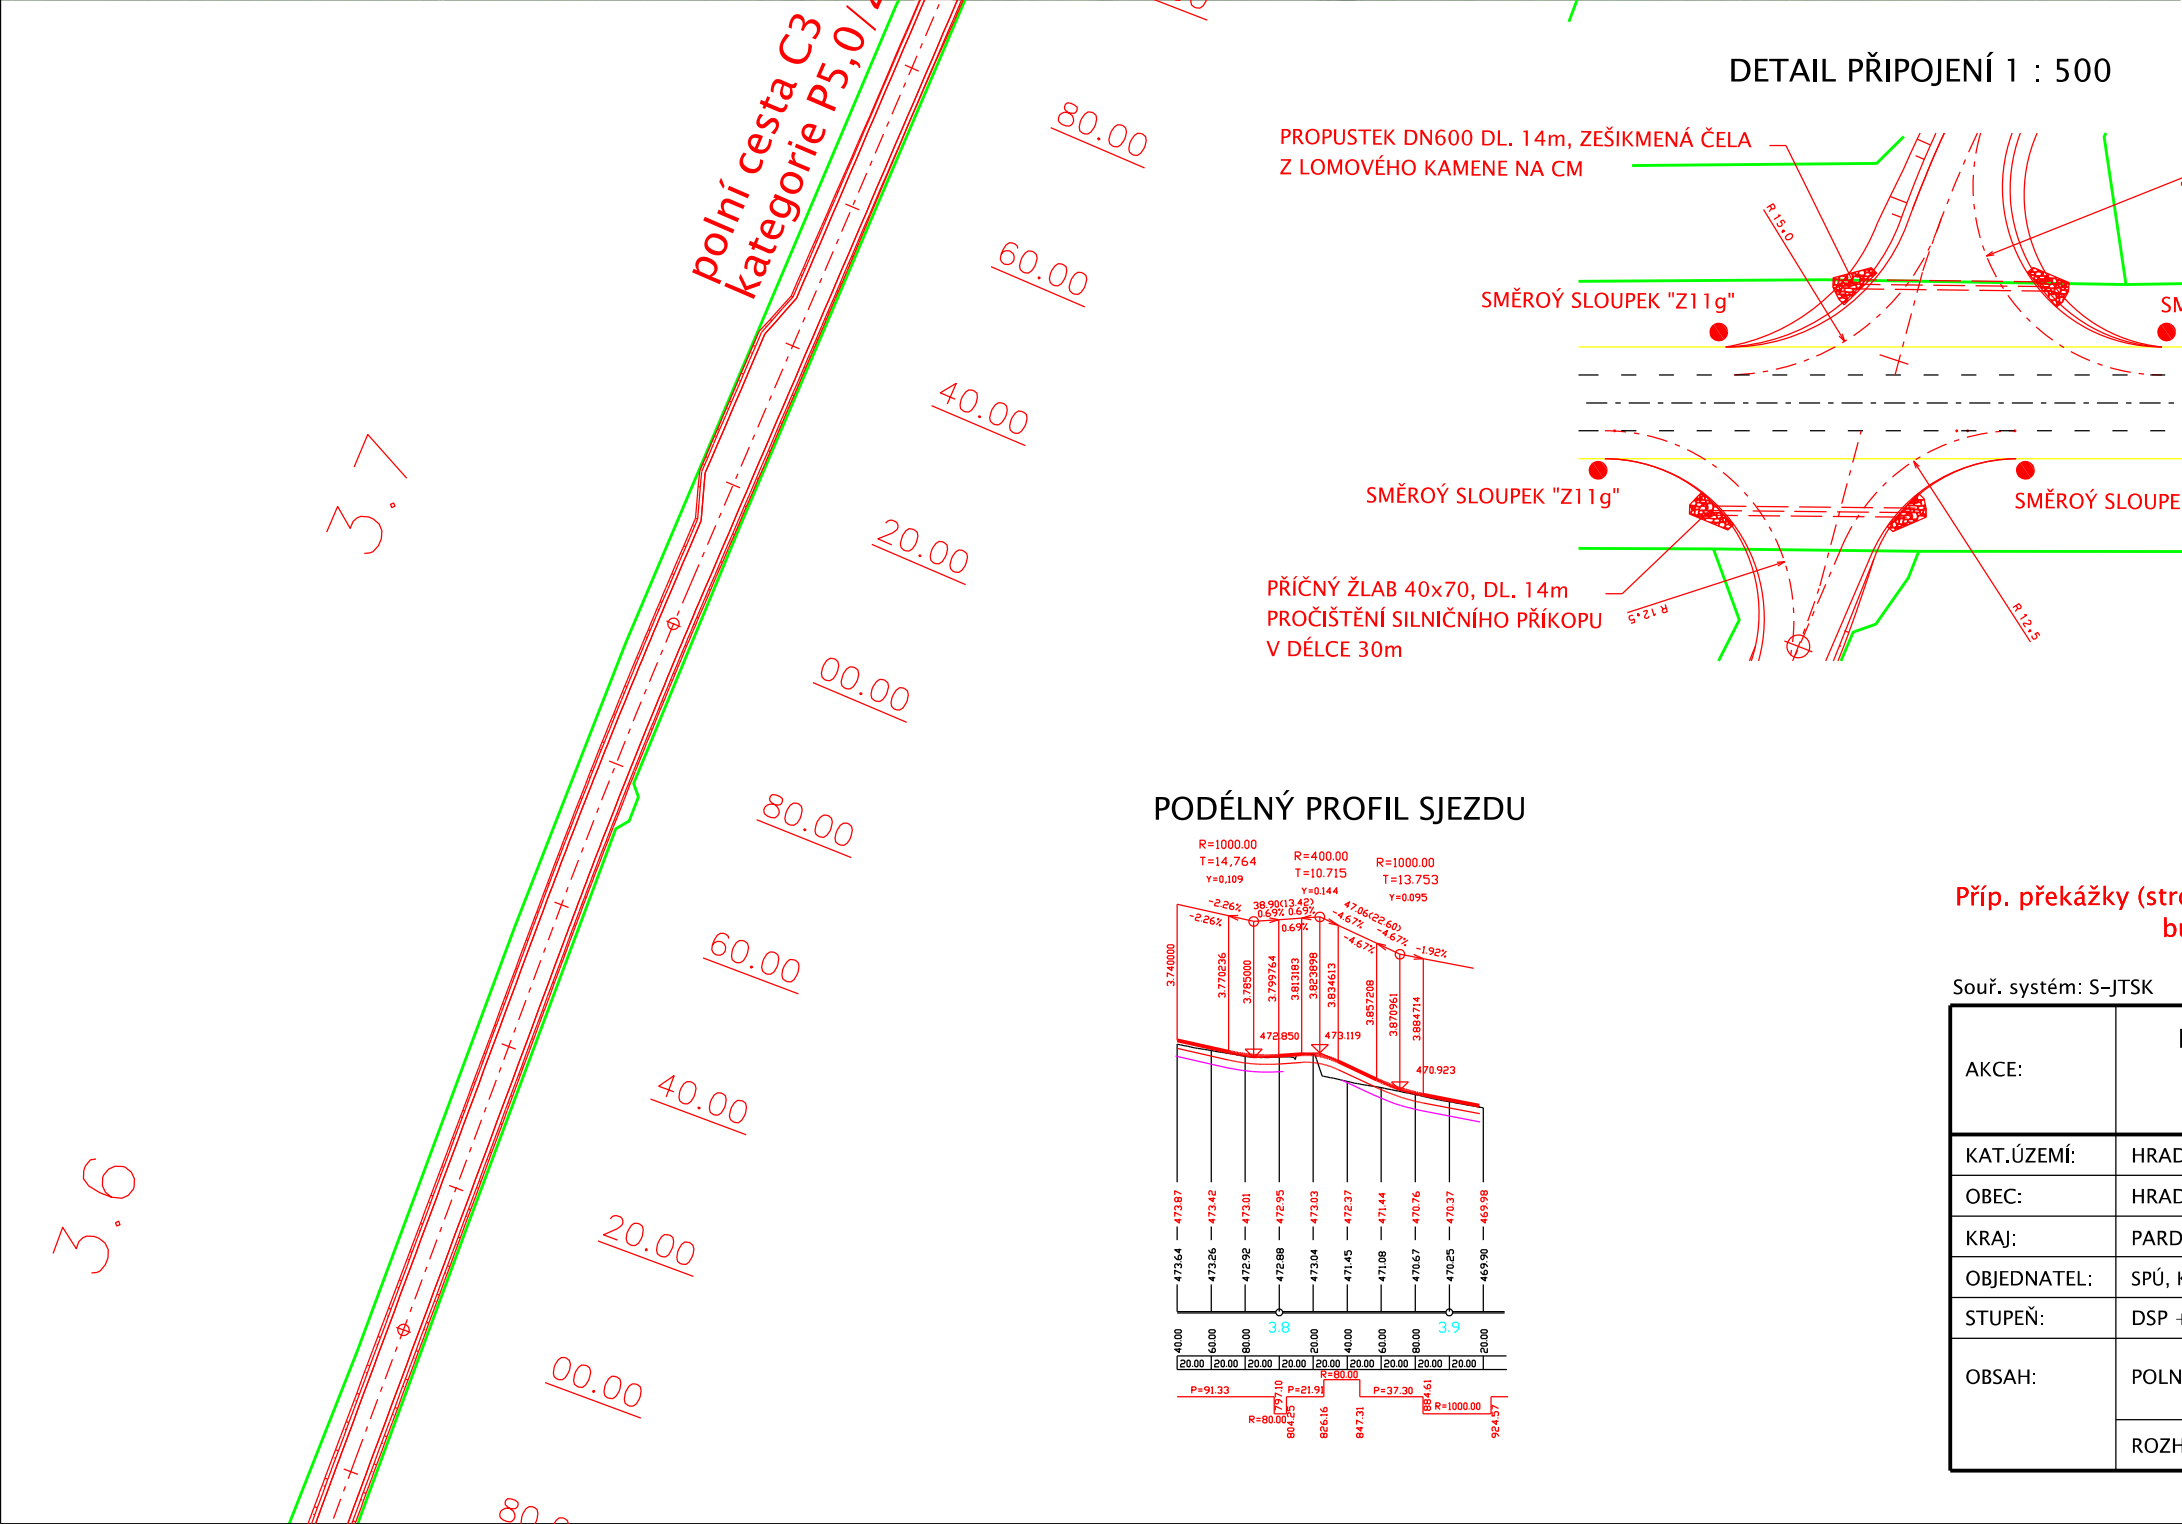

LEGENDA

- stávající kraj silnice
- osa jízdního pruhu silnice
- osa silnice
- osa polní cesty dle kategorie
- katastrální mapa

PODÉLNÝ PROFIL SJEZDU

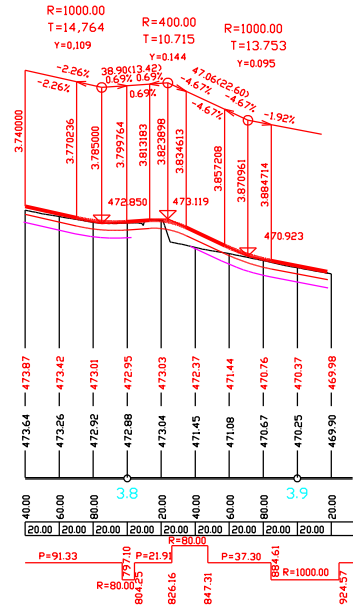

Příp. překážky (stromy) v rozhled. trojúhelníci budou při realizaci odstraněny.

č.j.: 326/15.11.2016

Výšk. systém: BPV

Souř. systém: S-JTSK

AKCE:	PD PRO REALIZACI PSZ PO KoPÚ V K.Ú. HRADEC NAD SVITAVOU POLNÍ CESTA C3	AGROPROJEKT PSO s.r.o. Slavičková 840/1b, 638 00 Brno Tel.: 533033902 www.agroprojektpsocz
KAT.ÚZEMÍ:	HRADEC NAD SVITAVOU	VED. PROJEKTANT: ING. J. PAPOUŠEK
OBEC:	HRADEC NAD SVITAVOU	AUTOR. INŽENÝR: ING. F. CARDÁ
KRAJ:	PARDUBICKÝ	PROJEKTANT: ING. H. DIVINOVÁ
OBJEDNATEL:	SPÚ, KPÚ PRO PARDUBICKÝ KRAJ, POBOČKA SVITAVY	PROJEKTANT: ING. D. TOMANA
STUPEŇ:	DSP + DPS	Č. ZAKÁZKY: 101-2865-16
OBSAH:	POLNÍ CESTA C3	MĚŘÍTKO: 1:1000
	ROZHLEDOVÉ POMĚRY - PŘIPOJENÍ NA SILNICI I/43	DATUM: 11/2016
		PŘÍLOHA; PARÉ: C.1.2.5.2