




PŮDORYSNÝ ŘEZ

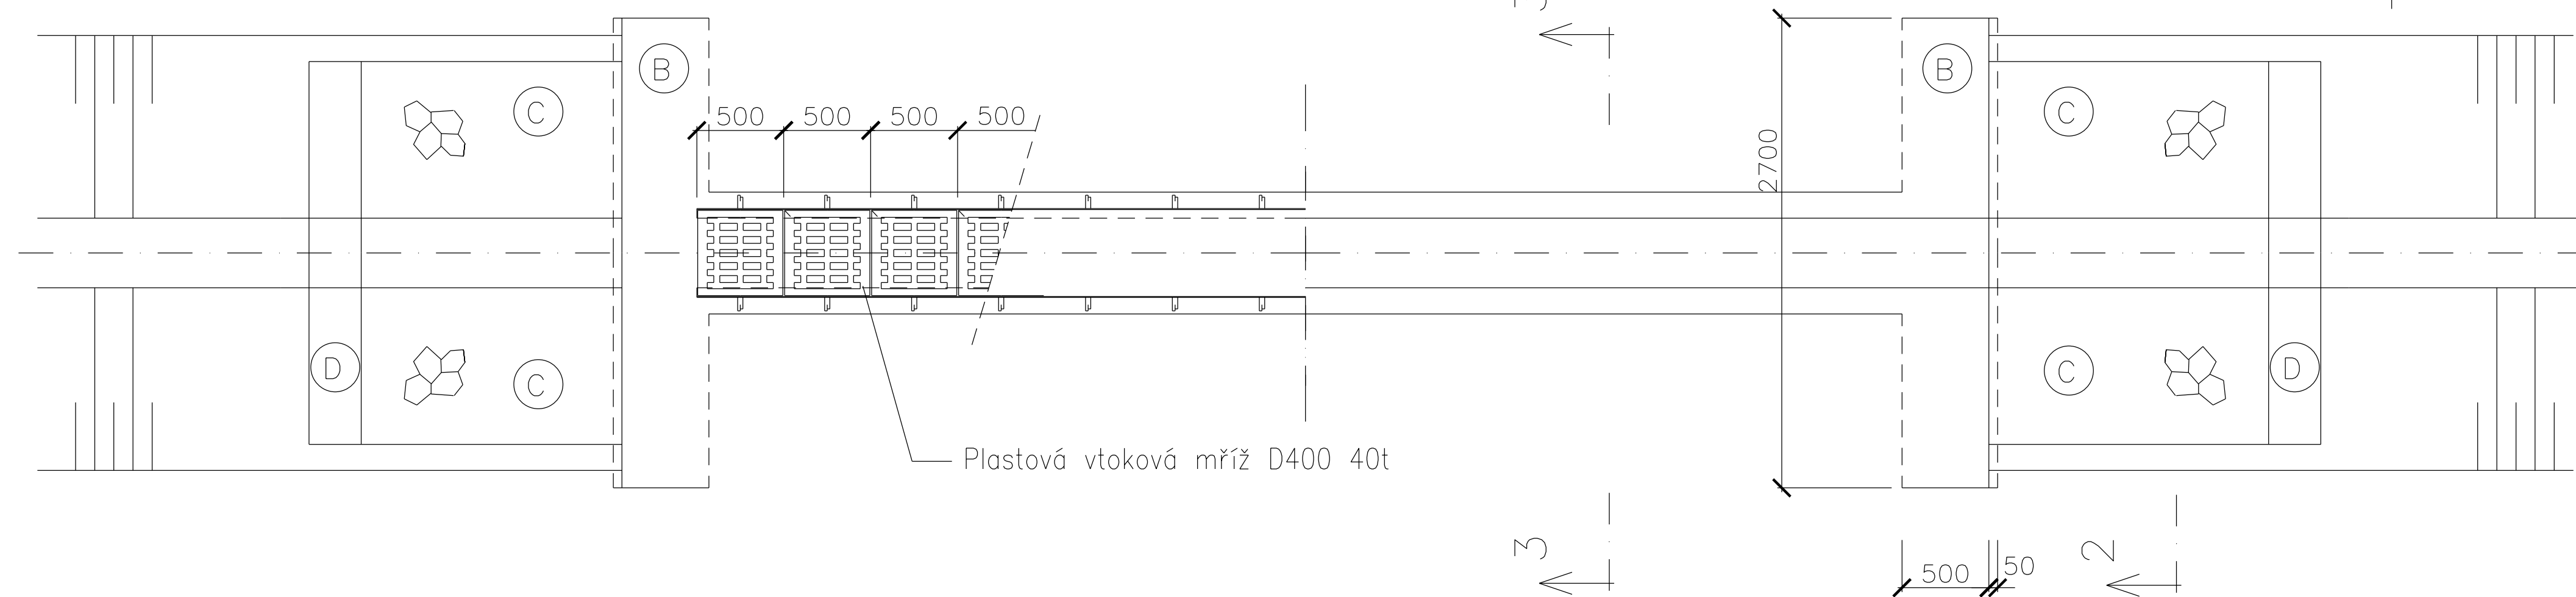


PŮDORYS VÝZTUŽE 1:20

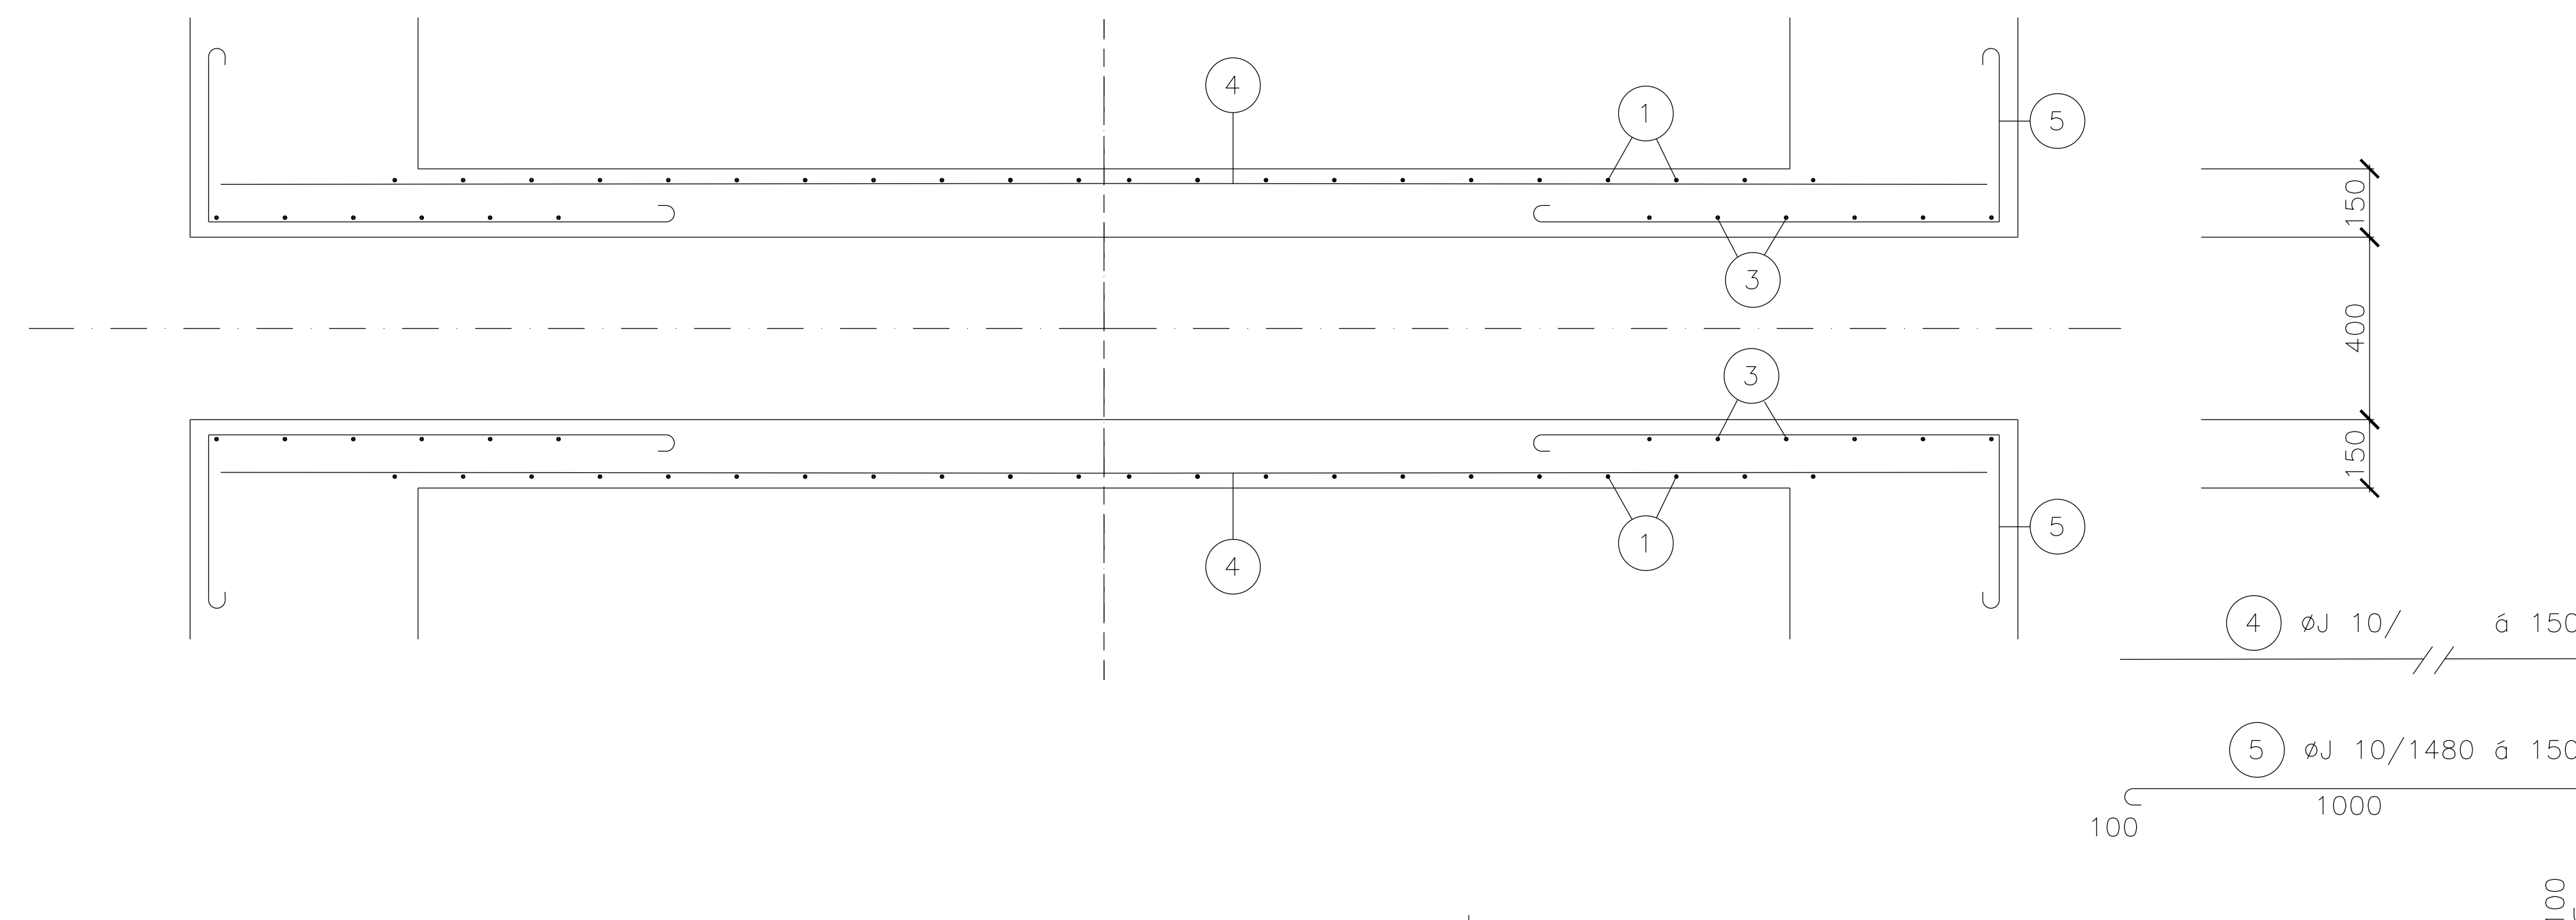


ŘEZ 3-3' 1:20

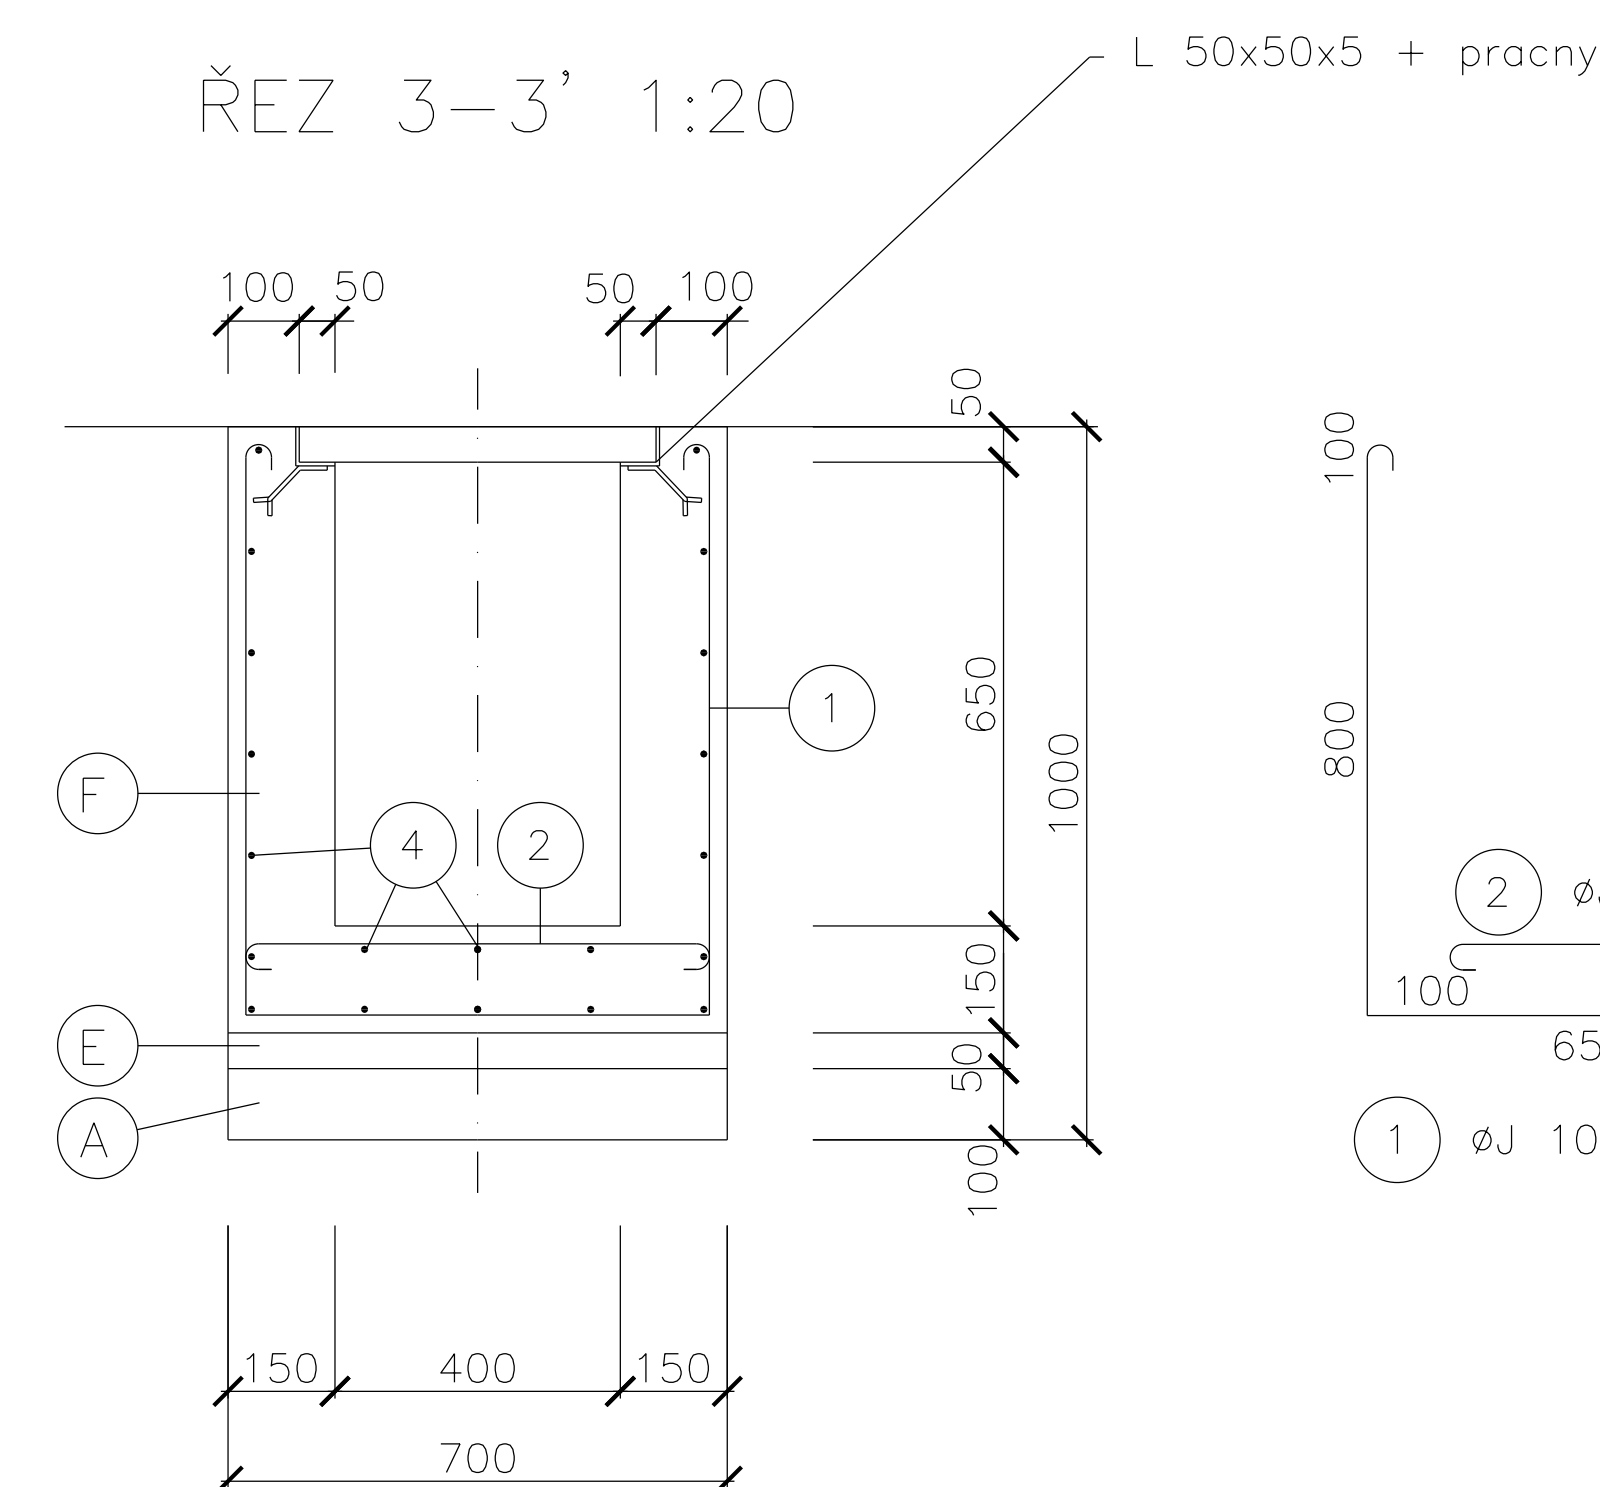

Beton B20, Ocel 10216, Ocel 10335

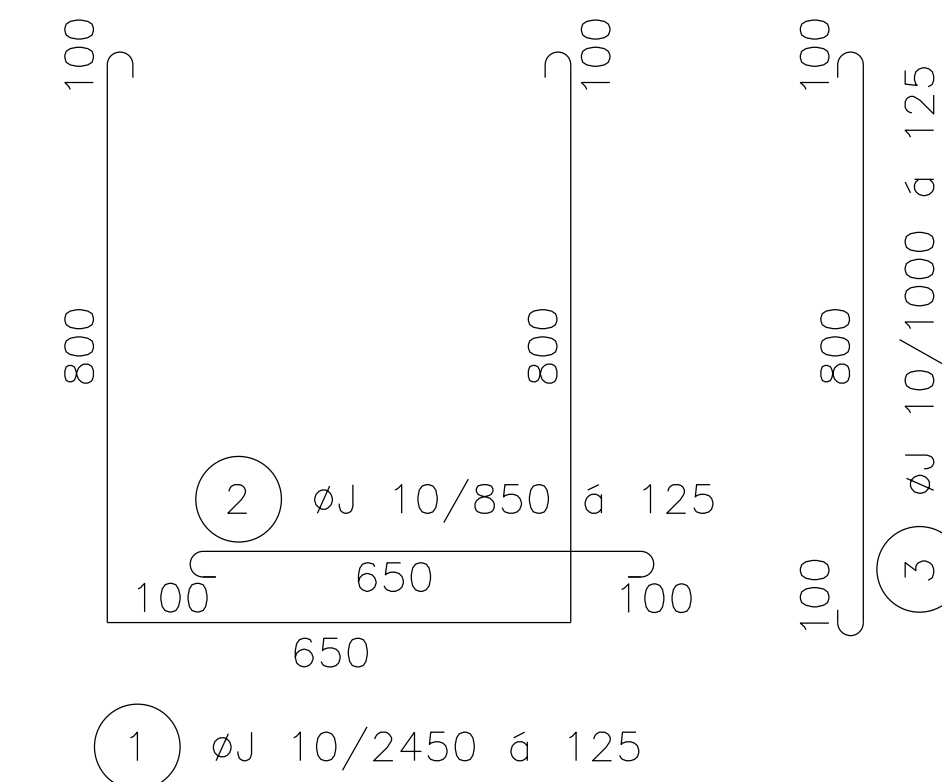


Pol.	Popis
(A)	Štěrko-pískový podsyp
(B)	Čelní zídka kamenná
(C)	Dlažba kamenná
(D)	Práh kamenný/betonový
(E)	Podbetonování
(F)	Beton B20

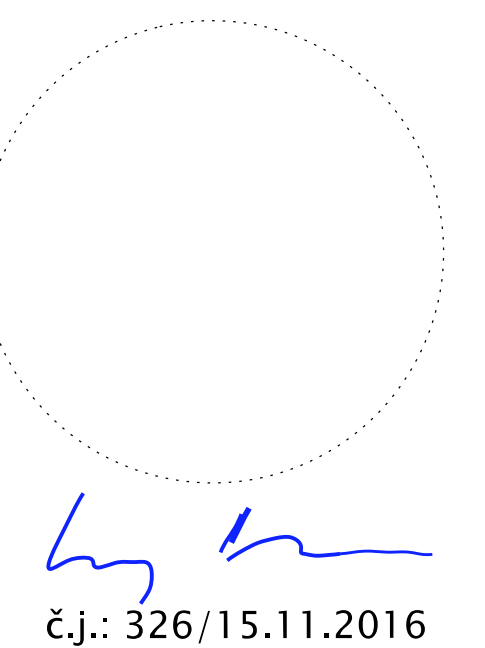

POZN.: PŘED ZAPOČETÍM ZEMNÍCH PRACÍ JE NUTNÉ
PROVÉST VYTYČENÍ VEŠKERÝCH PODZEMNÍCH VEDENÍ

Souř. systém: S-JTSK

řk. systém: BPV

AKCE:	PD PRO REALIZACI PSZ PO KOPI V K.Ú. HRADEC NAD SVITAVOU POLNÍ CESTA C3	 AGROPROJEKT PŠO s.r.o. Slavičkov 840/1b, 638 00 Brno Tel.: 533033902 www.agroprojektpso.cz	
		VED. PROJEKTANT:	ING. J. PAPOUŠEK
KAT.ÚZEMÍ:	HRADEC NAD SVITAVOU	AUTOR. INŽENÝR:	ING. F. CARDA
OBEČ:	HRADEC NAD SVITAVOU	PROJEKTANT:	ING. H. DIVINOVÁ
KRAJ:	PARDUBICKÝ	PROJEKTANT:	ING. D. TOMANA
OBJEDNATEL:	SPÚ, KPÚ PRO PARDUBICKÝ KRAJ, POBOČKA SVITAVY	Č. ZAKÁZKY:	101-2865-16
STUPEŇ:	DSP + DPS	MĚŘÍTKO:	1:50
OBSAH:	POLNÍ CESTA C3	DATUM:	11/2016
	PŘÍČNÝ ŽLAB 40x70 – TYPOVÝ VÝKRES	PŘÍLOHA; PARÉ:	C.1.2.6.2