


PROPUSTEK Č.2

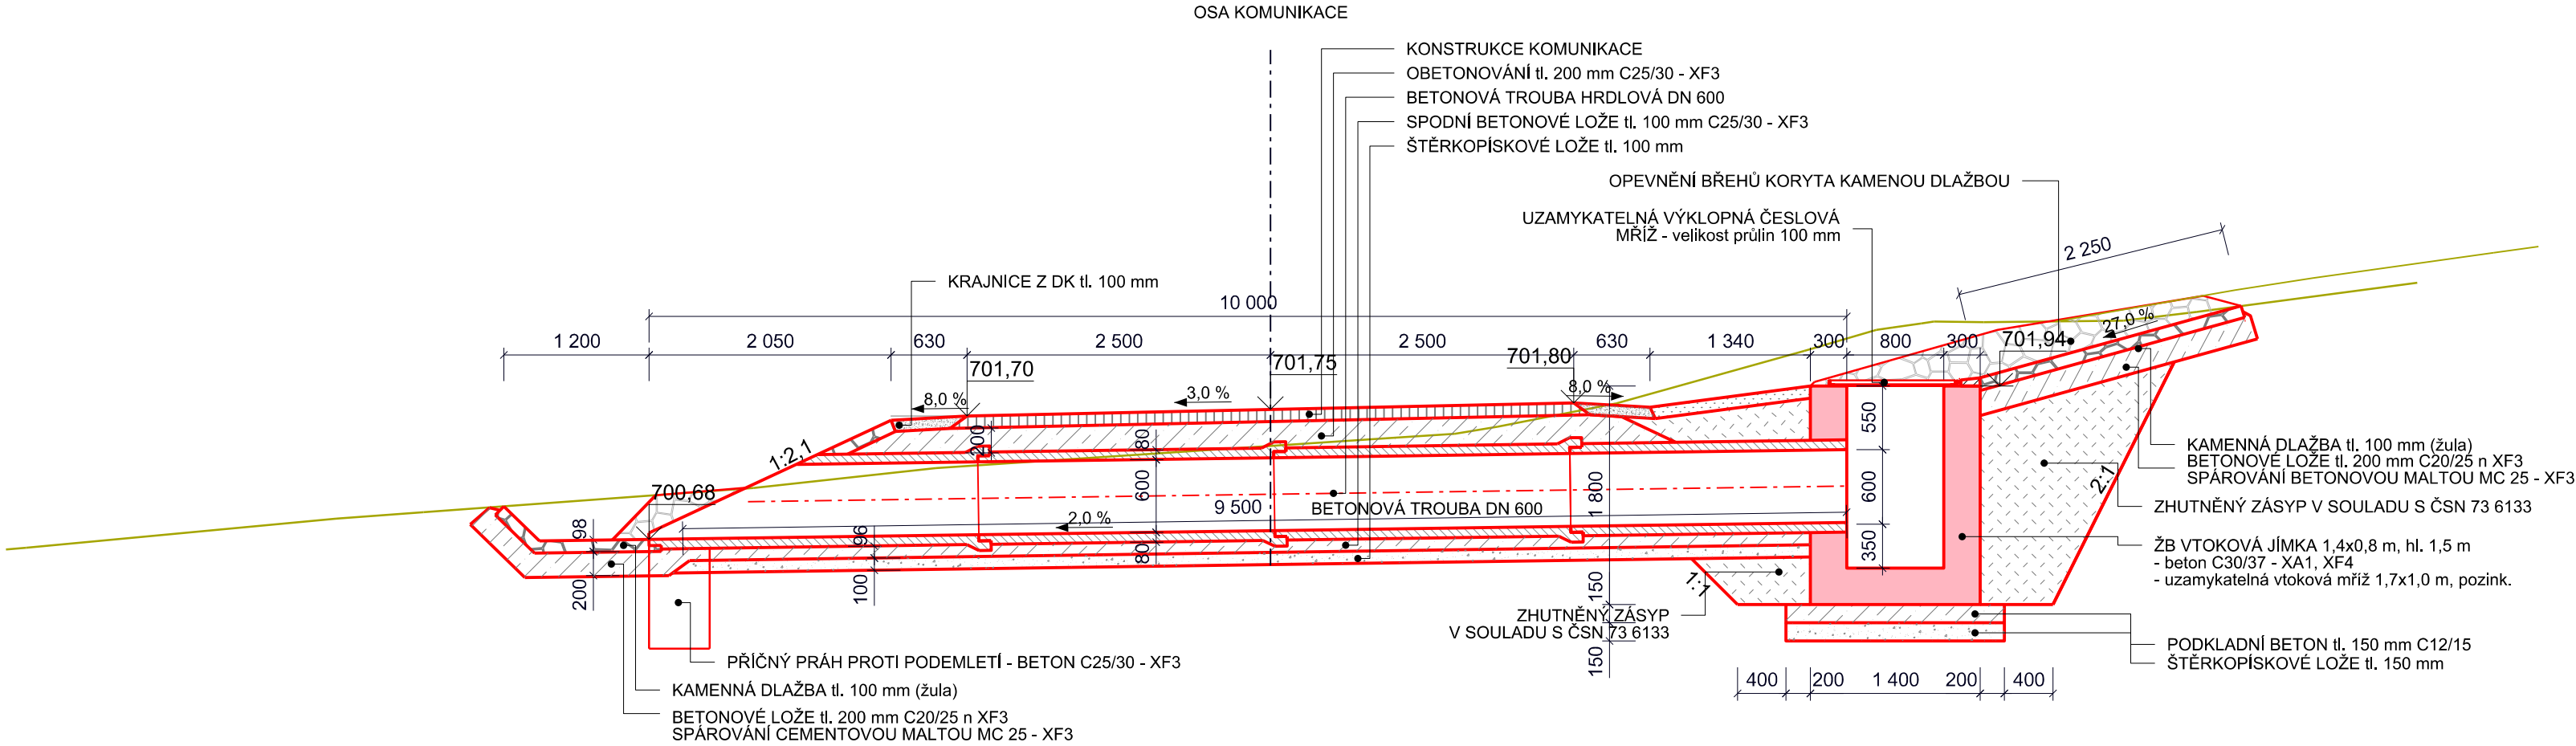

LEGENDA:


- STÁVAJÍCÍ TERÉN dle zaměření
- STÁVAJÍCÍ KONSTRUKCE
- NOVÝ STAV
- HRANA SOUVISEJÍCÍCH KONSTRUKCÍ V RÁMCI PD

OCEL: B500B
BETON: C30/37 - XA1, XF4


POZNÁMKA:

- krytí výztuže 50 mm
- všechny části betonových konstrukcí, které budou ve styku se zemní vlhkostí budou natřeny asfaltovým hydroizolačním nátěrem
- všechny hrany betonových konstrukcí budou zkoseny 30/30 mm
- KARI síť budou stykovány s přesahem min. 300 mm


PROPUSTEK - POHLED VÝTOK

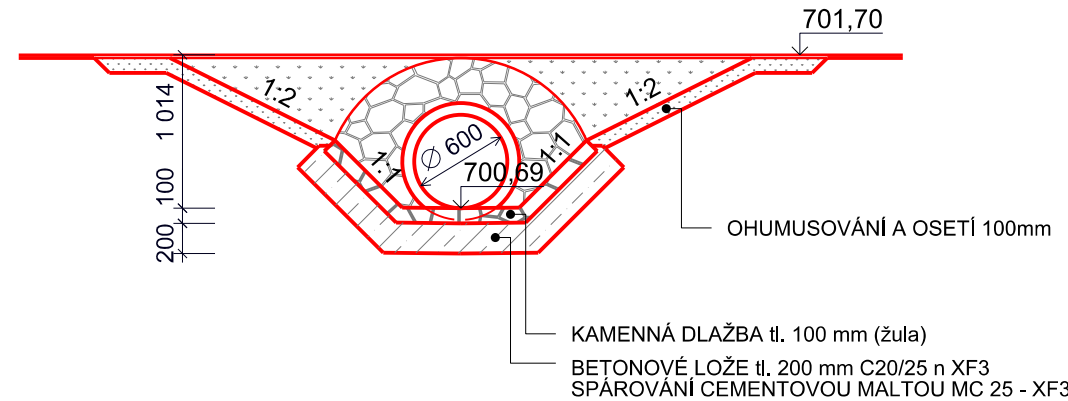

PROPUSTEK - POHLED VPUSTĚ

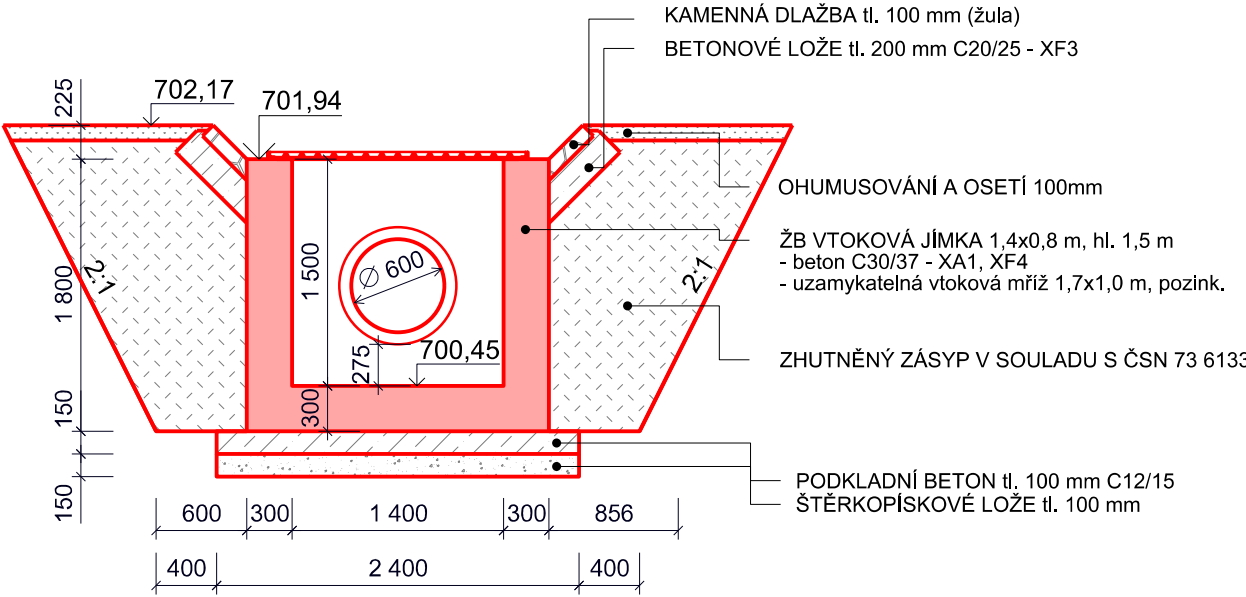

PROPUSTEK - OBETONOVÁNÍ TRUBKY

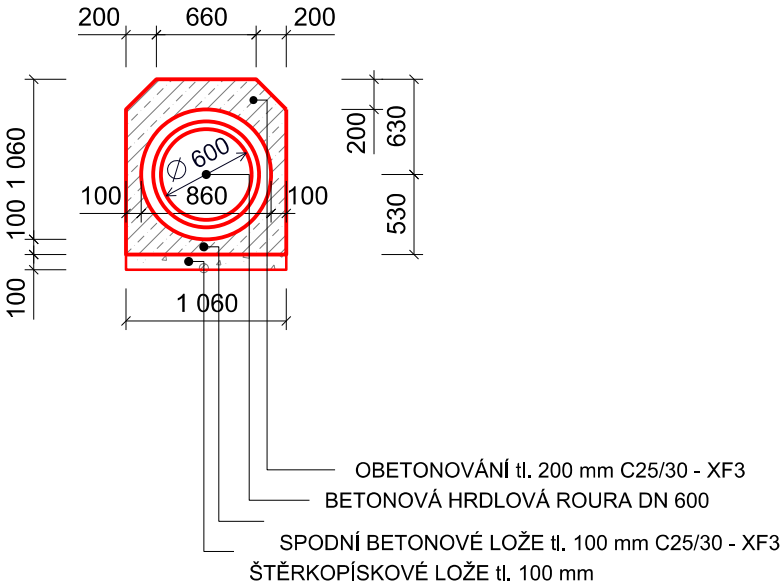

AZ CONSULT, spol. s r. o.

20/148

Výrobek uvolněn k použití

Datum.....X/2020 ③

Odpor. proj.:	Bc. Michaela Sedlecká	<i>Michaela Sedlecká</i>
Vypracoval:	Ivan Doležal, DiS.	<i>Ivan Doležal</i>
Kontroloval:	Bc. Michaela Sedlecká	<i>Michaela Sedlecká</i>
Kraj:	Karlovarský	Místo: Obec Mnichov
Objednatel:	Krajský pozemkový úřad pro Karlovarský kraj - Pobočka Chčb	
Akce:	K.ú. Mnichov u Mariánských Lázní Cesta C5 a liniová zeleň KZ2	
Objekt:	SO 151 - Propustky	
Výkres:	Výkres propustku č. 2	

AZCONSULT spol. s r. o. Klíšská 12, 400 01 Ústí nad Labem Tel.: 475 669 211, 475 669 223 Tel/fax.: 475 669 214 E-mail: azconsult@azconsult.cz ČSN EN ISO 9001		
Zn. souboru:	...	
Stupeň:	DÚSP	Formát: 4 x A4
Č. zak.:	20/148	Č. paré :
Datum:	10/2020	
Měřítko:		Č. přílohy:
	1:50	D.2.6

DOKUMENTACI LZE UŽÍVAT POUZE VE SMYSLU PŘÍSLUŠNÉ SMLOUVY O DÍLO, KOPÍROVÁNÍ A ROZŠÍŘOVÁNÍ POUZE PO PŘEDCHOZÍM SOUHLASU AZ CONSULT spol. s. r. o.		
--	--	--