




SO 03 - Polnícesta C10b
PC typu 3,5/30
km 0,07600-0,25365

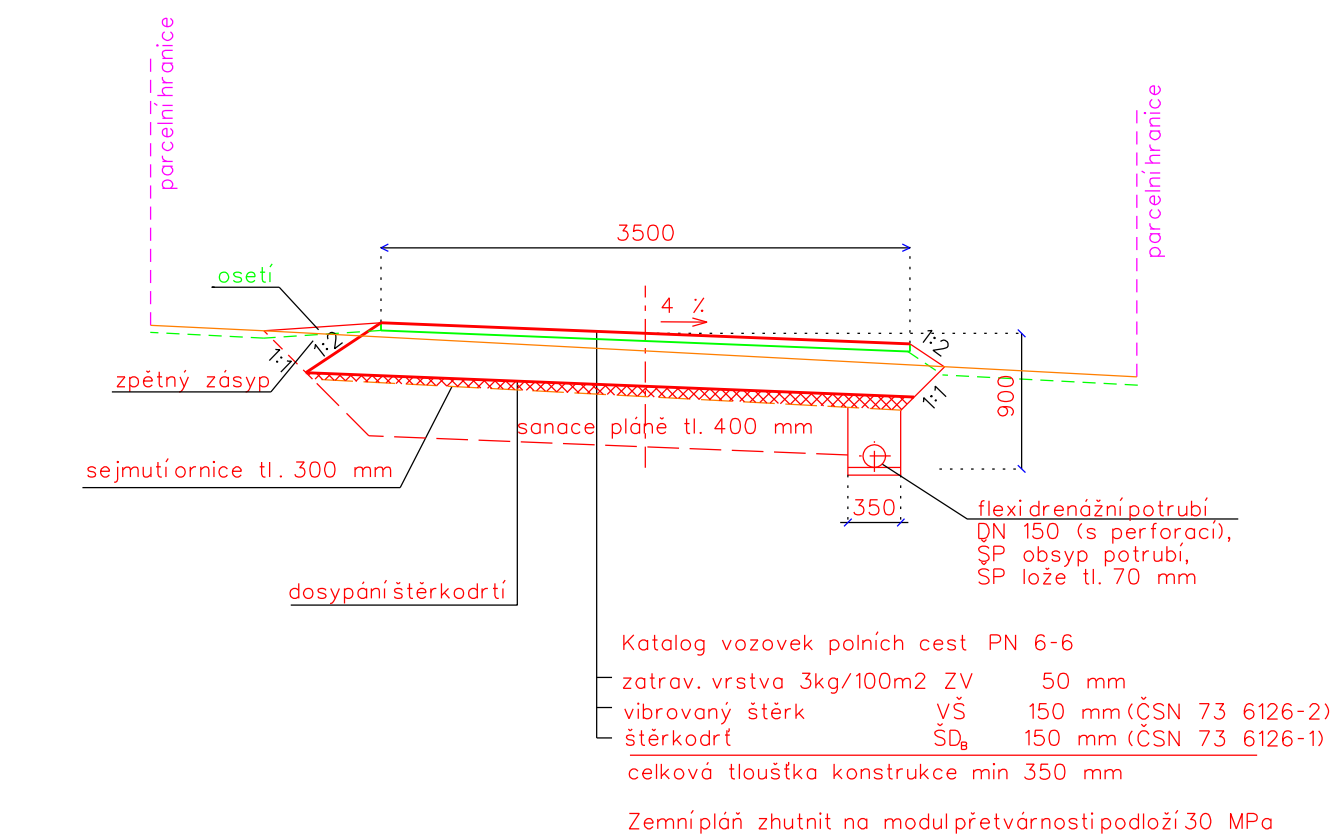


SO 05 - Polnícesta C16
PC typu 4,0/30
km 0,00000-0,07500

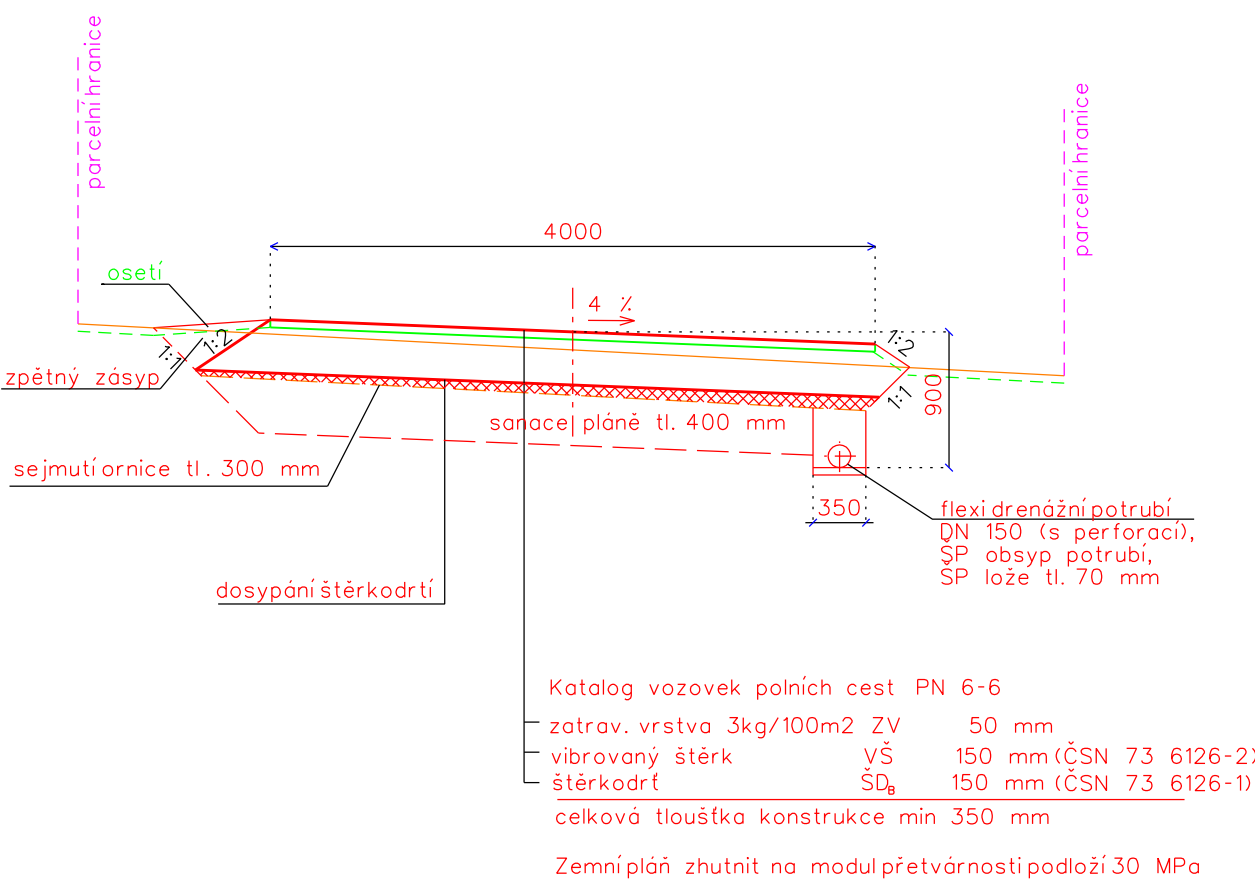

SO 04 - Polnícesta C15a
PC typu 3,5/30
km 0,00000-0,08982

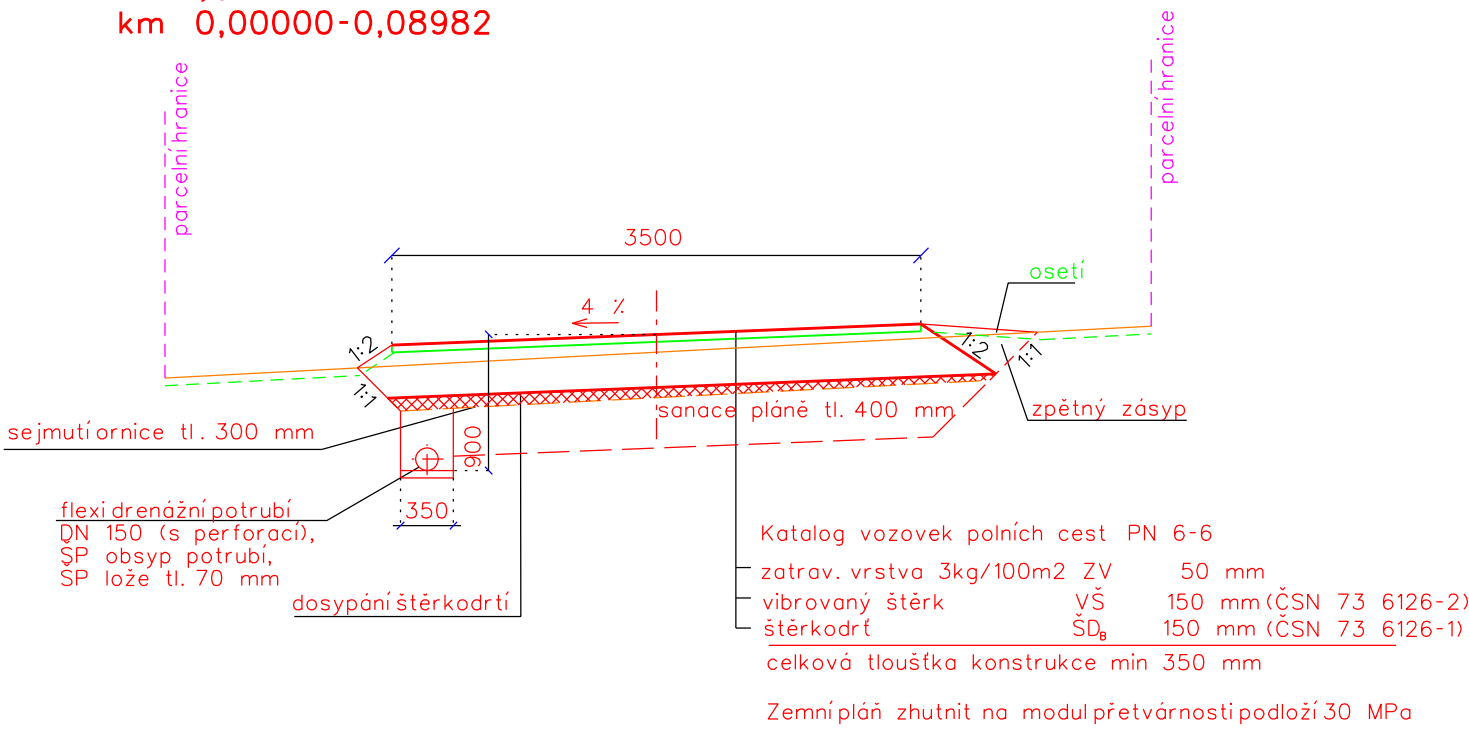

Vypracoval	Zodpov.projektant	Hl. ing. projektu	Vedoucí střediska	 <div>AGPOL s.r.o. Jungmannova 153/12 779 00 Olomouc Česká republika</div>		
Ing. Plhák Václav	Ing. Skácel Miroslav	Ing. Skácel Miroslav	Ing. Vaculín O., Ph.D.			
<i>Plhak</i>	<i>Skacel</i>	<i>Skacel</i>	<i>Vaculin</i>			
Místo stavby	k.ú. Kvítkovice u Otrokovic		Kraj	Zlínský	Počet formátů	2 A4
Investor	SPÚ - Krajský pozemkový úřad pro ZK, Pobočka Zlín				Datum	10/2019
Akce - objekt	SO 03, SO 04, SO 05 Polní cesty a PEO v k.ú. Kvítkovice u Otrokovic				Stupeň	DSP a R
					Zakázkové číslo	2658/060
					Archivní číslo	2658
Příloha	Vzorové příčné řezy C10b, C15a, C16				Měřítko 1:50	Číslo výkresu D.1.b.3.2