


ČÍSLO PARCELY
DRUH POZEMKU


Kvítkovice u Otrokovic
ostatní plocha

SO 03.1 Polní cesta C10b - propojení

měř. 1:1000/100

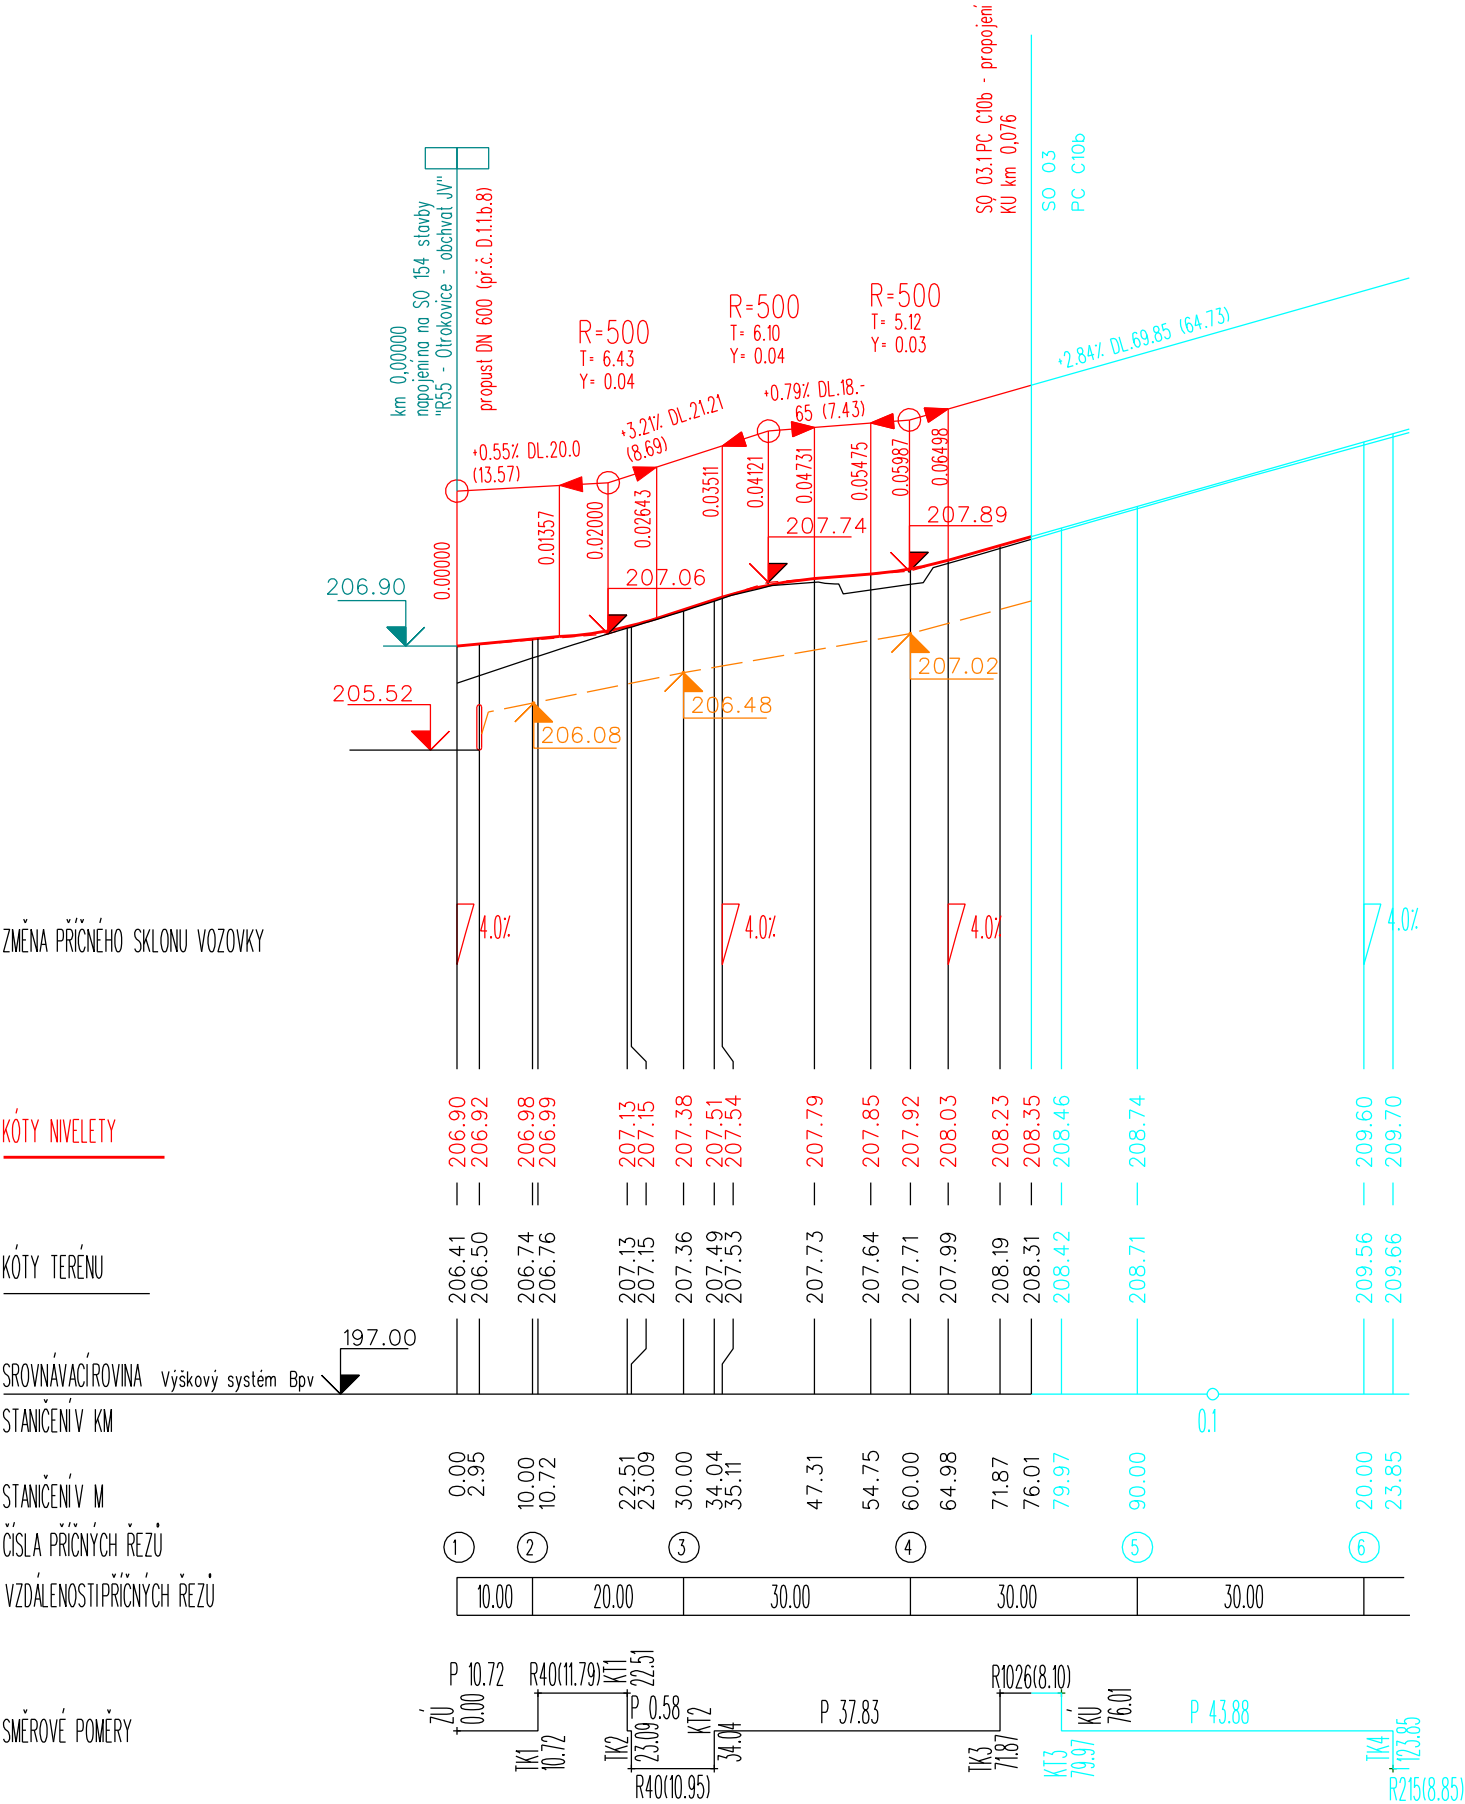

VÝŠKOVÝ SYSTÉM: BpV

Vypracoval	Zodpov.projektant	Hl. ing. projektu	Vedoucí střediska	 <div>AGPOL s.r.o. Jungmannova 153/12 779 00 Olomouc Česká republika</div>	
Ing. Plhák Václav	Ing. Skácel Miroslav	Ing. Skácel Miroslav	Ing. Vaculín O., Ph.D.		
<i>Plhák</i>	<i>Skácel</i>	<i>Skácel</i>	<i>Vaculín</i>		
Místo stavby	k.ú. Kvítkovice u Otrokovic		Kraj Zlínský	Počet formátů	2 A4
Investor	Město Otrokovice, nám. 3. května 1340, 765 02 Otrokovice			Datum	10/2019
Akce - objekt SO 03.1 propojení Polní cesty a PEO v k.ú. Kvítkovice u Otrokovic				Stupeň	DSP + R
				Zakázkové číslo	2658/060
				Archivní číslo	2658
Příloha	Podélný profil SO 03.1 - PC C10b - propojení			Měřítko 1:1000/100	Číslo výkresu D.1.1.b.2.2