



Vzorové uložení potrubí z TLT

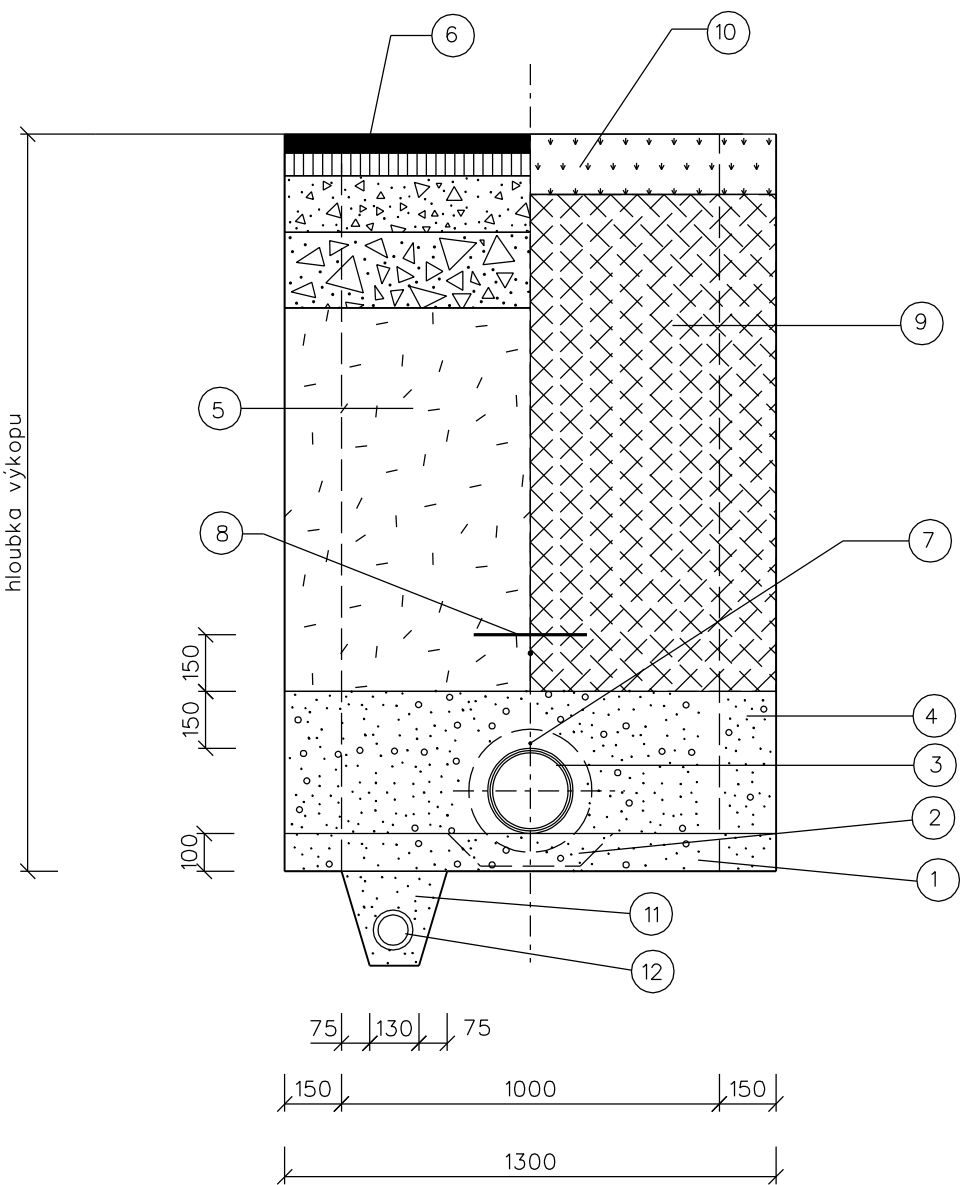

LEGENDA:

- ① ŠTĚRKOPÍSKOVÝ PODSYP 4-16mm, TL. 100mm
- ② LŮŽKO PRO HRDLO TROUBY
- ③ VODOVODNÍ POTRUBÍ - TVÁRNÁ LITINA
- ④ OBSYP POTRUBÍ ŠTĚRKOPÍSKEM 4-16 mm
- ⑤ ZÁSYP ŠTĚRKEM
- ⑥ NOVÁ KONSTRUKCE VOZOVKY - VIZ OBJEKT SO 02
- ⑦ IZOLOVANÝ VODIČ AY 6 mm<sup>2</sup>
- ⑧ VÝSTRAŽNÁ FOLIE - modré barvy š. 200 mm
- ⑨ ZÁSYP ZEMINOU Z VÝKOPU
- ⑩ UROVNÁNÍ TERÉNU, OHUMUSOVÁNÍ A OSETÍ TRAVNÍM SEMENEM
- ⑪ ŠTĚRK (PÍŠČITÝ ŠTĚRK)
- ⑫ DRENÁŽNÍ POTRUBÍ DN 80 mm - POUZE V PŘÍPADĚ VÝSKYTU SPODNÍ VODY POUZE V ČÁSTI OTEVŘENÉHO VÝKOPU (PO UKONČENÍ VÝSTAVBY ÚSEKU DRENÁŽ PŘERUŠIT)

Vypracoval	Zodpov.projektant	Hl. ing. projektu	Vedoucí střediska	 <div>AGPOL s.r.o. Jungmannova 153/12 779 00 Olomouc Česká republika</div>	
Mikulášková Milada	Ing. Skácel Miroslav	Ing. Skácel Miroslav	Ing. Vaculín O., Ph.D.		
<i>Mikulášková</i>	<i>[Signature]</i>	<i>[Signature]</i>	<i>[Signature]</i>		
Místo stavby	k.ú. Kvítkovice u Otrokovic		Kraj Zlínský	Počet formátů	2 A4
Investor	SPÚ - Krajský pozemkový úřad pro ZK, Pobočka Zlín			Datum	10/2019
Akce - objekt	SO 02.2  Polní cesty a PEO v k.ú. Kvítkovice u Otrokovic			Stupeň	DSP a R
				Zakázkové číslo	2658/060
				Archivní číslo	2658
Příloha	Vzorové uložení potrubí			Měřítko 1:20	Číslo výkresu D.1.2.b.3