



SO 02.2 Rekonstrukce vodovodního řadu TLT - DN 150 - dl. 30,0 m

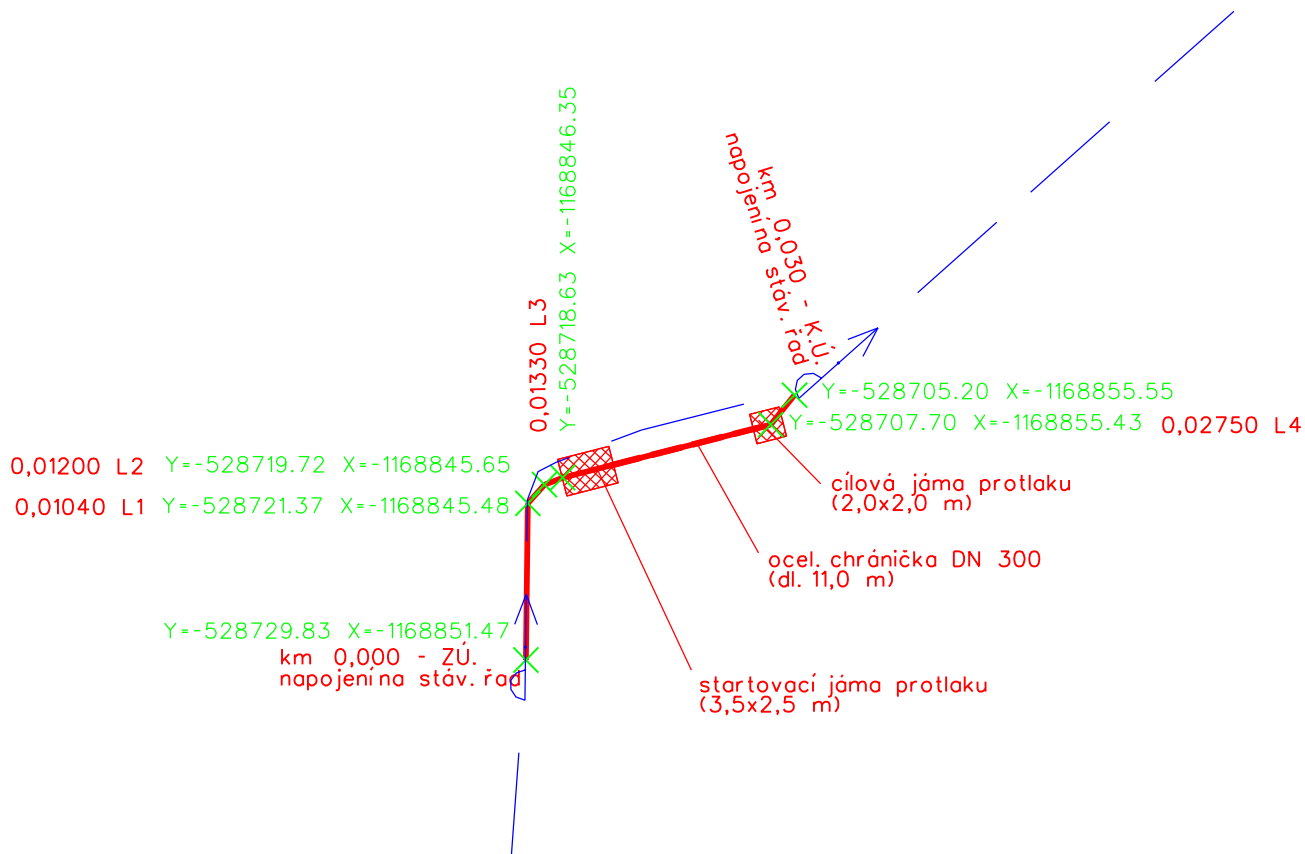

VÝŠKOVÝ SYSTÉM: BpV
SOUŘADNICOVÝ SYSTÉM: S-JTSK

Vypracoval	Zodpov.projektant	Hl. ing. projektu	Vedoucí střediska	 AGPOL s.r.o. Jungmannova 153/12 779 00 Olomouc Česká republika	
Opluštilová Alena	Ing. Skácel Miroslav	Ing. Skácel Miroslav	Ing. Vaculín O., Ph.D.		
<i>Opluštilová</i>	<i>Skácel</i>	<i>Skácel</i>	<i>Vaculín</i>		
Místo stavby	k.ú. Kvítkovice u Otrokovic, Malenovice u Zlína Oldřichovice u Napajedel		Kraj Zlínský	Počet formátů	A4
Investor	SPÚ - Krajský pozemkový úřad pro ZK, Pobočka Zlín			Datum	10/2019
Akce - objekt SO 02.2 Polní cesty a PEO v k.ú. Kvítkovice u Otrokovic				Stupeň	DSP a R
				Zakázkové číslo	2658/060
				Archivní číslo	2658
Příloha	Vytyčovací výkres - rekonstrukce vodov.řadu			Měřítko 1:500	Číslo výkresu D.1.2.b.5