




ŘEZ H-H'

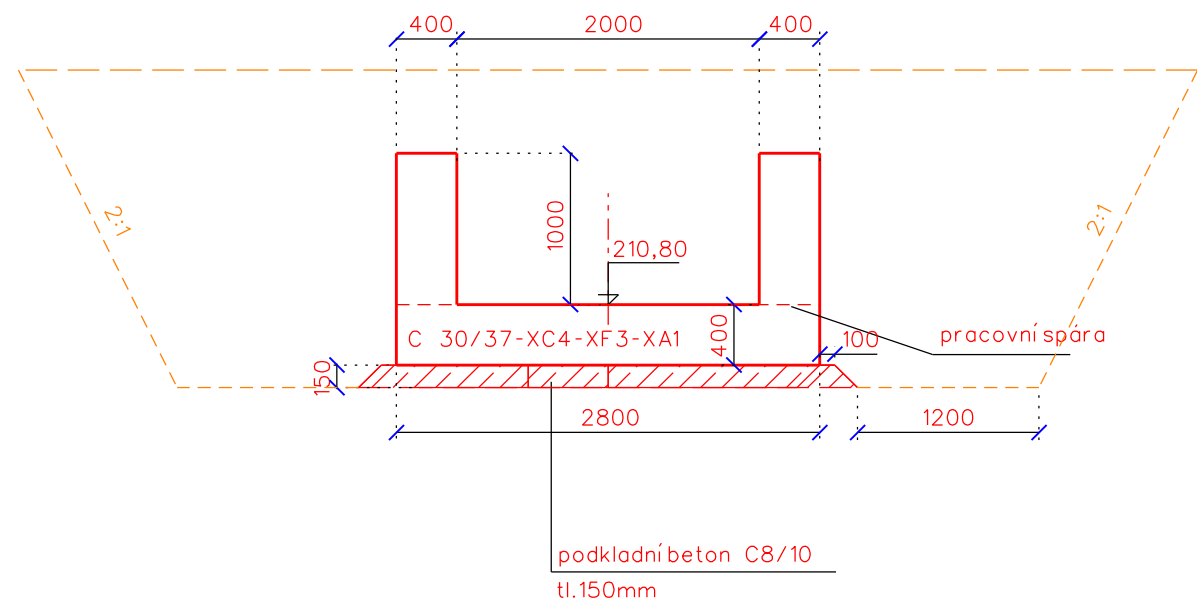


ŘEZ B-B'

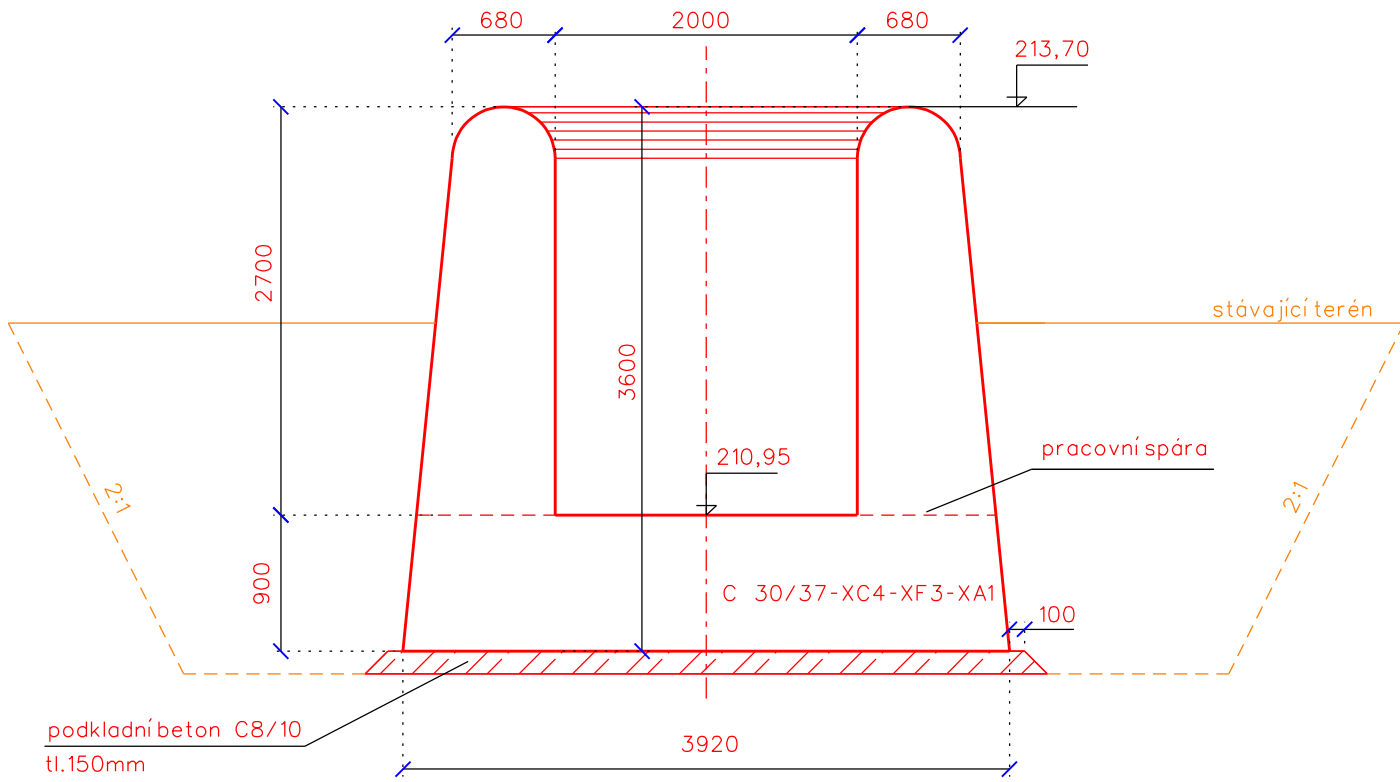


ŘEZ C-C'

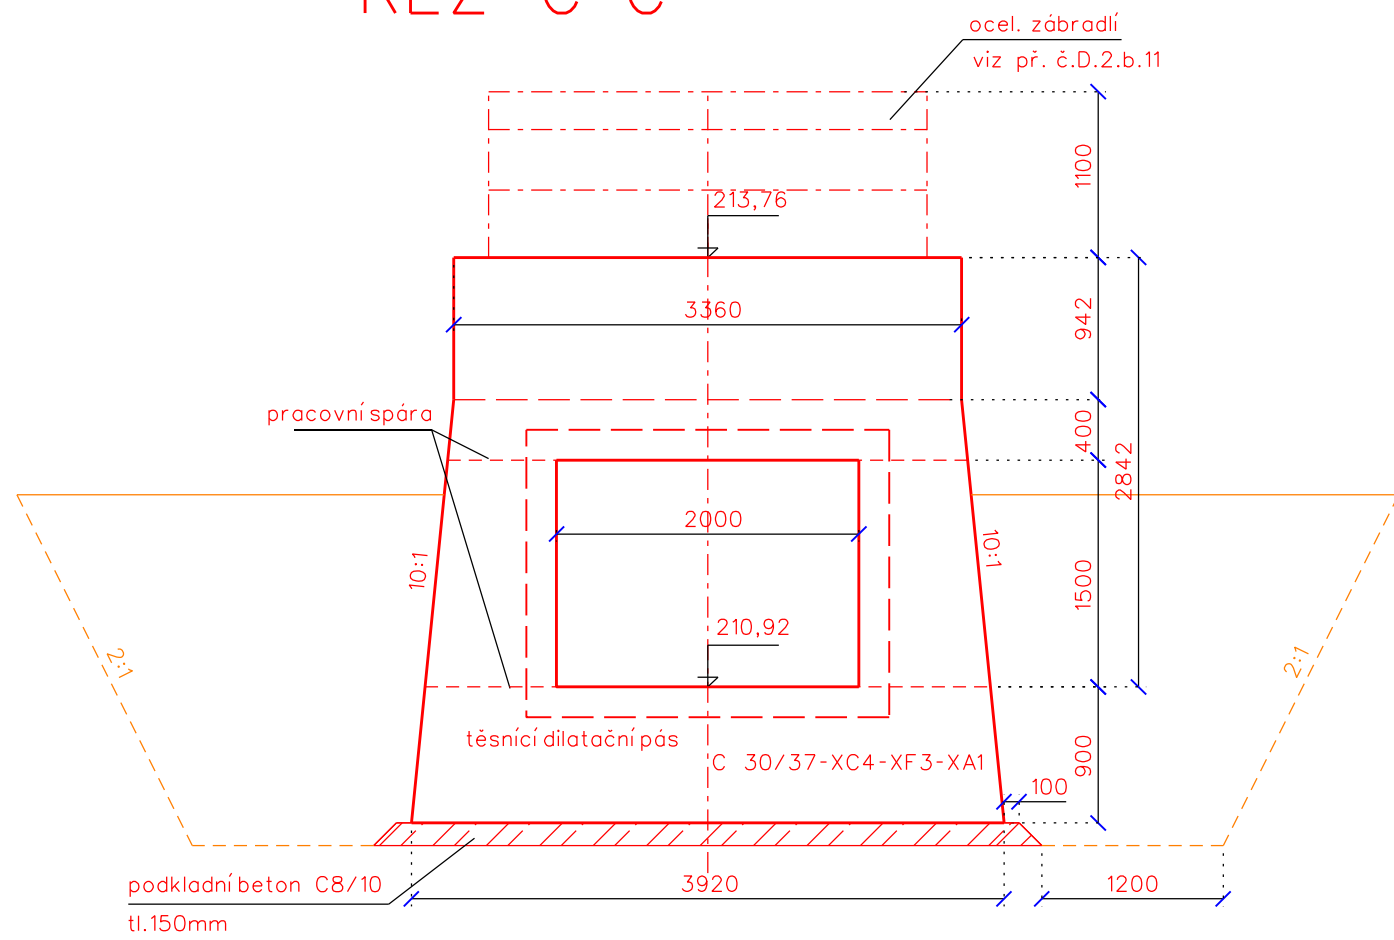


ŘEZ D-D'

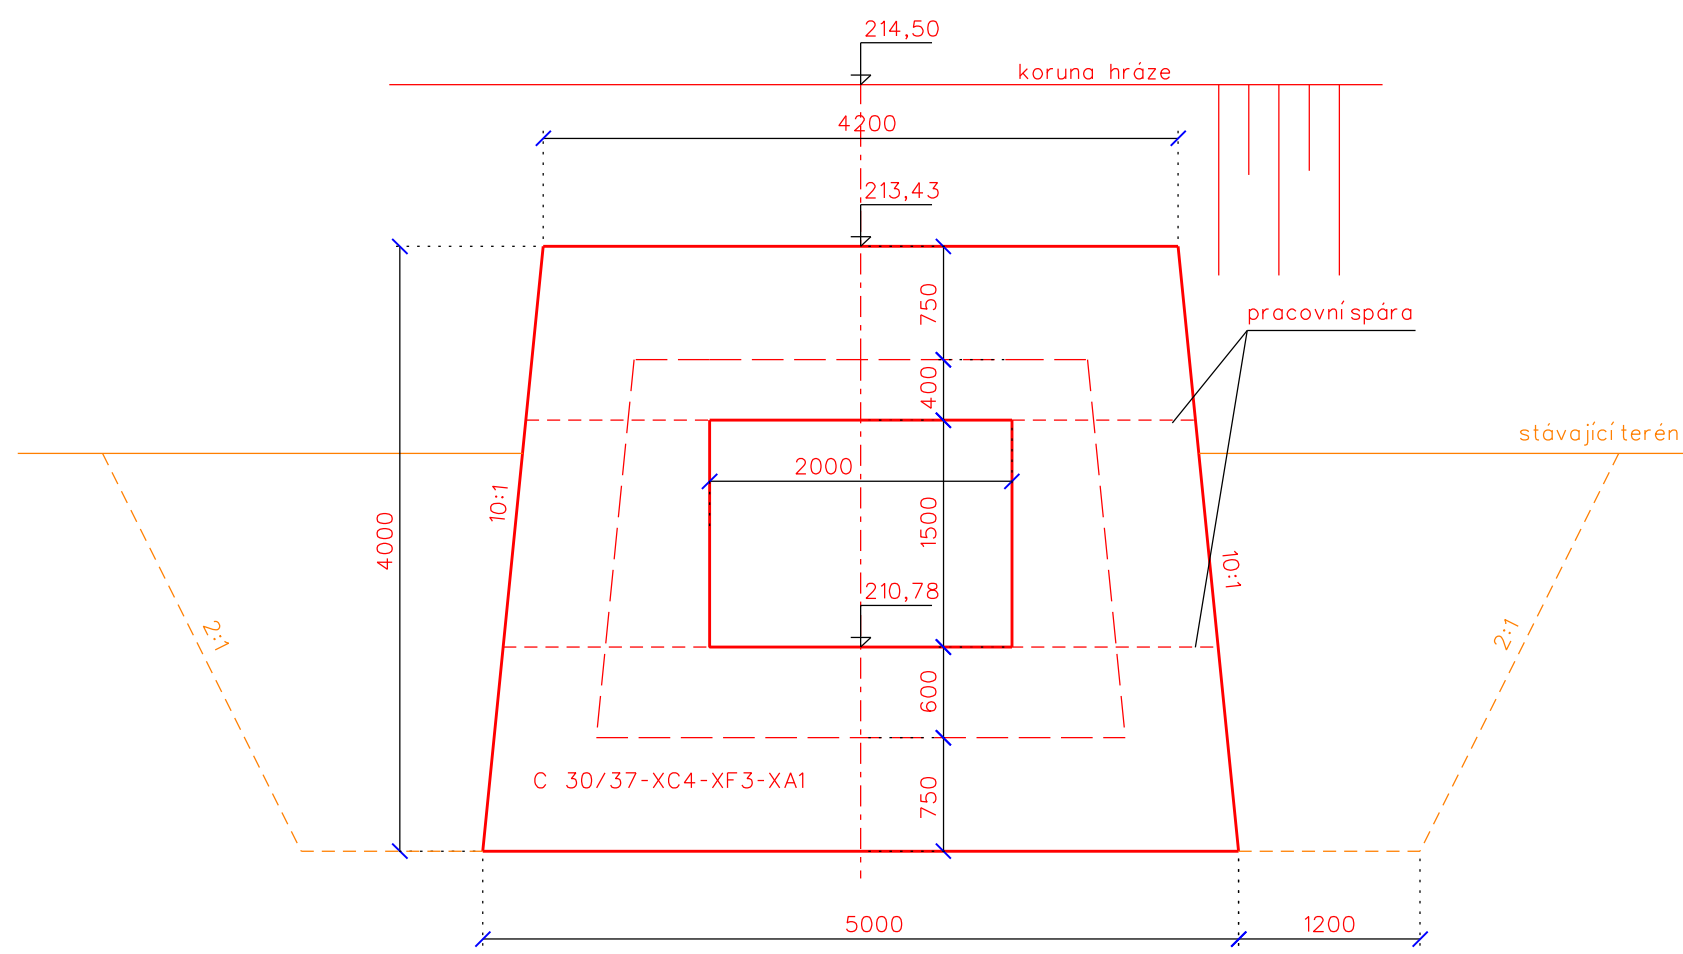


ŘEZ E-E'

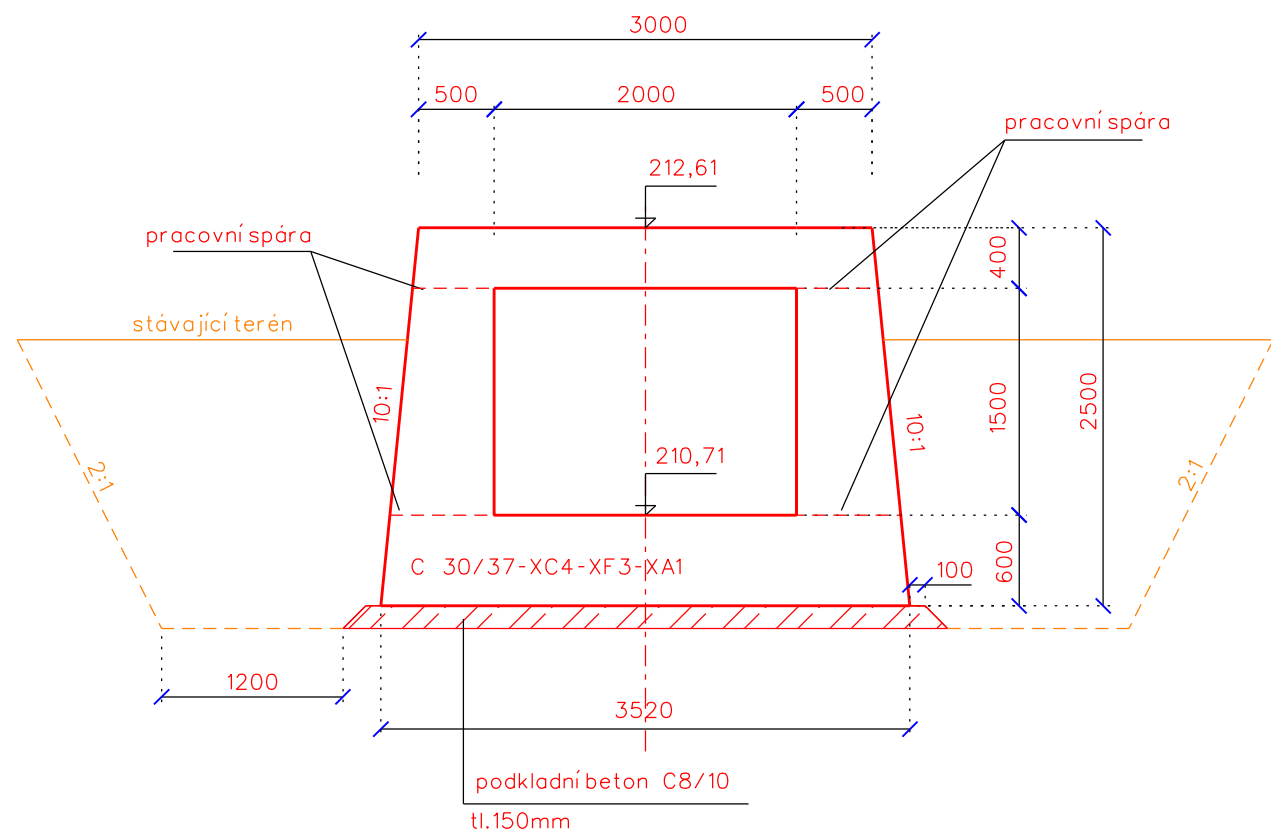


ŘEZ F-F'

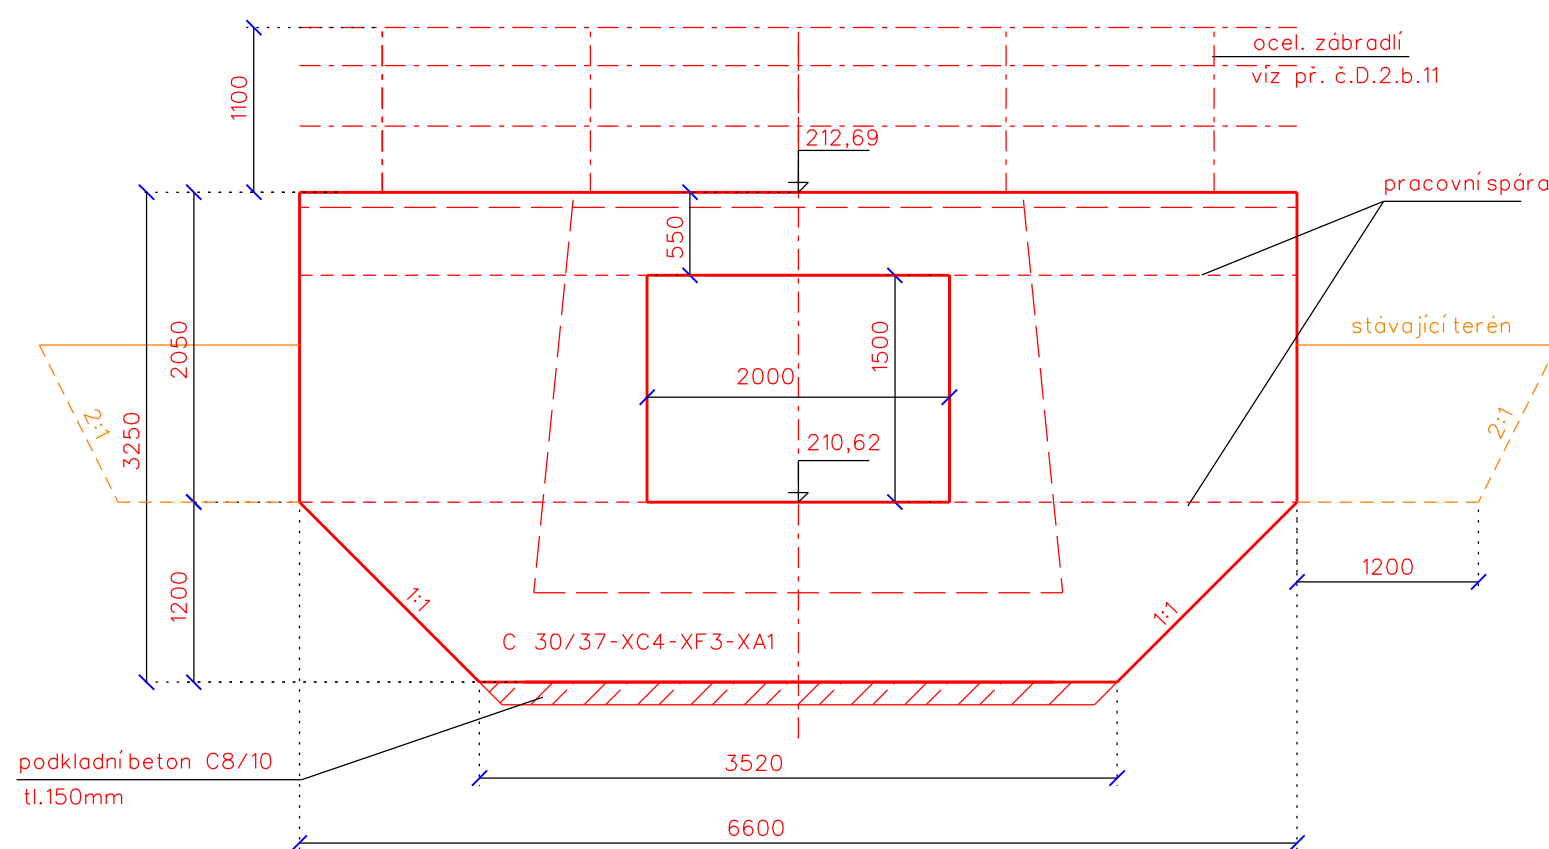

ŘEZ G-G'

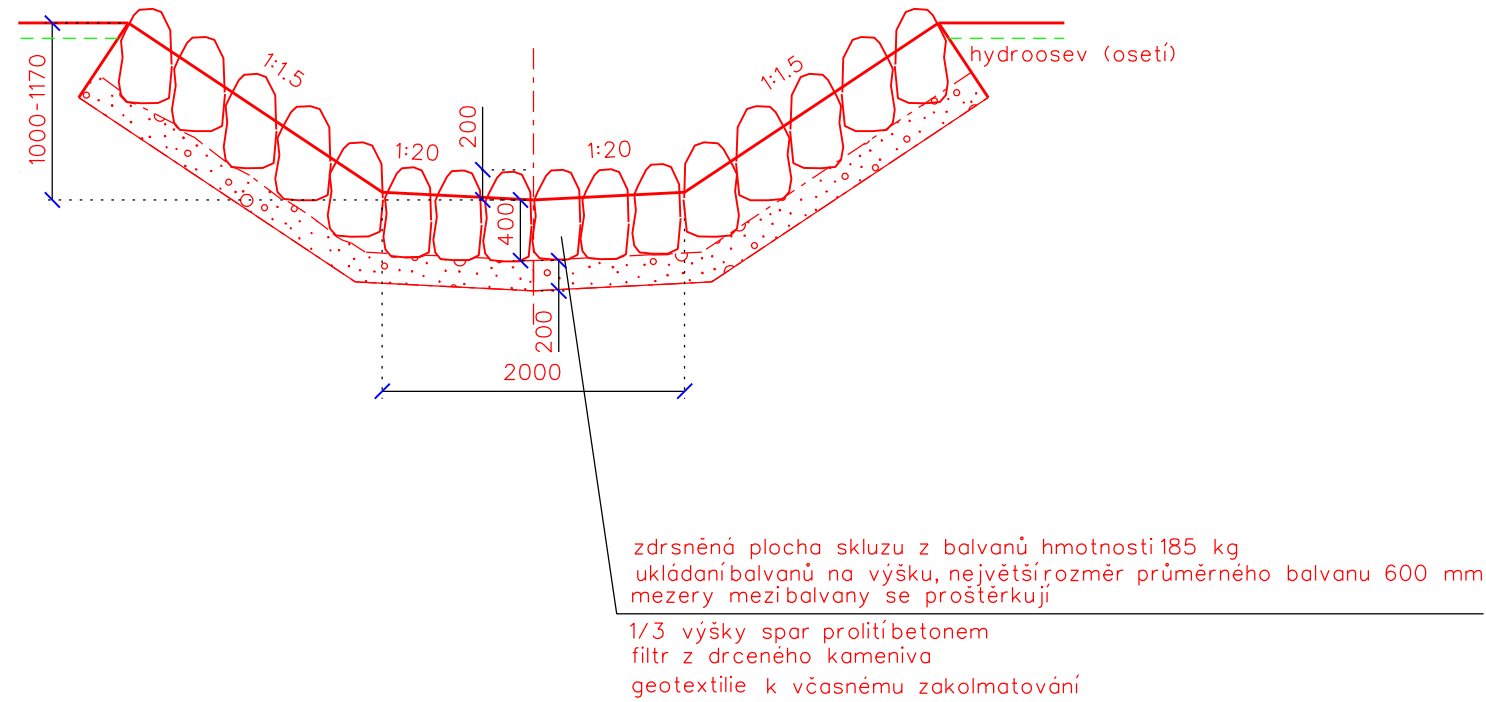

Vypracoval	Zodpov.projektant	Hl. ing. projektu	Vedoucí střediska	 <div>AGPOL s.r.o. Jungmannova 153/12 779 00 Olomouc Česká republika</div>				
Opluštilová Alena	Ing. Skácel Miroslav	Ing. Skácel Miroslav	Ing. Vaculín O., Ph.D.					
<i>Opluštilová Alena</i>	<i>AS</i>	<i>AS</i>	<i>AS</i>					
Místo stavby	k.ú. Kvítkovice u Otrokovic		Kraj	Zlínský	Počet formátů	4 A4		
Investor	SPÚ - Krajský pozemkový úřad pro ZK, Pobočka Zlín				Datum	10/2019		
Akce - objekt	SO 08 Polní cesty a PEO v k.ú. Kvítkovice u Otrokovic				Stupeň	DSP a R		
Příloha					Sdružený funkční blok ZN1 - řezy		Zakázkové číslo	2658/060
							Archivní číslo	2658
				Měřítko	Číslo výkresu			
				1:50	D.2.b.6			