




ŘEZ 1 - 1'

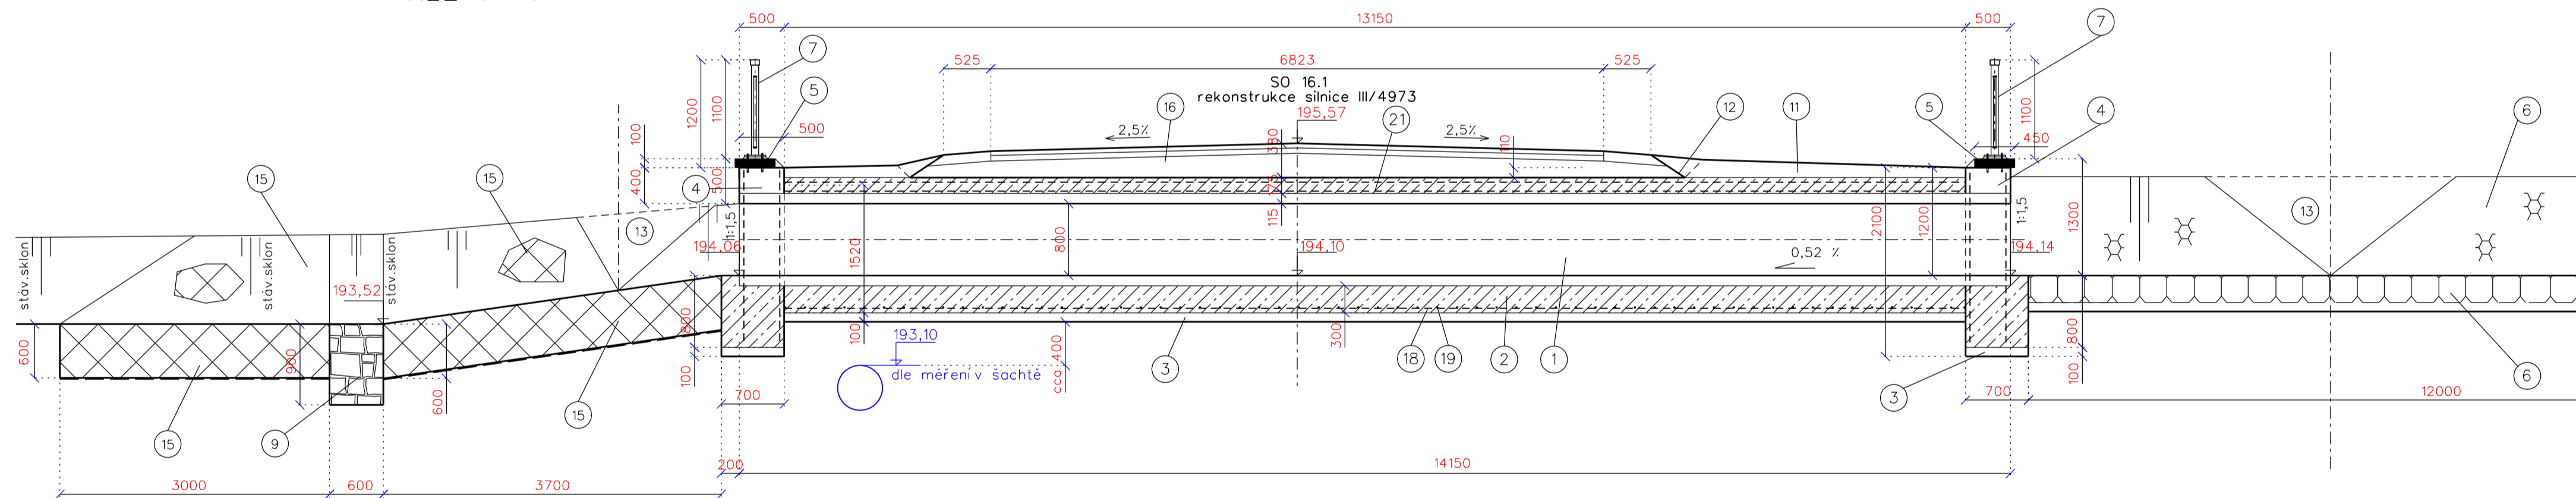

ŘEZ 2-2'

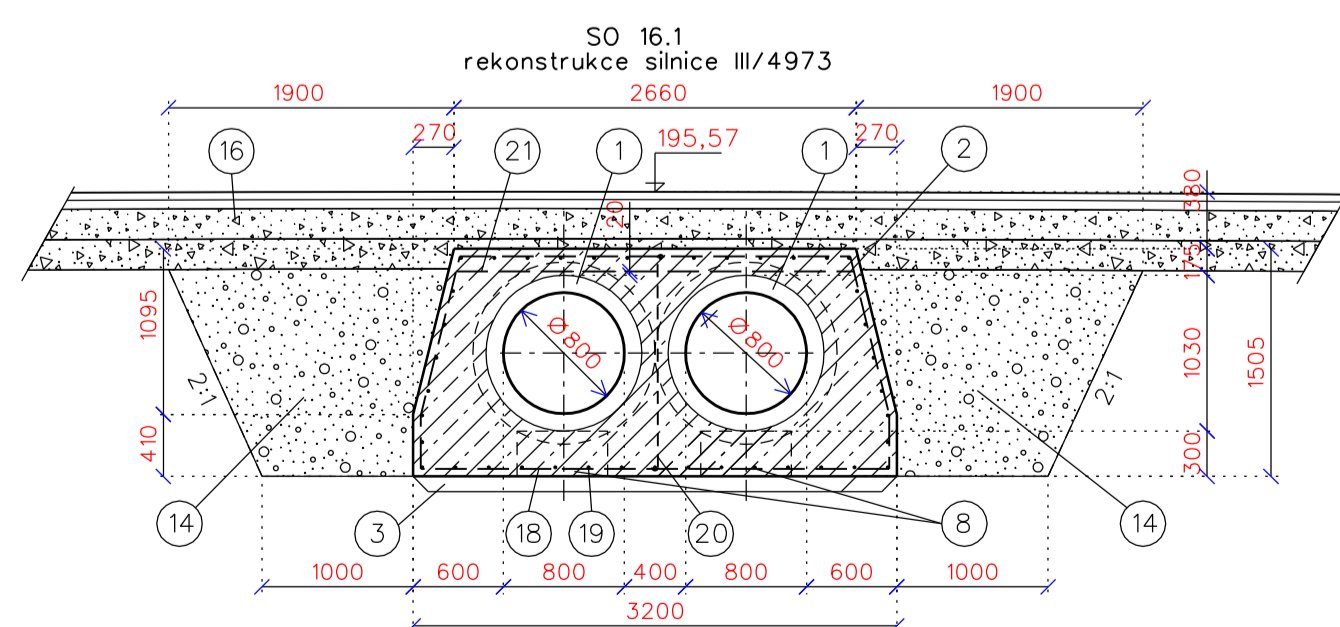

ŘEZ 3-3'

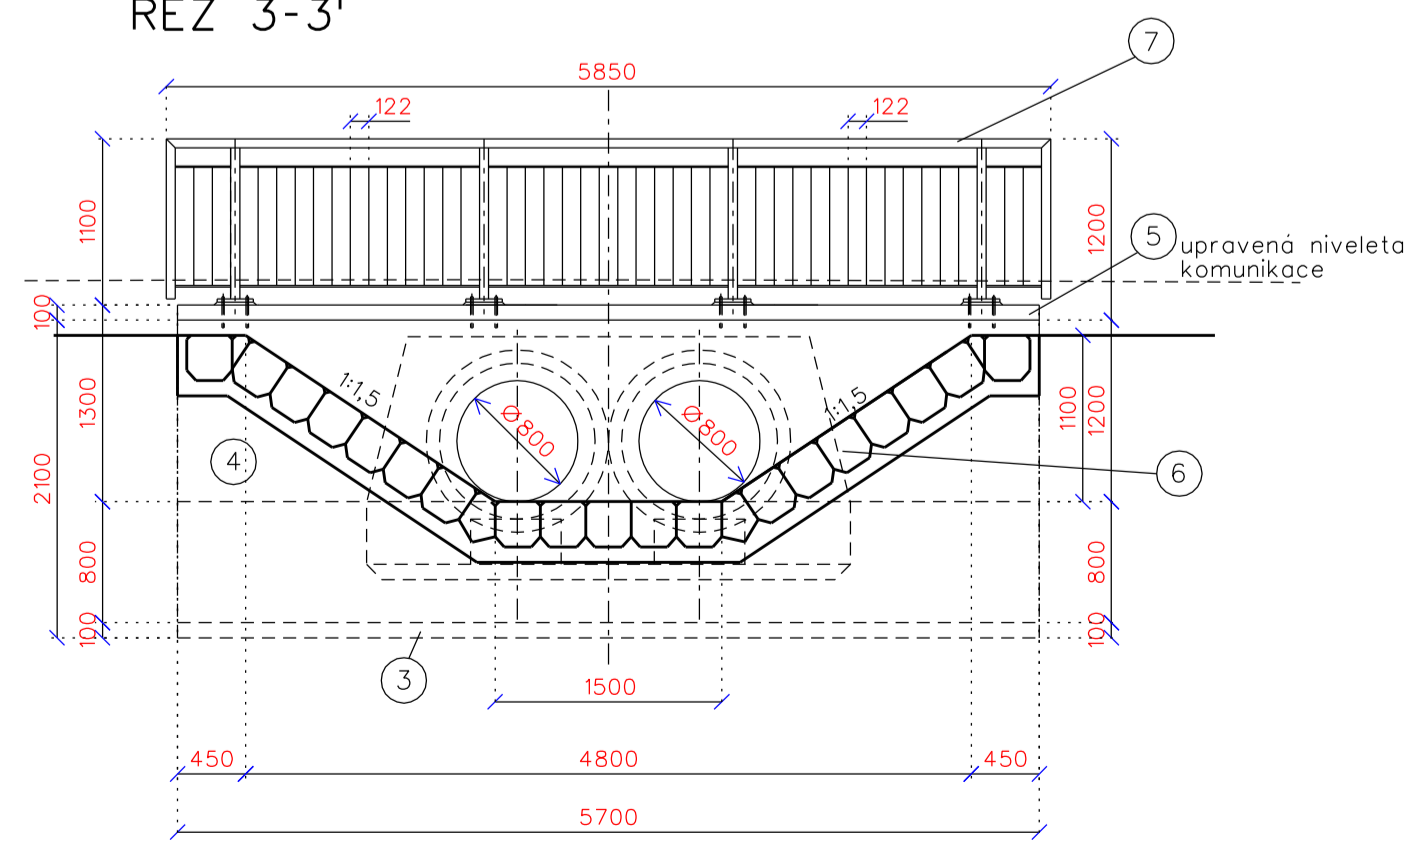

Pozn.:
- čelo dl. 5,7 m - KARI síť (Ø10-100/100 mm - celk. pl. 27,4 m²)
- čelo dl. 6,1 m - KARI síť (Ø10-100/100 mm - celk. pl. 29,3 m²)
(do celk. plochy je zahrnuta výztuha přírbou lících čela 20% na prořez)
Výztuha řešena viz. příloha D.3.b.5.1.4

LEGENDA

- 1 ŽELEZOBETONOVÉ TROUBY TZH-Q 800/2500 mm, seříznutina výtoku
- 2 OBETOVÁNÍ POTRUBÍ - BETON C 30/37 - XC3-XA1, tl. 200-300 mm
- 3 PODKLADNÍ BETON C 12/15 - TL. 100 mm
- 4 ČELNÍ ŽIDKY - BETON C30/37 - XC3-A1
- síť E Ø 10-100/100 přírbou lících, krytí 5cm
- 5 PARAPETNÍ DESKY - výkres č. D.3.b.5.1.2
- 6 KAMENNÁ DLAŽBA Z LOMOVÉHO KAMENE tl. 300 MM DO BETONOVÉHO LŮŽE tl. 100 MM
- 7 ZÁBRADLÍ VÝŠKY 1,1 M - výkres č. D.3.b.5.1.3
- 8 PODKLADNÍ BETONOVÝ PRAŽEC
- 9 KAMENNÝ PRAH 600 x 900 MM z lomového kamene s prolitím betonem
- 10 KAMENNÝ PRAH 450 x 900 MM z lomového kamene s prolitím betonem
- 11 MAKADAM SE ZAKALENÍM
- 12 ŠTERKOVÁ KRAJNICE
- 13 ZAUSTĚNÍ STÁVAJÍCÍCH CESTNÍCH PŘÍKOPU
- 14 ZÁSYP - PROTIMRAZOVÝ KLÍN, HUTNĚNÝ ŠTERKOPÍSEK hutněný po vrstvách (max. tl. 200 mm)
- 15 KAMENNÝ ZÁHOZ Z LOMOVÉHO KAMENE, VAHY 80-250 KG S ÚPRAVOU LICE, TL. 600 MM, ULOŽENÁ NA GEOTEXTILII
- 16 OBNOVA KOMUNIKACE (SO 16.1)
Navrhovaná konstrukce asfaltové vozovky:
asfaltový beton ACO 11 - 50 mm (ČSN EN 13 108-1, ČSN 73 6121)
písko-pojivná PS - 0,2-0,3 kg/m² (ČSN 73 6129)
asfaltový beton ACL 16 - 60 mm (ČSN EN 13 108-1, ČSN 73 6121)
písek infiltrční PI - 0,8-1,0 kg/m² (ČSN 73 6129)
stěrka 0/32 S - 200 mm (ČSN 73 6126-1)
stěrka 0/32 S - 200 mm (ČSN 73 6126-1)
celkem 530 mm
- 18 ØR14 s 200 mm, krytí výztuže 50 mm
- 19 ØR18 s 200 mm, po obvodu, krytí výztuže 60 mm
- 20 spony ØR14 s 200 mm, mezi rourami
- 21 KARI SÍŤ Ø8-100/100 mm, osazeno min. 20 mm nad roury

Vypracoval	Zodpov. projektant	Hl. Ing. projektu	Vedoucí střediska	AGPOL s.r.o.	
Ing. Skácel Miroslav	Ing. Skácel Miroslav	Ing. Skácel Miroslav	Ing. Vaculík O., Ph.D.	Jungmannova 153/12	779 00 Olomouc
Místo stavby	k.ú. Kvítkovice u Otrokovic	Kraj	Zlínský	Počet formátů	4 A4
Investor	SPU - Krajský pozemkový úřad pro ZK, Pobočka Zlín			Datum	10/2019
Alce - objekt	SO 16 Pořízení cesty a PEO v k.ú. Kvítkovice u Otrokovic			Stupeň	DSP a R
				Zakázkové číslo	2658/060
				Archivní číslo	2658
Příloha	Propust na silnici III/4973			Mřížko	Číslo výkresu
				1:50	D.3.b.5.1.1