



SO 15.1  
Svodný příkop č. 1 - propojení

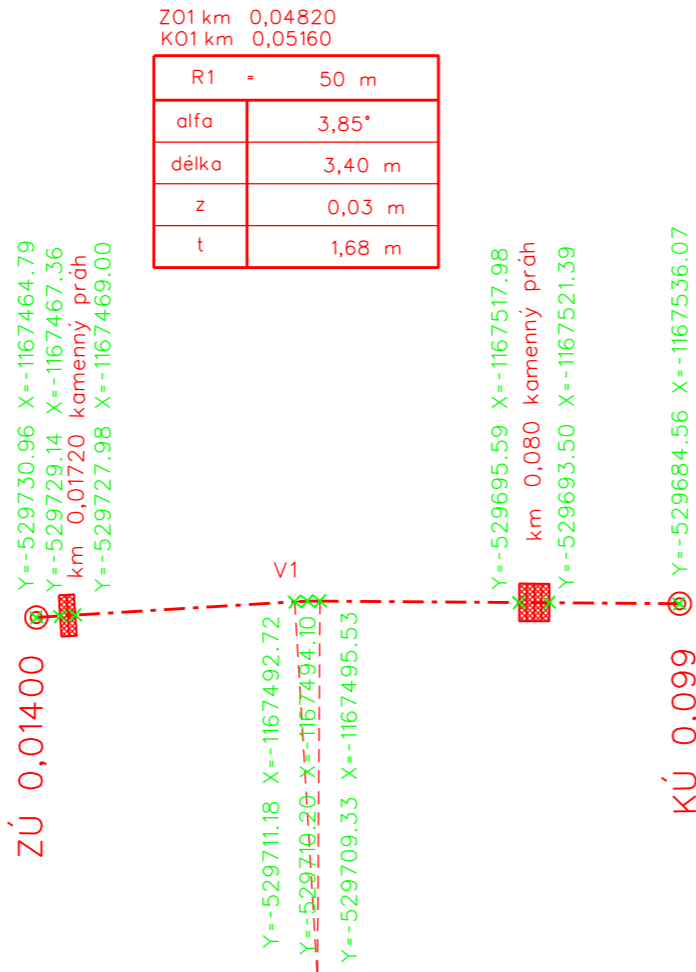

VÝŠKOVÝ SYSTÉM: BpV  
SOUŘADNICOVÝ SYSTÉM: S-JTSK

Vypracoval	Zodpov.projektant	Hl. ing. projektu	Vedoucí střediska	 <div>AGPOL s.r.o. Jungmannova 153/12 779 00 Olomouc Česká republika</div>	
Opluštilová Alena	Ing. Skácel Miroslav	Ing. Skácel Miroslav	Ing. Vaculín O., Ph.D.		
<i>Opluštilová Alena</i>	<i>[Signature]</i>	<i>[Signature]</i>	<i>[Signature]</i>		
Místo stavby	k.ú. Kvítkovice u Otrokovic		Kraj Zlínský	Počet formátů	3 A4
Investor	SPÚ - Krajský pozemkový úřad pro ZK, Pobočka Zlín			Datum	10/2019
Akce - objekt	SO 15.1, SO 17.1 Polní cesty a PEO v k.ú. Kvítkovice u Otrokovic			Stupeň	DUR
				Zakázkové číslo	2658/030
				Archivní číslo	2658
Příloha	Výtyčovací výkres - SO 15.1 a SO17.1			Měřítko 1:1000	Číslo výkresu D.3.1.b.6.1