



## Kategorie komunikace (silnice III/4973) - S 7,5/70


PŘ1 - km 0,080

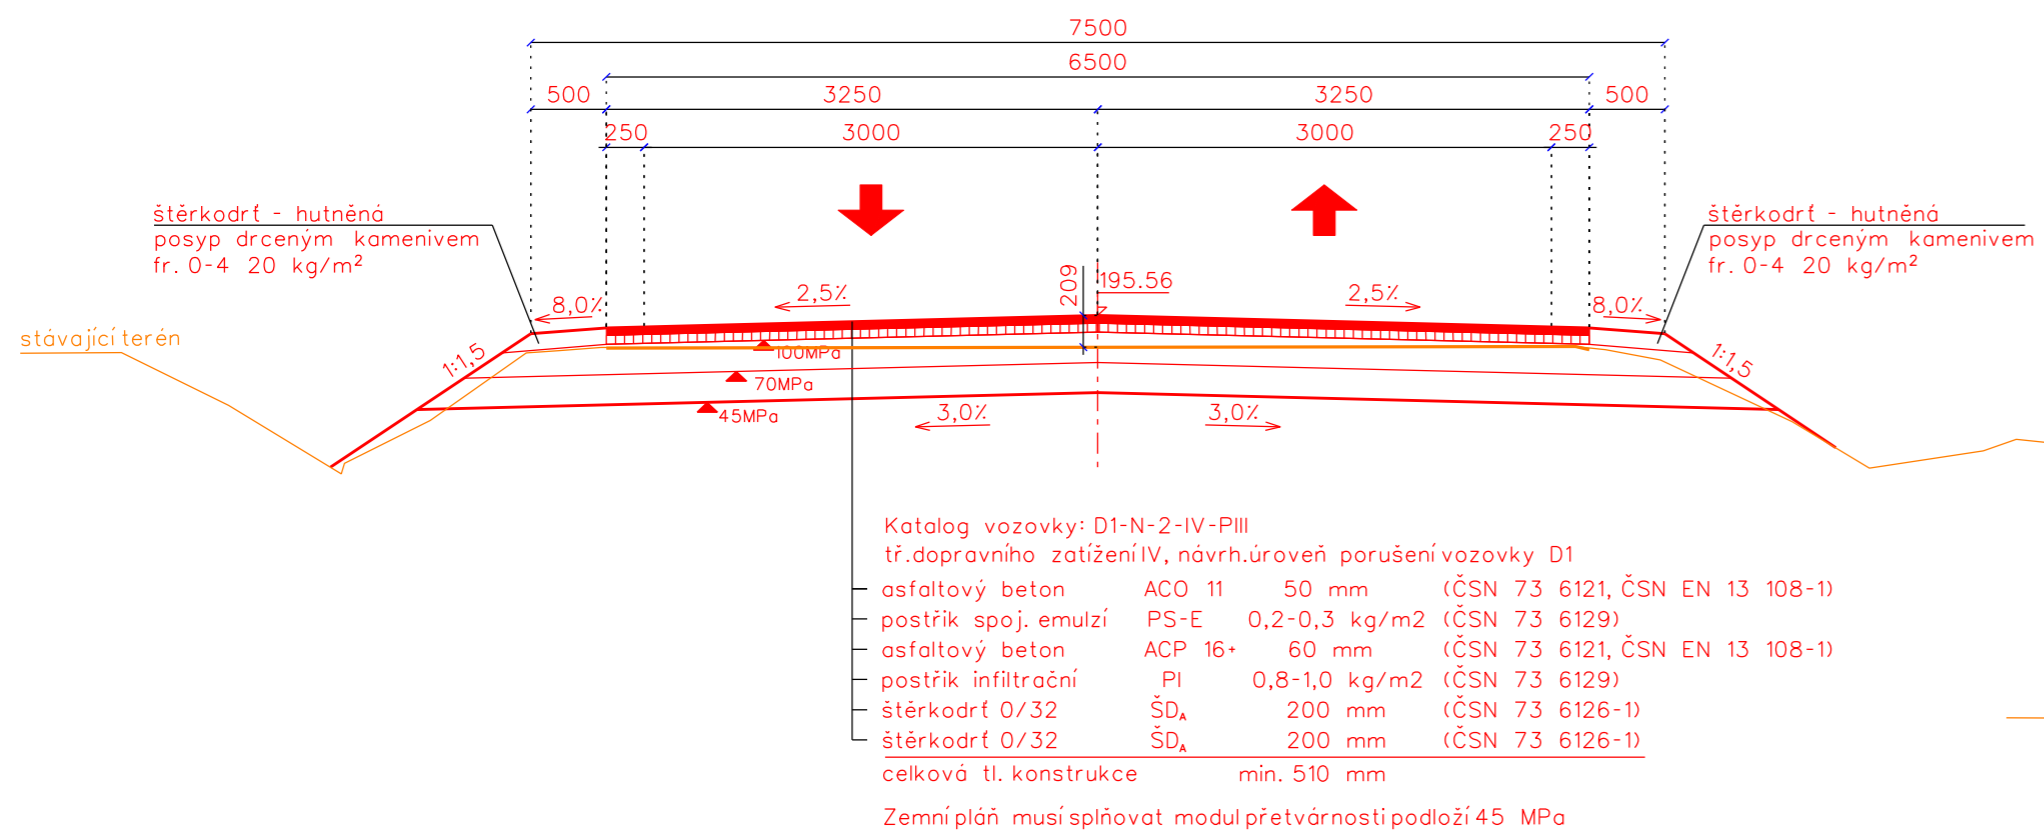


PŘ3 - km 0,104  
(v místě hospodářského sjezdu)

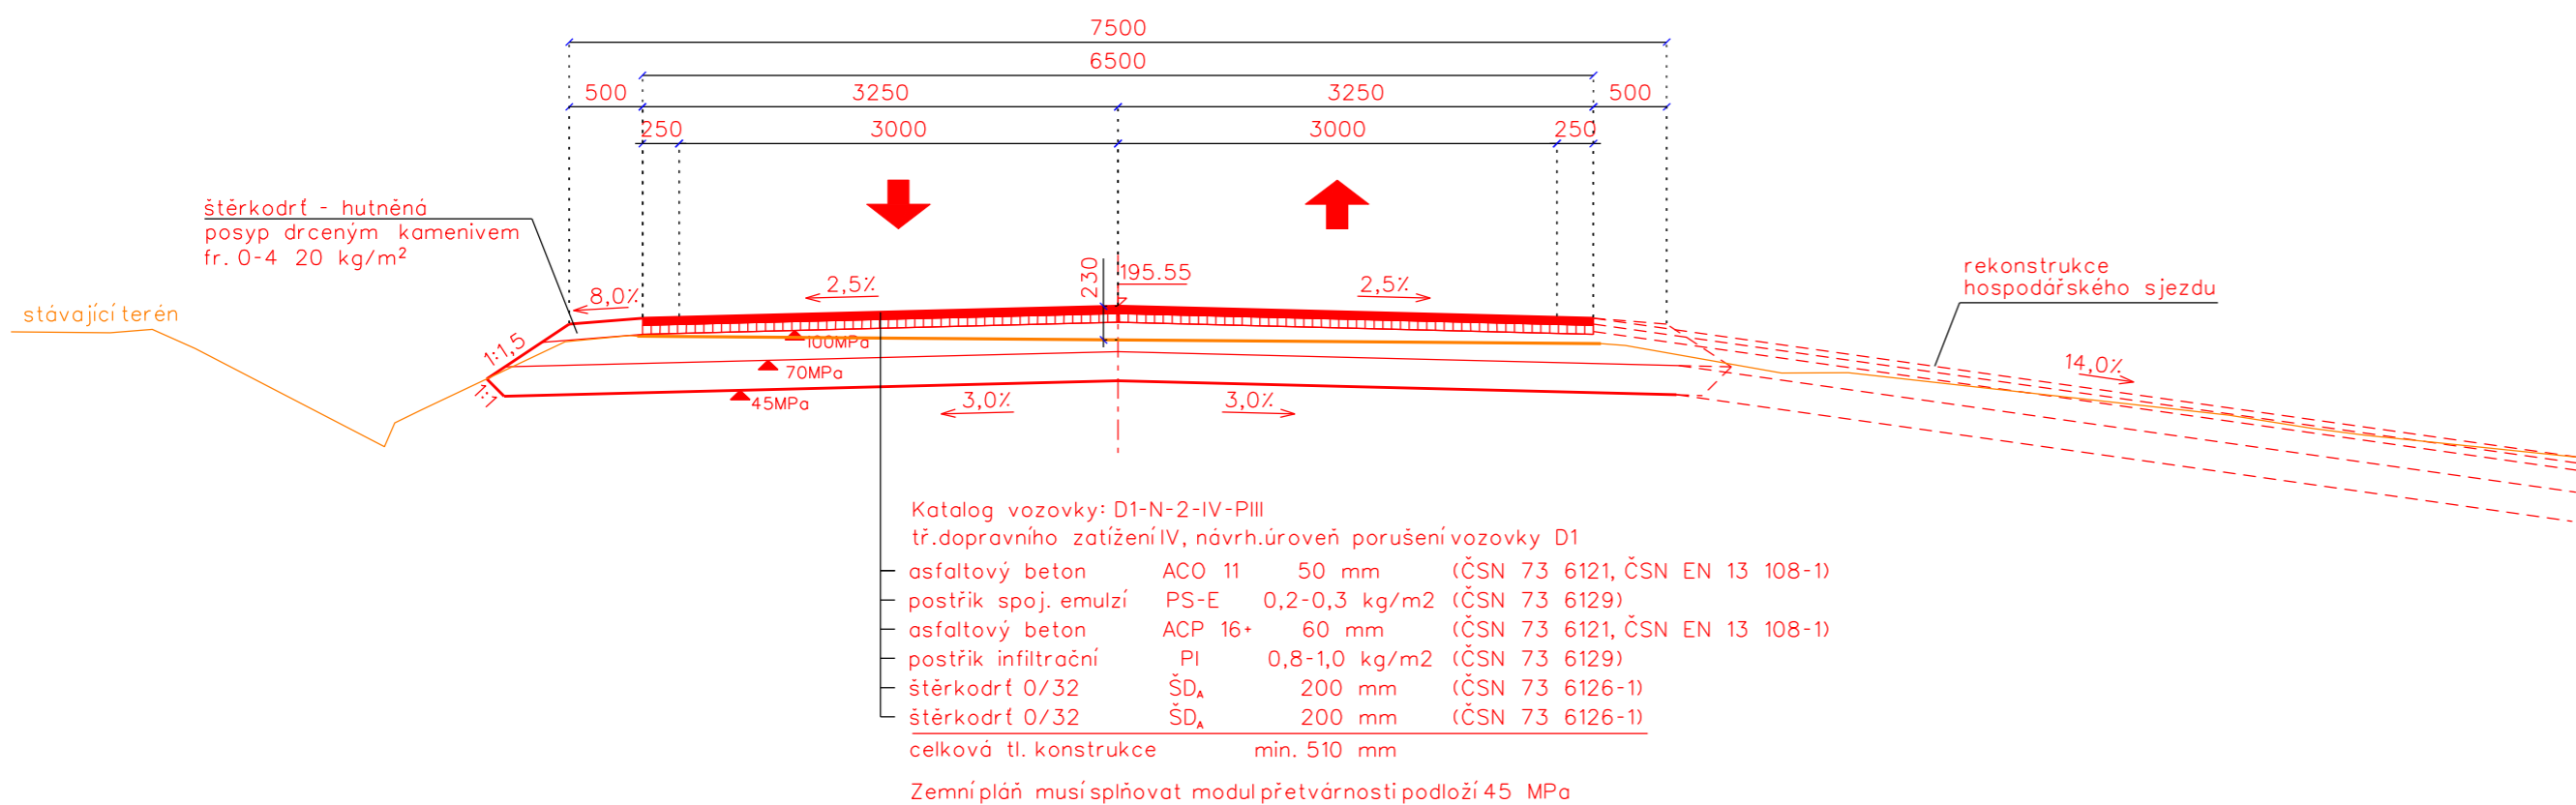

PŘ2 - km 0,092  
(v místě křížení s navrhovaným propustkem - 2x DN800)

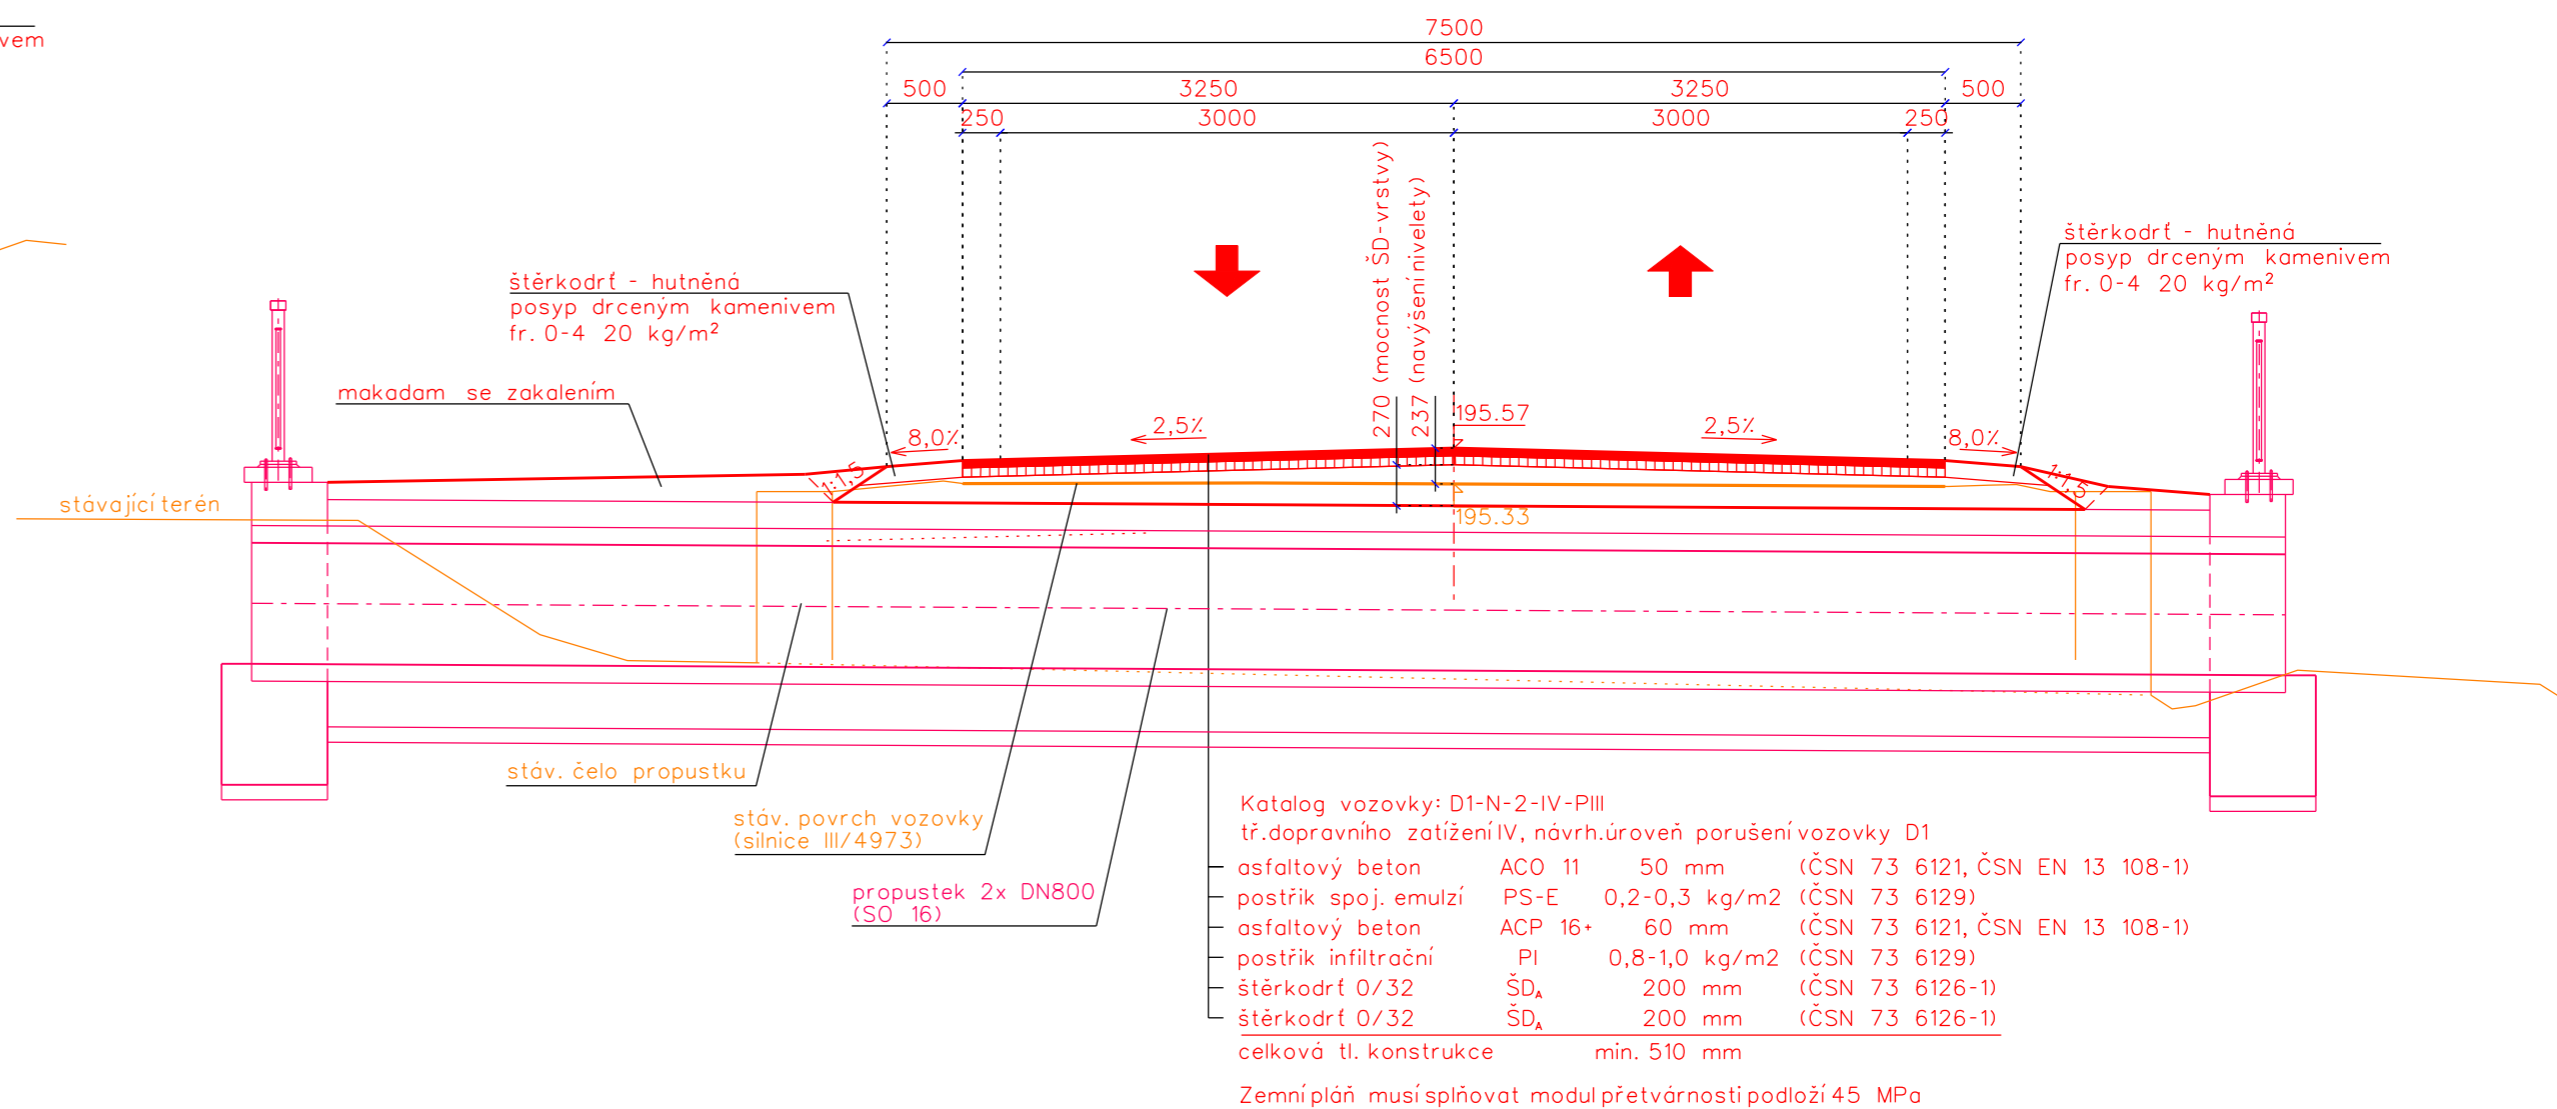

Vypracoval	Zodpov.projektant	HL ing. projektu	Vedoucí střediska	 <div>AGPOL s.r.o. Jungmannova 153/12 779 00 Olomouc Česká republika</div>	
Ing. Plhák Václav	Ing. Skácel Miroslav	Ing. Skácel Miroslav	Ing. Vaculín O., Ph.D.		
<i>Plhák</i>	<i>Ing. Skácel</i>	<i>Ing. Skácel</i>	<i>Vaculín O.</i>		
Místo stavby	k.ú. Kvítkovice u Otrokovic	Kraj	Zlínský		
Investor	SPÚ - Krajský pozemkový úřad pro ZK, Pobočka Zlín			Datum	10/2019
Akce - objekt	SO 16.1 Polní cesty a PEO v k.ú. Kvítkovice u Otrokovic			Stupeň	DSP a R
Příloha				Zakázkové číslo	2658/060
				Archivní číslo	2658
Vzorové příčné řezy - rekonstrukce silnice III/4973				Měřítko	Číslo výkresu
				1:50	<b>D.3.2.b.3</b>