



SO 08
Záchytná nádrž ZN1

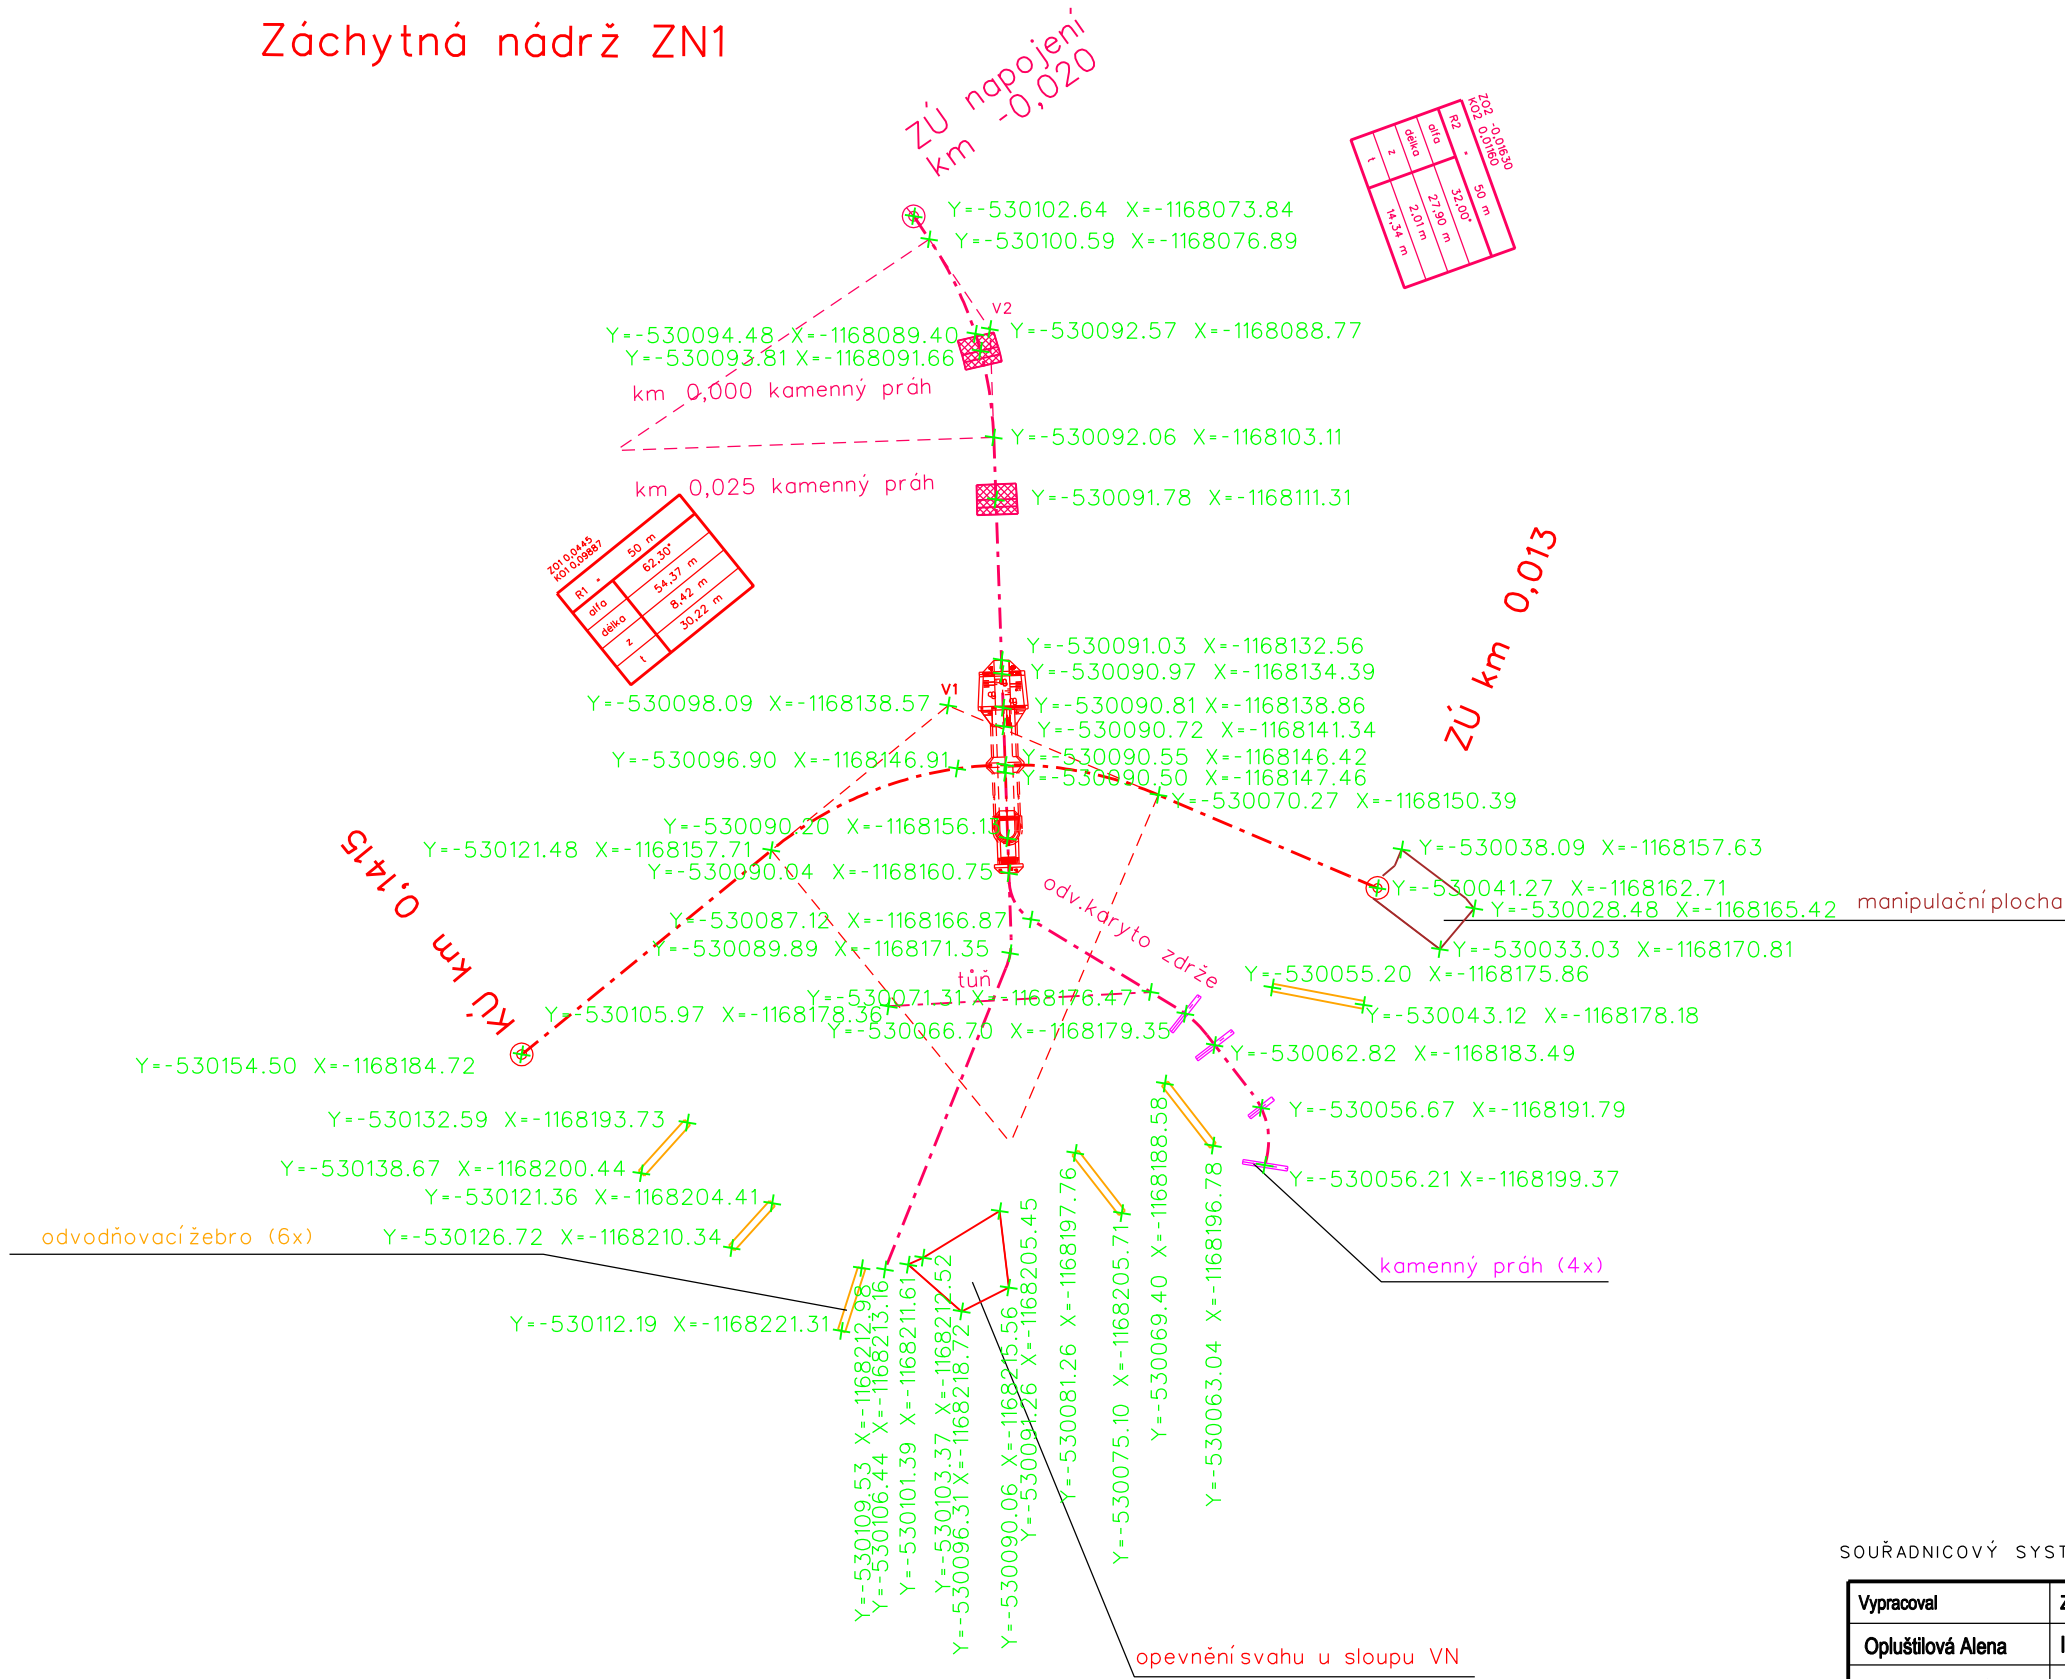

SOUŘADNICOVÝ SYSTÉM: S-JTSK

Vypracoval	Zodpov.projektant	Hl. ing. projektu	Vedoucí střediska	 AGPOL s.r.o. Jungmannova 153/12 779 00 Olomouc Česká republika	
Opluštělová Alena	Ing. Skácel Miroslav	Ing. Skácel Miroslav	Ing. Vaculín O., Ph.D.		
Místo stavby k.ú. Kvítkovice u Otrokovic Kraj Zlínský				Počet formátů	2 A4
Investor SPÚ - Krajský pozemkový úřad pro ZK, Pobočka Zlín				Datum	10/2019
Akce - objekt SO 08 Polní cesty a PEO v k.ú. Kvítkovice u Otrokovic				Stupeň	DSP a R
				Zakázkové číslo	2658/060
				Archivní číslo	2658
Příloha Vytyčovací výkres - záchytná nádrž ZN1				Měřítko 1:1000	Číslo výkresu D.2.b.16.1