

SO 09
Záchytná nádrž ZN2


R1 = 25 m	
alfa	36,11°
délka	15,80 m
z	1,30 m
t	8,15 m

ZÚ napojení v km 0,058
na SP3 (SO 19)


R1	50 m
alfa	25,04°
délka	21,90 m
z	1,22 m
t	11,10 m

km 0,058 kamenný prah

zu km 0,008

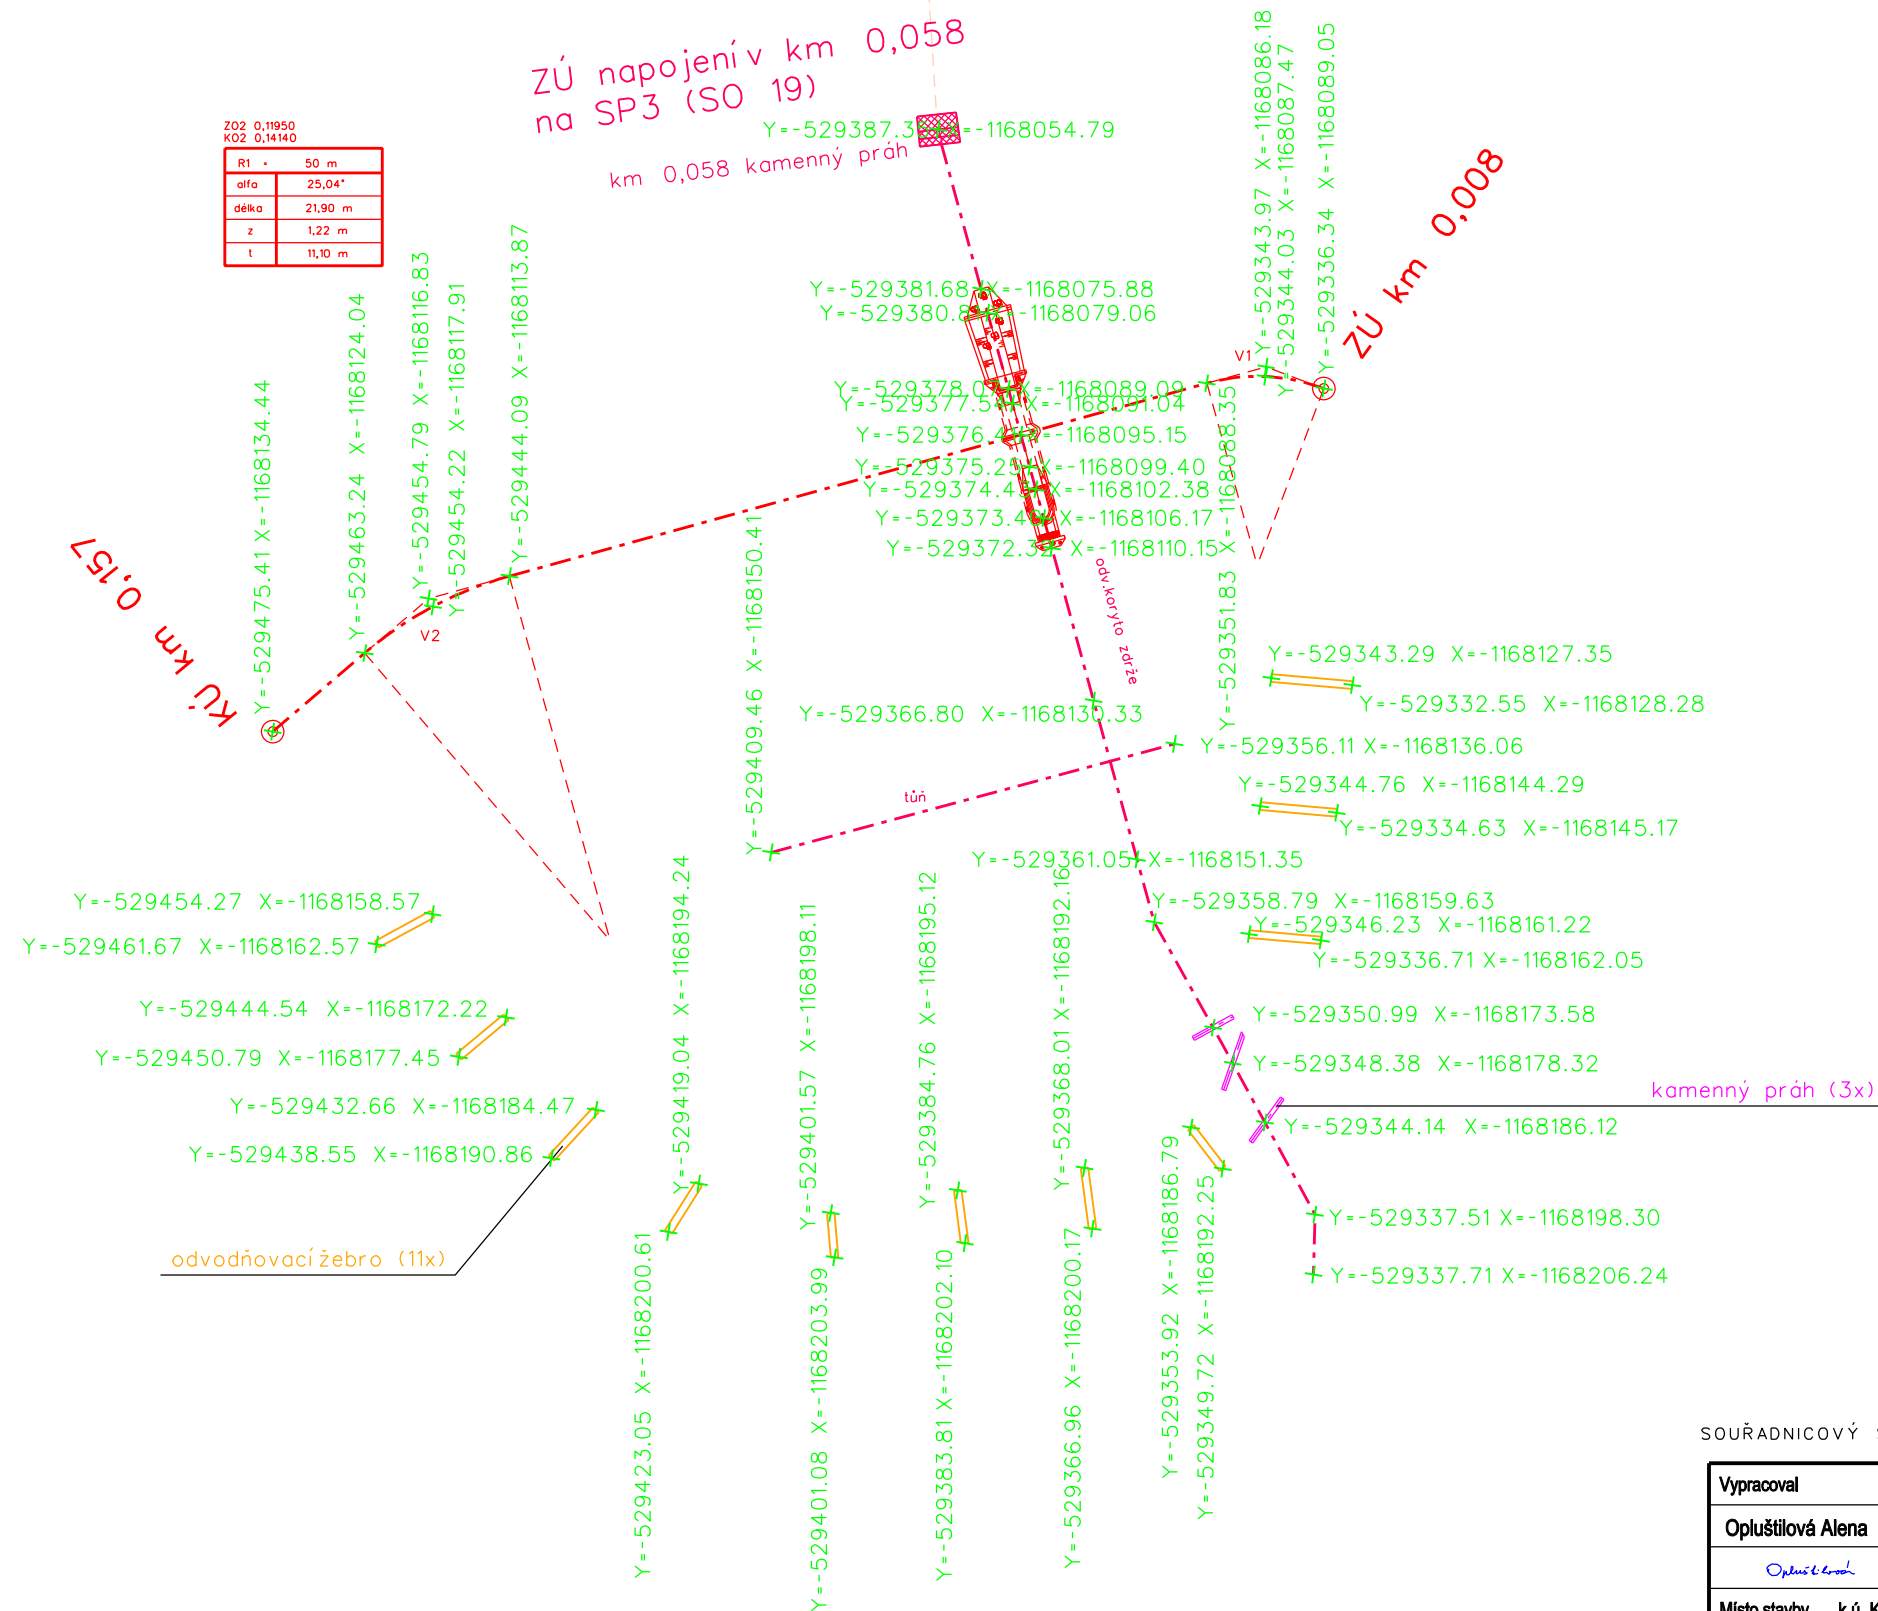

SOUŘADNICOVÝ SYSTÉM: S-JTSK

Vypracoval	Zodpov.projektant	Hl. ing. projektu	Vedoucí střediska	 <div>AGPOL s.r.o. Jungmannova 153/12 779 00 Olomouc Česká republika</div>		
Opluštilová Alena	Ing. Skácel Miroslav	Ing. Skácel Miroslav	Ing. Vaculín O., Ph.D.			
<i>Opluštilová Alena</i>	<i>Skácel Miroslav</i>	<i>Skácel Miroslav</i>	<i>Vaculín O.</i>			
Místo stavby	k.ú. Kvítkovice u Otrokovic		Kraj	Zlínský	Počet formátů	2 A4
Investor	SPÚ - Krajský pozemkový úřad pro ZK, Pobočka Zlín				Datum	10/2019
Akce - objekt	SO 09 Polní cesty a PEO v k.ú. Kvítkovice u Otrokovic				Stupeň	DSP a R
					Zakázkové číslo	2658/060
					Archivní číslo	2658
Příloha	Vytyčovací výkres - záchytná nádrž ZN2				Měřítko	Číslo výkresu
					1:1000	D.2.b.16.2