



Pohled - zábradlíu čela dl. 6,1 m

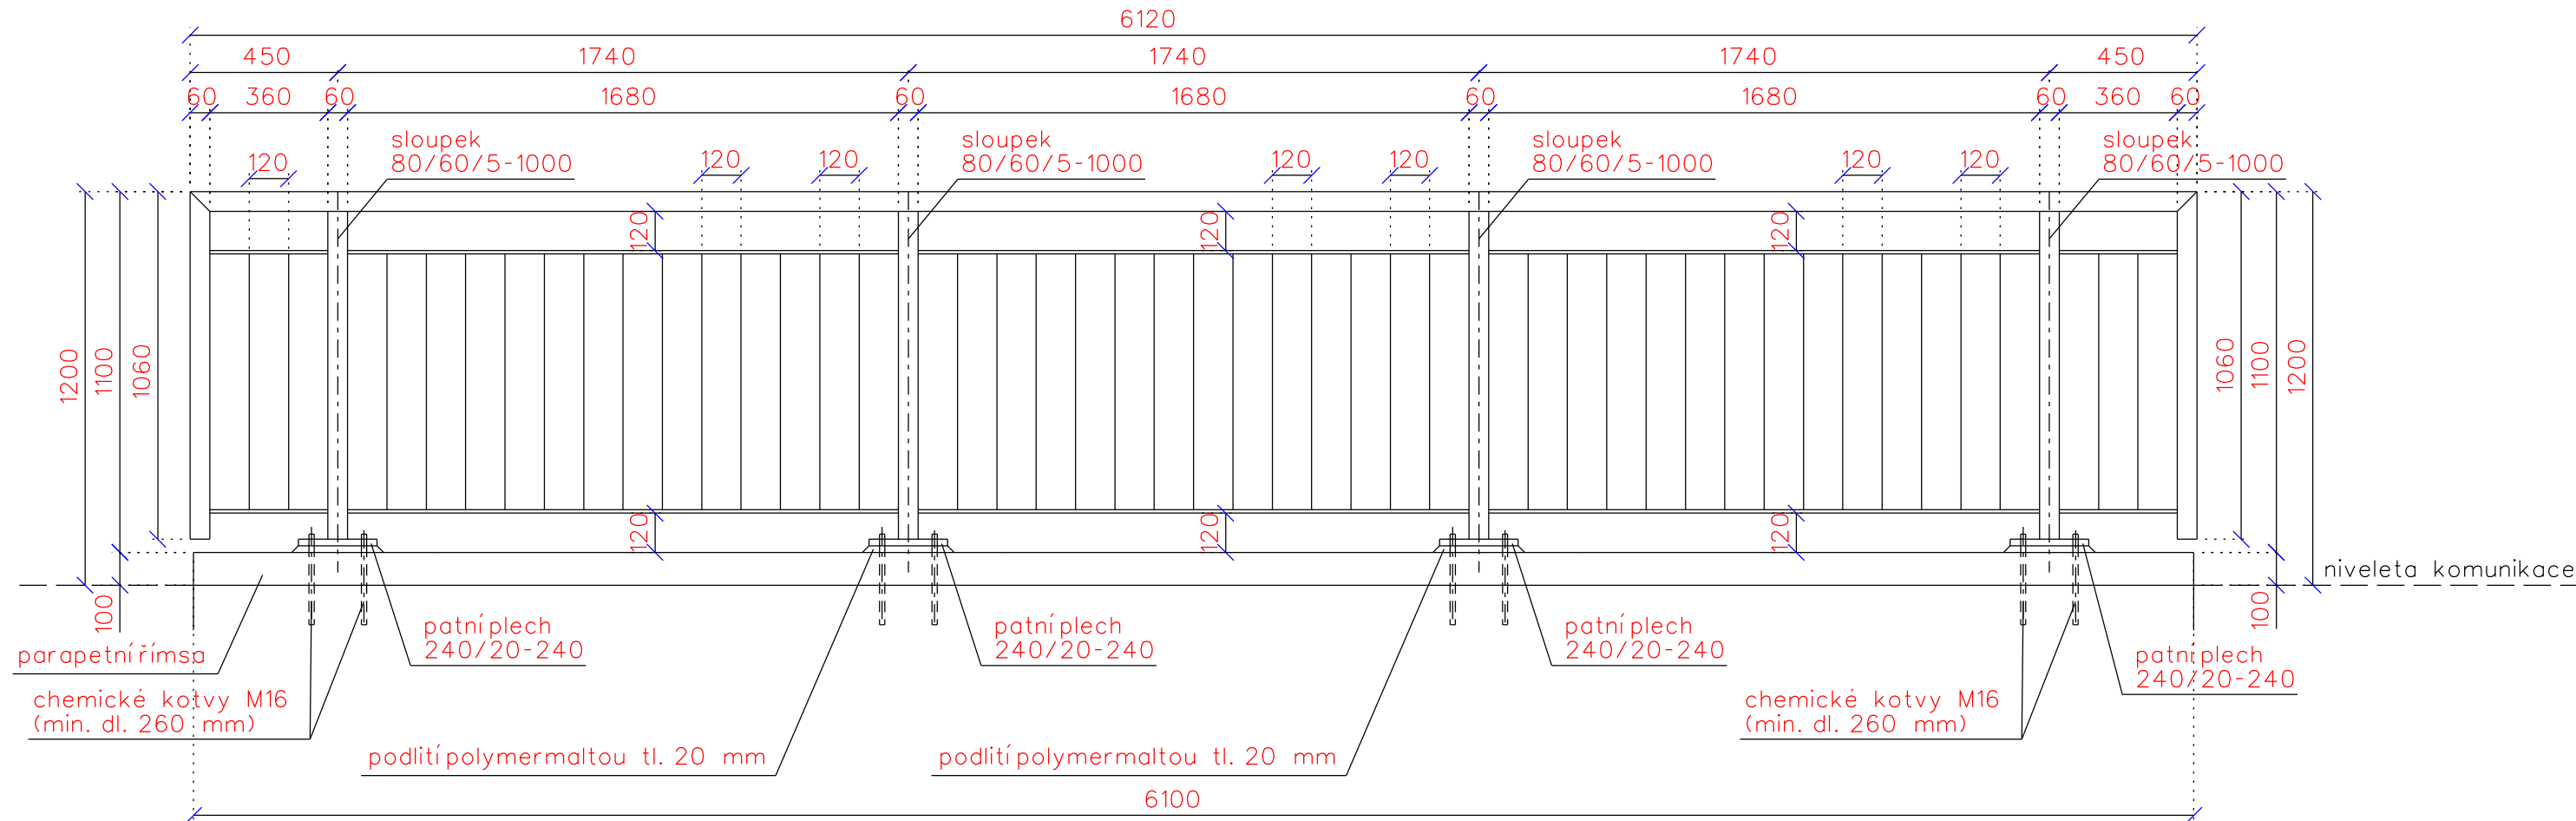

Pohled - zábradlíu čela dl. 5,7 m

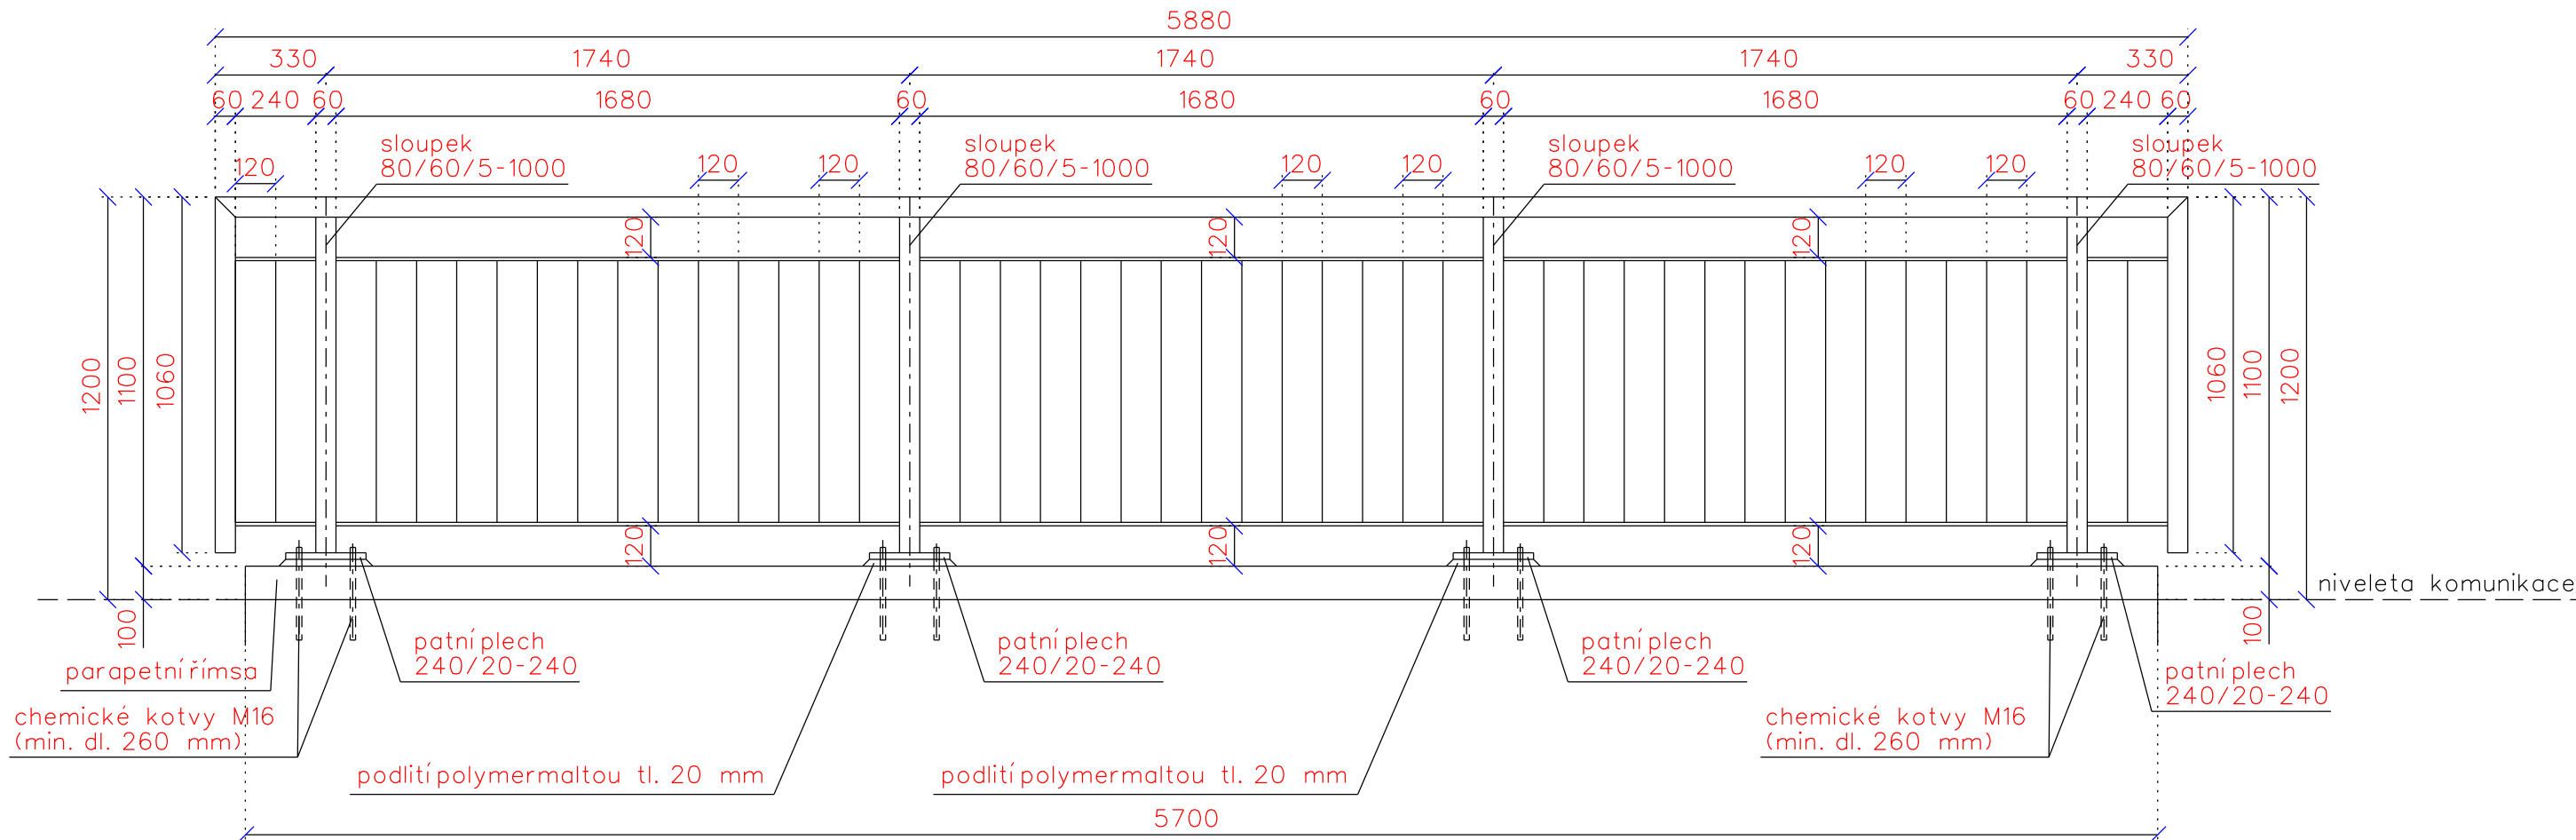


Výkaz materiálu pro zábradlíu čela dl. 6,1 m

POLOŽKA	PŘEDMĚT	POČET KS	PRŮŘEZ	ROZMĚRY V mm			DÉLKA CELKEM V m	HMOTNOST 1 m/kg	HMOTNOST CELKEM V kg	NÁTĚR - OBVOD mb	NÁTĚROVÁ PLOCHA CELEKEM V m²
				ŠÍŘKA	TLOUŠŤKA	DÉLKA JEDNOTLIVÉ					
	MADLO	1		100/60/5	8240		8,24	11,269	92,86	0,32	2,64
	SLOUPEK	4		80/60/5	1000		4,00	9,699	38,80	0,28	1,12
	VODOROVNÁ PŘÍČLE	4	PL	40/10	360		1,44	3,14	4,53	0,10	0,15
	VODOROVNÁ PŘÍČLE	6	PL	40/10	1680		10,08	3,14	31,66	0,10	1,01
	SVISLÁ PŘÍČLE	43	PL	30/10	780		33,54	2,36	79,16	0,08	2,69
	PATNÍ PLECH	4	PL	240/20	240		0,96	37,68	36,17	0,52	0,50
součet									283,18 kg		8,11 m²
+5 % prořez + svary									14,16 kg		
CELKEM									297,34 kg		8,11 m²


POZNÁMKA:  
Třída provedení EXC3 dle ČSN EN 1090  
Ocel S235JR (11375)  
Elektrody E44.83

Příčný řez

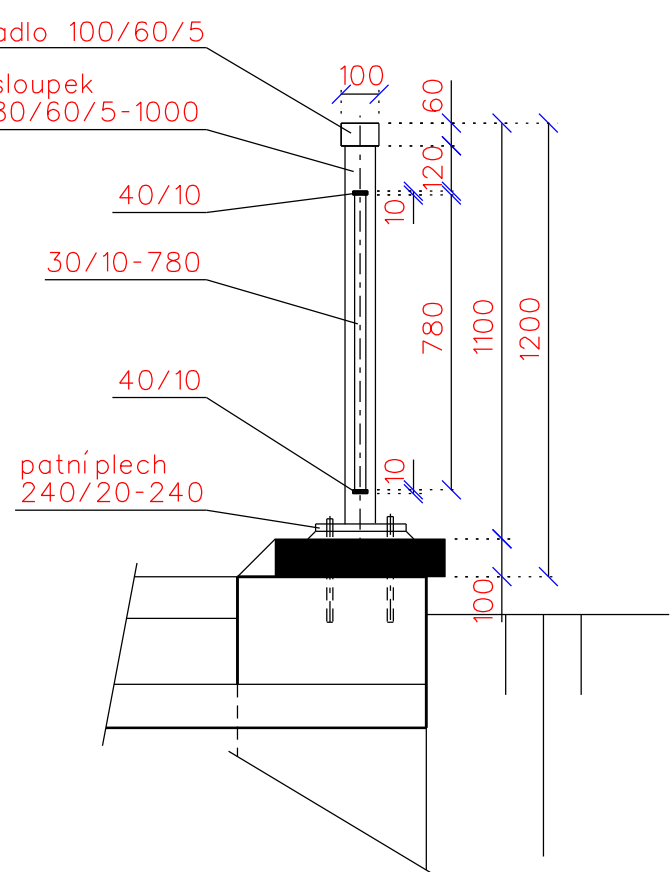

Výkaz materiálu pro zábradlíu čela dl. 5,7 m

POLOŽKA	PŘEDMĚT	POČET KS	PRŮŘEZ	ROZMĚRY V mm			DÉLKA CELKEM V m	HMOTNOST 1 m/kg	HMOTNOST CELKEM V kg	NÁTĚR - OBVOD mb	NÁTĚROVÁ PLOCHA CELEKEM V m²
				ŠÍŘKA	TLOUŠŤKA	DÉLKA JEDNOTLIVÉ					
	MADLO	1		100/60/5	8000		8,00	11,269	90,16	0,32	2,56
	SLOUPEK	4		80/60/5	1000		4,00	9,699	38,80	0,28	1,12
	VODOROVNÁ PŘÍČLE	4	PL	40/10	240		0,96	3,14	3,02	0,10	0,10
	VODOROVNÁ PŘÍČLE	6	PL	40/10	1680		10,08	3,14	31,66	0,10	1,01
	SVISLÁ PŘÍČLE	41	PL	30/10	780		31,98	2,36	75,48	0,08	2,56
	PATNÍ PLECH	4	PL	240/20	240		0,96	37,68	36,17	0,52	0,50
součet									275,29 kg		7,85 m²
+5 % prořez + svary									13,77 kg		
CELKEM									289,06 kg		7,85 m²

Vypracoval	Zodpov.projektant	Hl. ing. projektu	Vedoucí střediska	 AGPOL s.r.o. Jungmannova 153/12 779 00 Olomouc Česká republika	
Ing. Plhák Václav	Ing. Skácel Miroslav	Ing. Skácel Miroslav	Ing. Vaculín O., Ph.D.		
Místo stavby	k.ú. Kvítkovice u Otrokovic	Kraj	Zlínský	Počet formátů	3 A4
Investor	SPÚ - Krajský pozemkový úřad pro ZK, Pobočka Zlín			Datum	10/2019
Akce - objekt	SO 16 Polní cesty a PEO v k.ú. Kvítkovice u Otrokovic			Stupeň	DSP a R
				Zadákové číslo	2658/060
				Archivní číslo	2658
Příloha	Propust na silnici III/4973 - zábradlí			Měřítko	1:20
					Číslo výkresu <b>D.3.b.5.1.3</b>