


Katastrální území	Kvítkovice u Otrokovic
Druh pozemku	ost. plocha

SO 15.1
Svodný příkop č.1
propojení
měř. 1:1000/100

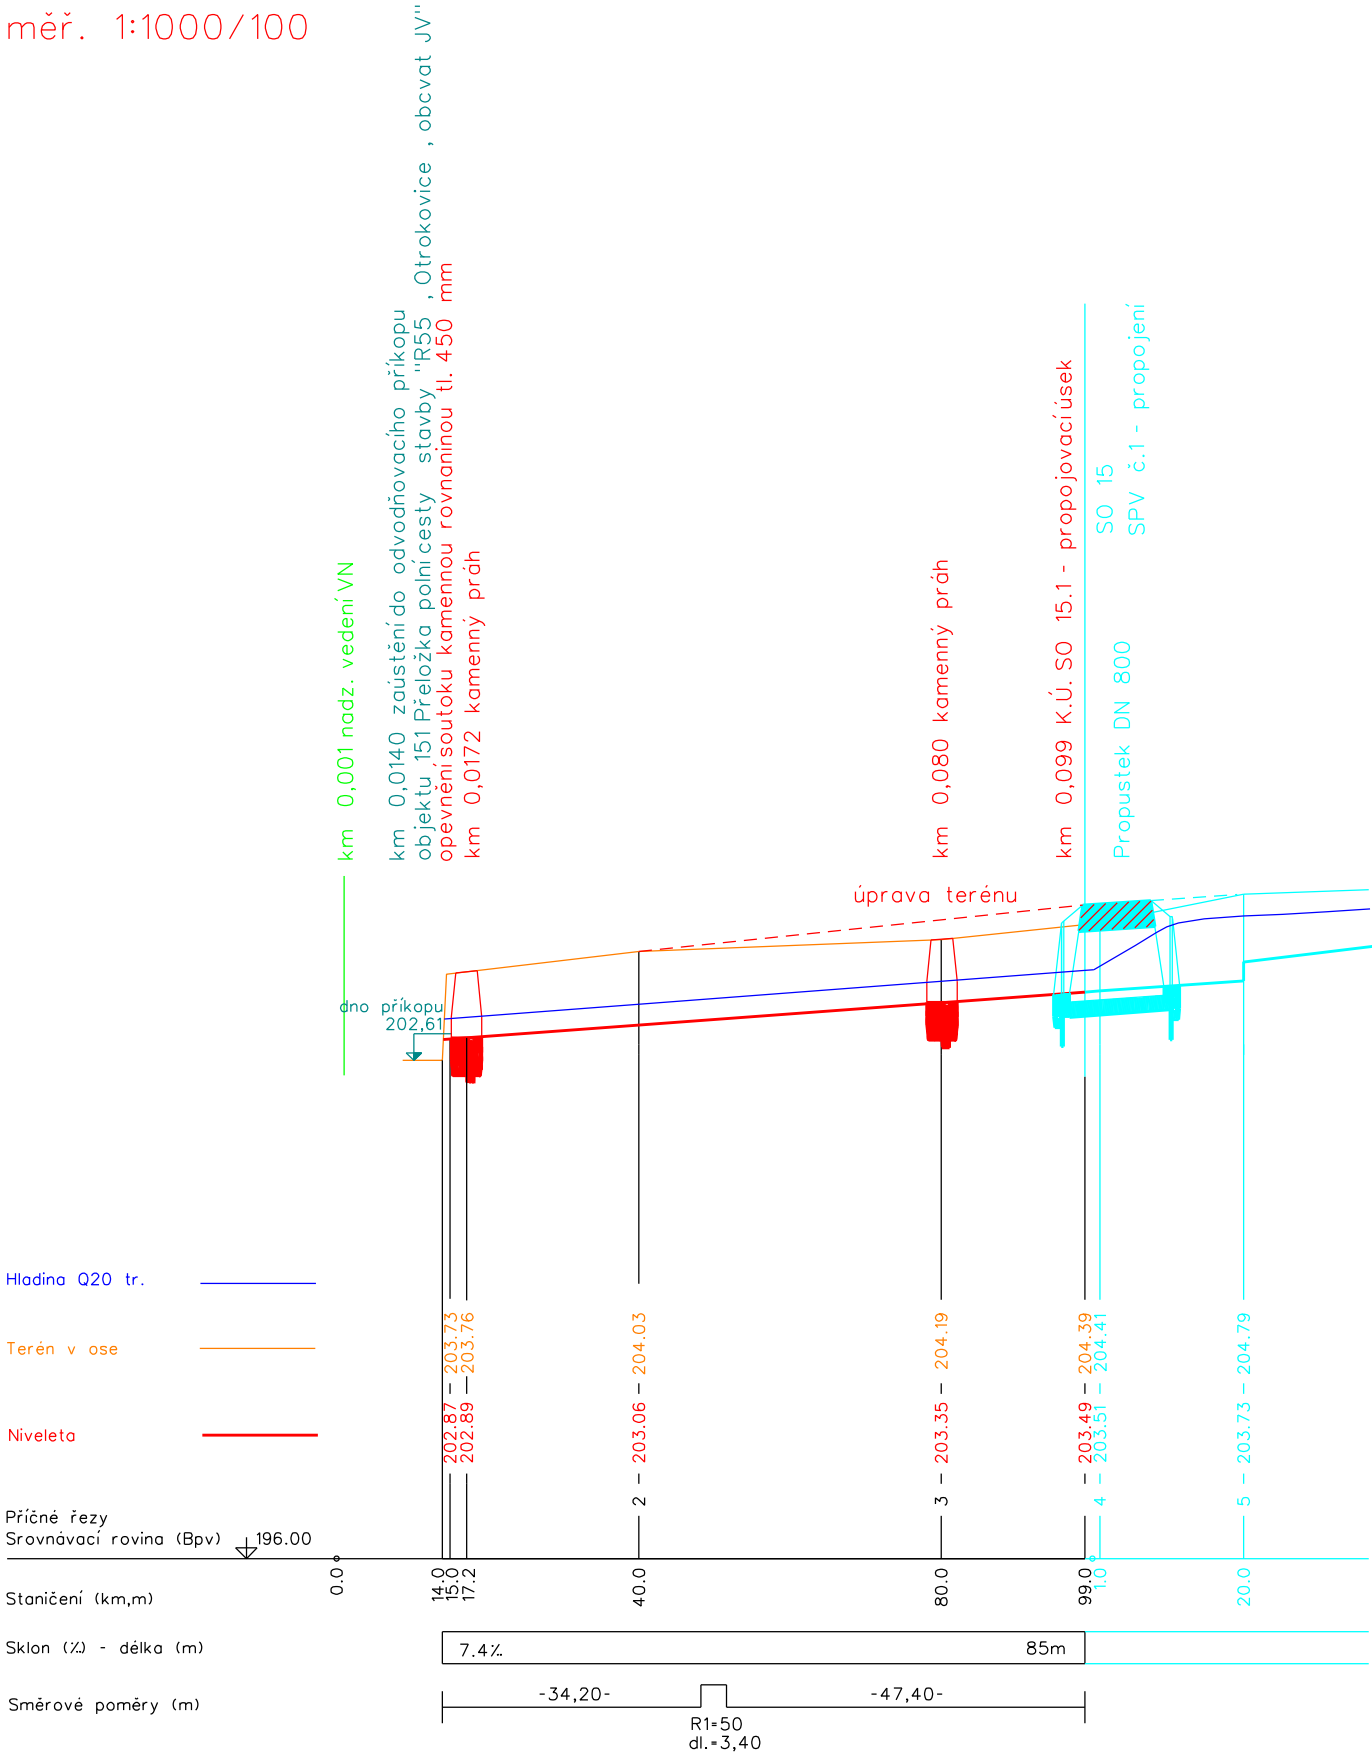

VÝŠKOVÝ SYSTÉM: Bp v

Vypracoval	Zodpov.projektant	Hl. ing. projektu	Vedoucí střediska	<div><div>AGPOL s.r.o.</div><div>Jungmannova 153/12</div><div>779 00 Olomouc</div><div>Česká republika</div></div>	
Ing. Plhák Václav	Ing. Skácel Miroslav	Ing. Skácel Miroslav	Ing. Vaculín O., Ph.D.		
Místo stavby k.ú. Kvítkovice u Otrokovic Kraj Zlínský				Počet formátů	2 A4
Investor SPÚ - Krajský pozemkový úřad pro ZK, Pobočka Zlín				Datum	10/2019
Akce - objekt SO 15.1 Polní cesty a PEO v k.ú. Kvítkovice u Otrokovic				Stupeň	DSP + R
				Zakázkové číslo	2658/060
				Archivní číslo	2658
Příloha Podélný profil SO 15.1 - SVP č.1 - propojení				Měřítko 1:1000/100	Číslo výkresu D.3.1.b.2.1