


Detail napojení polní cesty C2
na silnici III/4976

Polní cesta C2 - napojení SO 02.1)
PC typu 4,5/30

Stávající silnice III/4976



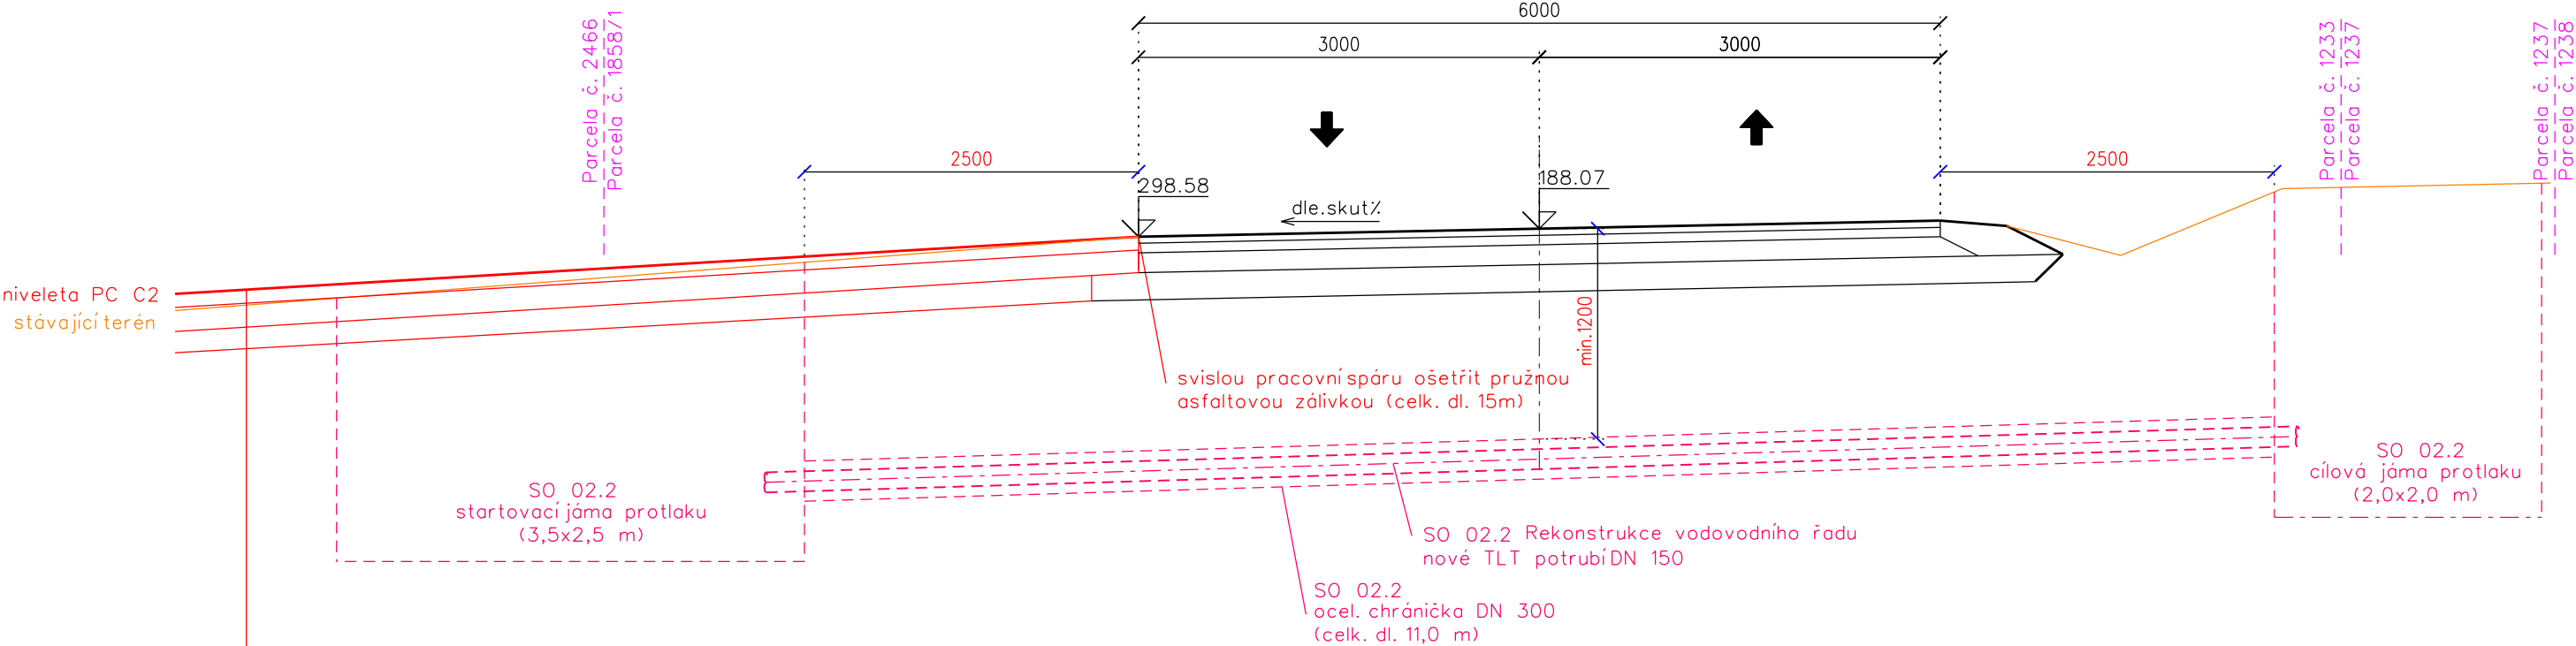




Katalog vozovek polních cest PN 6-1:

dvouvrstvý nátěr N DV	(ČSN EN 12271)
penetrační makadam hrubý PMH 100 mm	(ČSN 73 6127-2)
vibrovaný štěrť VŠ 180 mm	(ČSN 73 6126-2)
štěrť ŠD _a 160 mm	(ČSN 73 6126-1)
celková tl. konstrukce	min 440 mm

Zemní pláň musí splňovat modul přetvárnosti podloží 30 MPa

VÝŠKOVÝ SYSTÉM: Bp_v

Vypracoval	Zodpov.projektant	Hl. ing. projektu	Vedoucí střediska	 <div>AGPOL s.r.o. Jungmannova 153/12 779 00 Olomouc Česká republika</div>		
Ing. Plhák Václav	Ing. Skácel Miroslav	Ing. Skácel Miroslav	Ing. Vaculín O., Ph.D.			
						
Místo stavby	k.ú. Kvítkovice u Otrokovic		Kraj	Zlínský	Počet formátů	2 A4
Investor	SPÚ - Krajský pozemkový úřad pro ZK, Pobočka Zlín				Datum	10/2019
Akce - objekt	SO 02.1 Polní cesty a PEO v k.ú. Kvítkovice u Otrokovic				Stupeň	DSP a R
					Zakázkové číslo	2658/060
					Archivní číslo	2658
Příloha	Detail napojení PC C2 na silnici III/4976				Měřítko	Číslo výkresu
					1:50	D.1.1.b.7