

KATASTRÁLNÍ ÚZEMÍ
DRUH POZEMKU

Kvítkovice u Otrokovic
ostatní plocha

SO 03 Polní cesta C10b

měř. 1:1000/100

NIVELETA DRENÁŽE

ZMĚNA PŘÍČNÉHO SKLONU VOZOVKY

KÓTY NIVELETY

KÓTY TERÉNU

SROVNÁVACÍ ROVINA


STANČENÍ V KM

STANČENÍ V M


ČÍSLA PŘÍČNÝCH ŘEZŮ

VZDÁLENOSTI PŘÍČNÝCH ŘEZŮ

SMĚROVÉ POMĚRY

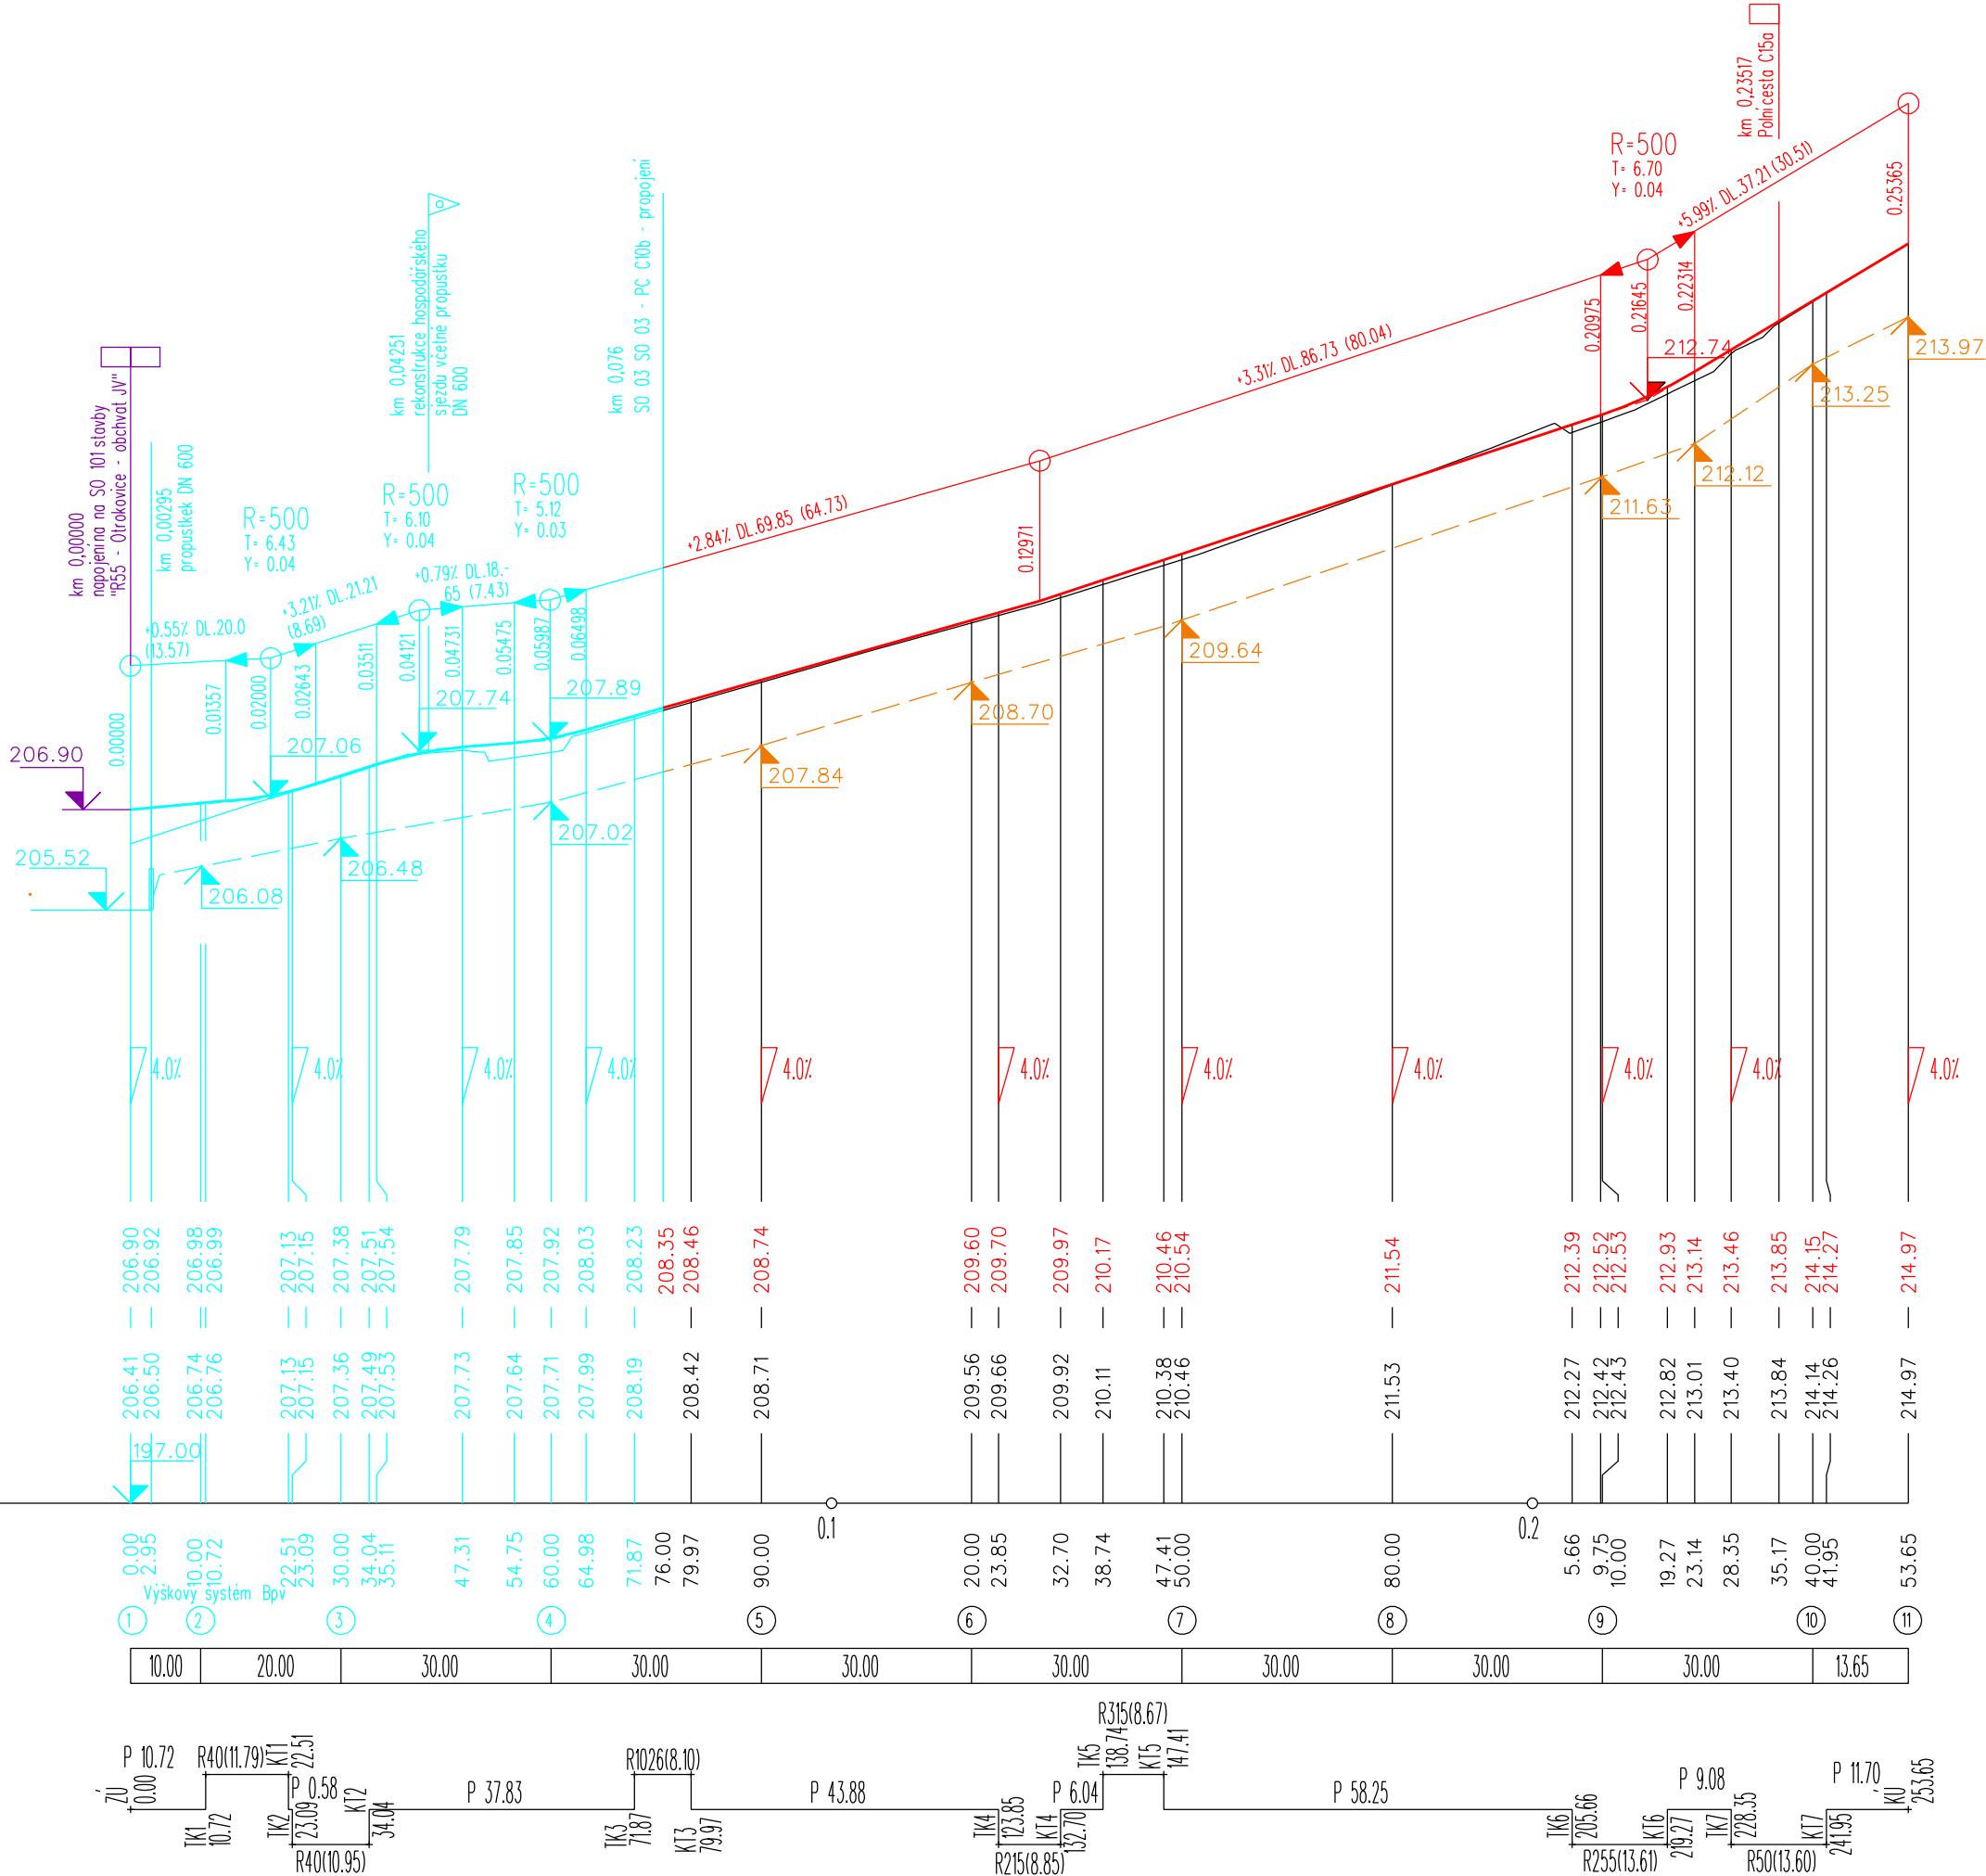

VÝŠKOVÝ SYSTÉM: Bp v

Vypracoval	Zodpov.projektant	Hl. ing. projektu	Vedoucí střediska		AGPOL s.r.o. Jungmannova 153/12 779 00 Olomouc Česká republika		
Ing. Plhák Václav	Ing. Skácel Miroslav	Ing. Skácel Miroslav	Ing. Vaculín O., Ph.D.				
<i>Plhák</i>	<i>Skácel</i>	<i>Skácel</i>	<i>Vacu</i>				
Místo stavby	k.ú. Kvítkovice u Otrokovic		Kraj	Zlínský	Počet formátů	3 A4	
Investor	SPÚ - Krajský pozemkový úřad pro ZK, Pobočka Zlín					Datum	10/2019
Akce - objekt			SO 03 Polní cesty a PEO v k.ú. Kvítkovice u Otrokovic			Stupeň	DSP a R
						Zakázkové číslo	2658/060
						Archivní číslo	2658
						Příloha	
Podélný profil cesty C10b		1:1000/100	D.1.b.2.3				