

KATASTRÁLNÍ ÚZEMÍ
DRUH POZEMKU

Kvítkovice u Otrokovic
ostatní plocha

SO 04 Polní cesta C15a
měř. 1:1000/100

NIVELETA DRENÁŽE

ZMĚNA PŘÍČNÉHO SKLONU VOZOVKY

KÓTY NIVELETY

KÓTY TERÉNU

SROVNÁVACÍ ROVINA Výškový systém Bpv


STANICENÍ V KM

STANICENÍ V M


ČÍSLA PŘÍČNÝCH ŘEZŮ

VZDÁLENOSTI PŘÍČNÝCH ŘEZŮ

SMĚROVÉ POMĚRY

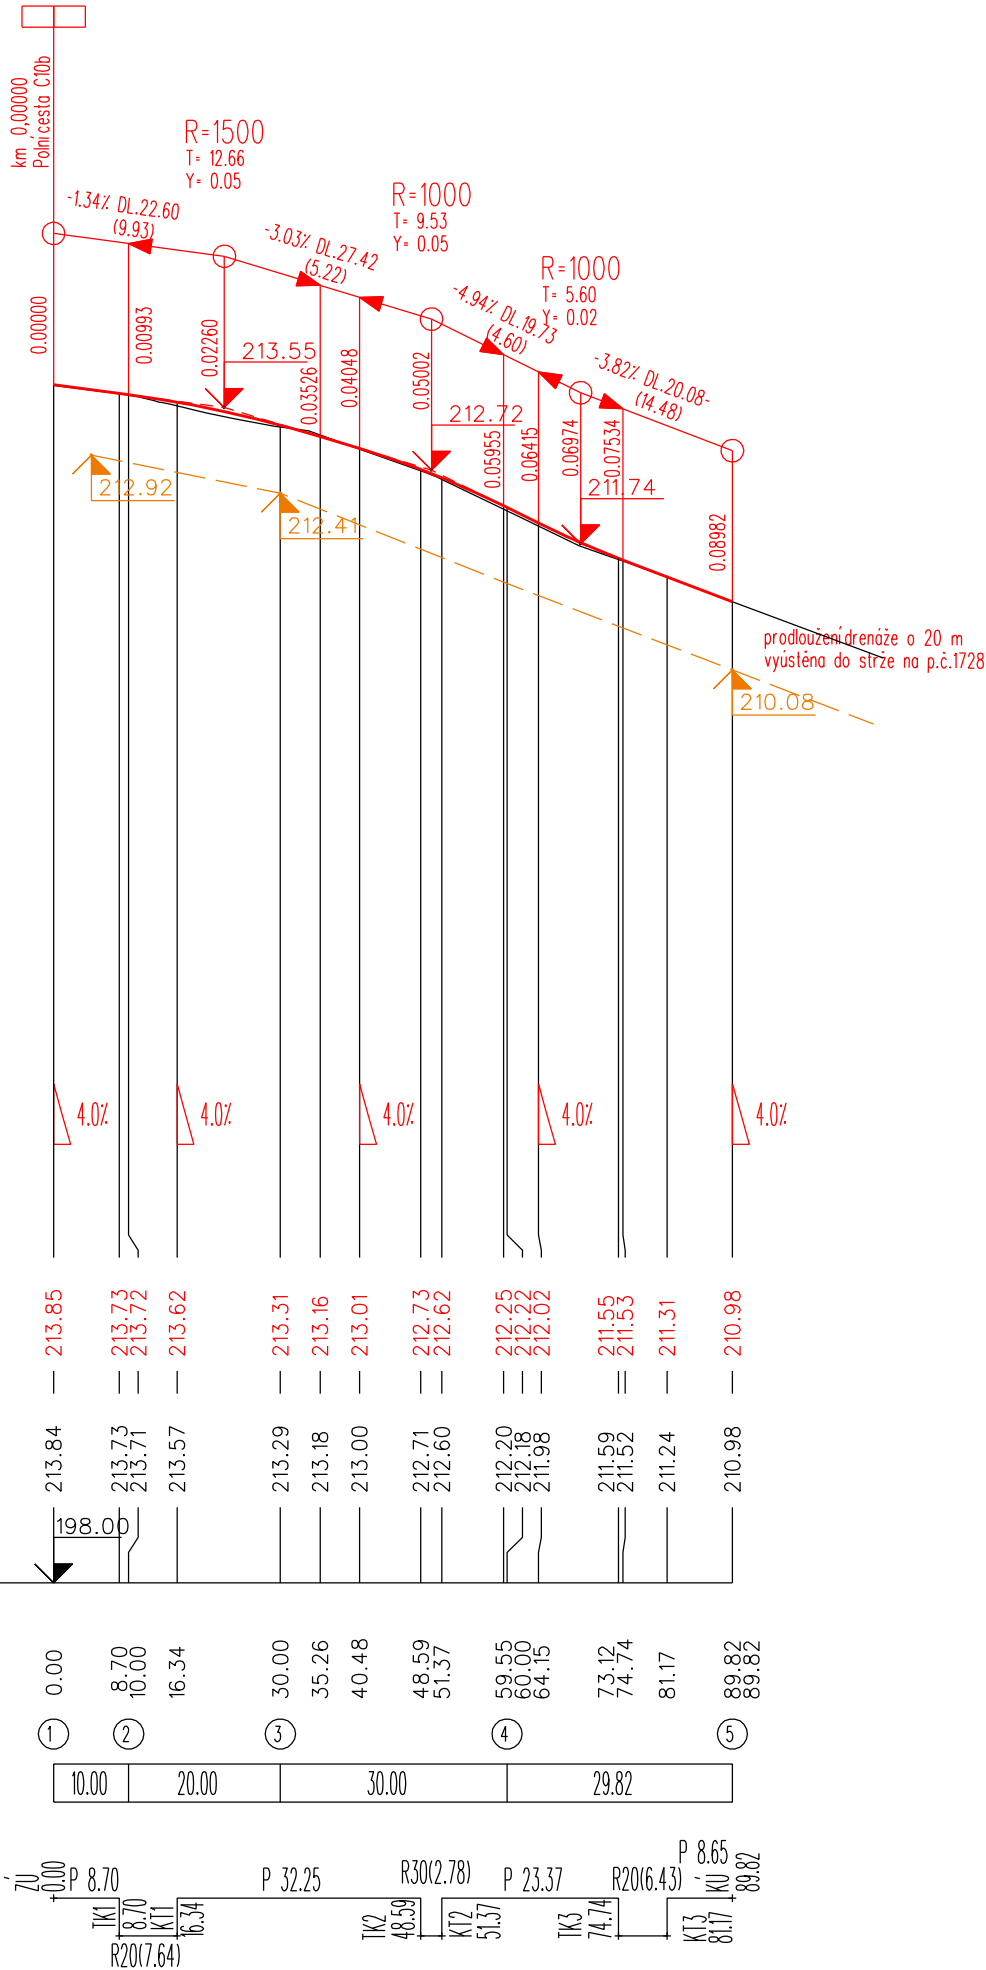

VÝŠKOVÝ SYSTÉM: Bpv

Vypracoval	Zodpov.projektant	Hl. ing. projektu	Vedoucí střediska	 <div>AGPOL s.r.o. Jungmannova 153/12 779 00 Olomouc Česká republika</div>		
Ing. Plhák Václav	Ing. Skácel Miroslav	Ing. Skácel Miroslav	Ing. Vaculín O., Ph.D.			
<i>Plhák</i>	<i>Skácel</i>	<i>Skácel</i>	<i>Vaculín</i>			
Místo stavby	k.ú. Kvítkovice u Otrokovic		Kraj	Zlínský	Počet formátů	2 A4
Investor	SPÚ - Krajský pozemkový úřad pro ZK, Pobočka Zlín				Datum	10/2019
Akce - objekt	SO 04 Polní cesty a PEO v k.ú. Kvítkovice u Otrokovic				Stupeň	DSP a R
					Zakázkové číslo	2658/060
					Archivní číslo	2658
Příloha	Podélný profil cesty C15a				Měřítko	Číslo výkresu
					1:1000/100	D.1.b.2.4