

MORAVSKÁ
VODÁRENSKÁ

MORAVSKÁ VODÁRENSKÁ, a.s.
Tovární 41
772 11 Olomouc

Vyjádření č. 031756/2020/PT

ŽADATEL :

AGPOL s.r.o.
Alena Opluštilová
Jungmannova 153/12
779 00 Olomouc

Vyjádření k :

stavebnímu povolení

Datum žádosti : 18.03.2020
Vyřizuje : Flekačová Veronika, Dobuschová Anna
Telefon : 577124238, 577124236
Číslo jedn. pošta : ZL/B/3939/2020-FI

Název stavby : Polní cesty a PEO v k.ú. Kvítkovice u Otrokovic - stavební podobjekt SO 16.1

Předloženo: DSP+R, Ing. Miroslav Skácel, 10/2019

Investor: Státní pozemkový úřad pro Zlínský kraj

Místo stavby : Město : Otrokovice
Lokalita : Kvítkovice

Text vyjádření :

Předmětem řešení je stavební podobjekt SO 16.1 Rekonstrukce silnice III/4973 v rámci stavby "Polní cesty a PEO v k.ú. Kvítkovice u Otrokovic". Jedná se o úpravu nivelety stávající komunikace a uložení nových konstrukčních vrstev.

Upozorňujeme na vodovodní řad OC 500 v místě stavby (viz situace GIS). Kanalizační zařízení v majetku VaK Zlín, a.s., ani v provozování MOVO, a.s., se v zájmovém území nenachází. Vzhledem k rozsahu stavby mohou být podklady poskytnuty v digitální formě - použijte odkaz <http://zadosti.smv.cz>, záložka "Žádost o poskytnutí dat DGN".

Se stavbou souhlasíme za dodržení následujících podmínek:

- Pokud budou dotčeny poklopy našich zařízení (poklopy kanalizačních revizních šachet, šoupátek vodovodních řadů, hydrantů nebo přípojek) požadujeme jejich úpravu do nové nivelety odbornou firmou a jejich protokolární předání zástupci MOVO, a.s.
- U zpevněných ploch situovaných nad sítěmi požadujeme rozebíratelný povrch (uložení do pískového lože, ne do betonu), tl. konstrukce max. 0,5m, šířky min. 0,8m od okraje potrubí na obě strany a dodržet krytí vodovodního a kanalizačního řadu dle ČSN 736005.
- V případě, že zemní práce budou více jak 0,5m pod stávajícím terénem požadujeme vytýčení, případně vykopání sondy pro přesnou lokalizaci našich sítí a jejich kontrolu za účasti pracovníků MOVO, a.s.
- Zařízení stavenišť nesmí být situováno na poklopech našich zařízení - poklopech kanalizačních revizních šachet, šoupátek vodovodních řadů, hydrantů nebo přípojek.



- V případě pojezdu těžké techniky nad vodovodními řady a kanalizačními stokami je nutno potrubí vhodným způsobem zabezpečit, např. překrytí silničními panely.
- Nejméně 14 dní před zahájením zemních prací tuto skutečnost písemně oznámit MOVO, a.s. a požádat o vytyčení polohy sítí (vodovod, kanalizace)
- Pracovníci provádějící práce musí být seznámeni s možnou polohovou odchylkou uloženého vedení sítí od polohy uvedené v dokumentaci GIS a i v tomto případě dodržet všechny následující požadavky
- Při zásahu do terénu zajistit dodržení krytí sítí podle ČSN 755401, ČSN 736005, případně ČSN 752130
- Při provádění prací respektovat podmínky zásahu do ochranného pásma vodovodních řadů a kanalizačních stok podle zákona č. 274/2001 Sb. o vodovodech a kanalizacích pro veřejnou potřebu, zejména povinnost na své náklady přeložit vodovodní a kanalizační zařízení v případě jakéhokoliv zásahu stavby do jejich ochranných pásem, včetně povinnosti při zásahu do terénu přizpůsobit na své náklady nové úrovni povrchu veškerá zařízení vodovodních řadů a kanalizačních stok mající vazbu na terén
- Při provádění prací postupovat v zájmu předcházení vzniku škod na zařízení vodovodů a kanalizací a v blízkosti sítí dbát maximální opatrnosti a nepoužívat nevhodných náradí či strojů
- Při odkrytí či poškození sítí přerušit další práce, zabezpečit sítě před poškozením a bezodkladně tuto skutečnost oznámit MOVO, a.s.
- Při kladení sítí dodržet vzdálenosti pro souběh nebo křížení sítí podle ČSN 736005
- Před zakrytím provedeného díla přizvat MOVO, a.s. ke kontrole

Datum : 19.03.2020


Ing. Schieferdecker Jan
Vedoucí oddělení TPC Zlín

Podpis a razítko :

Platnost tohoto vyjádření je jeden rok ode dne vystavení

MORAVSKÁ VODÁRENSKÁ, a.s.
Olomouc, Tovární 41
PSČ 772 11

Veškeré informace o zpracování osobních údajů při poskytování služeb ve společnosti MORAVSKÁ VODÁRENSKÁ, a.s. jsou uvedeny v dokumentu „Zásady zpracování osobních údajů“, který je zveřejněn na internetových stránkách www.smv.cz/o-spolecnosti/zpracovani-osobnich-udaju/

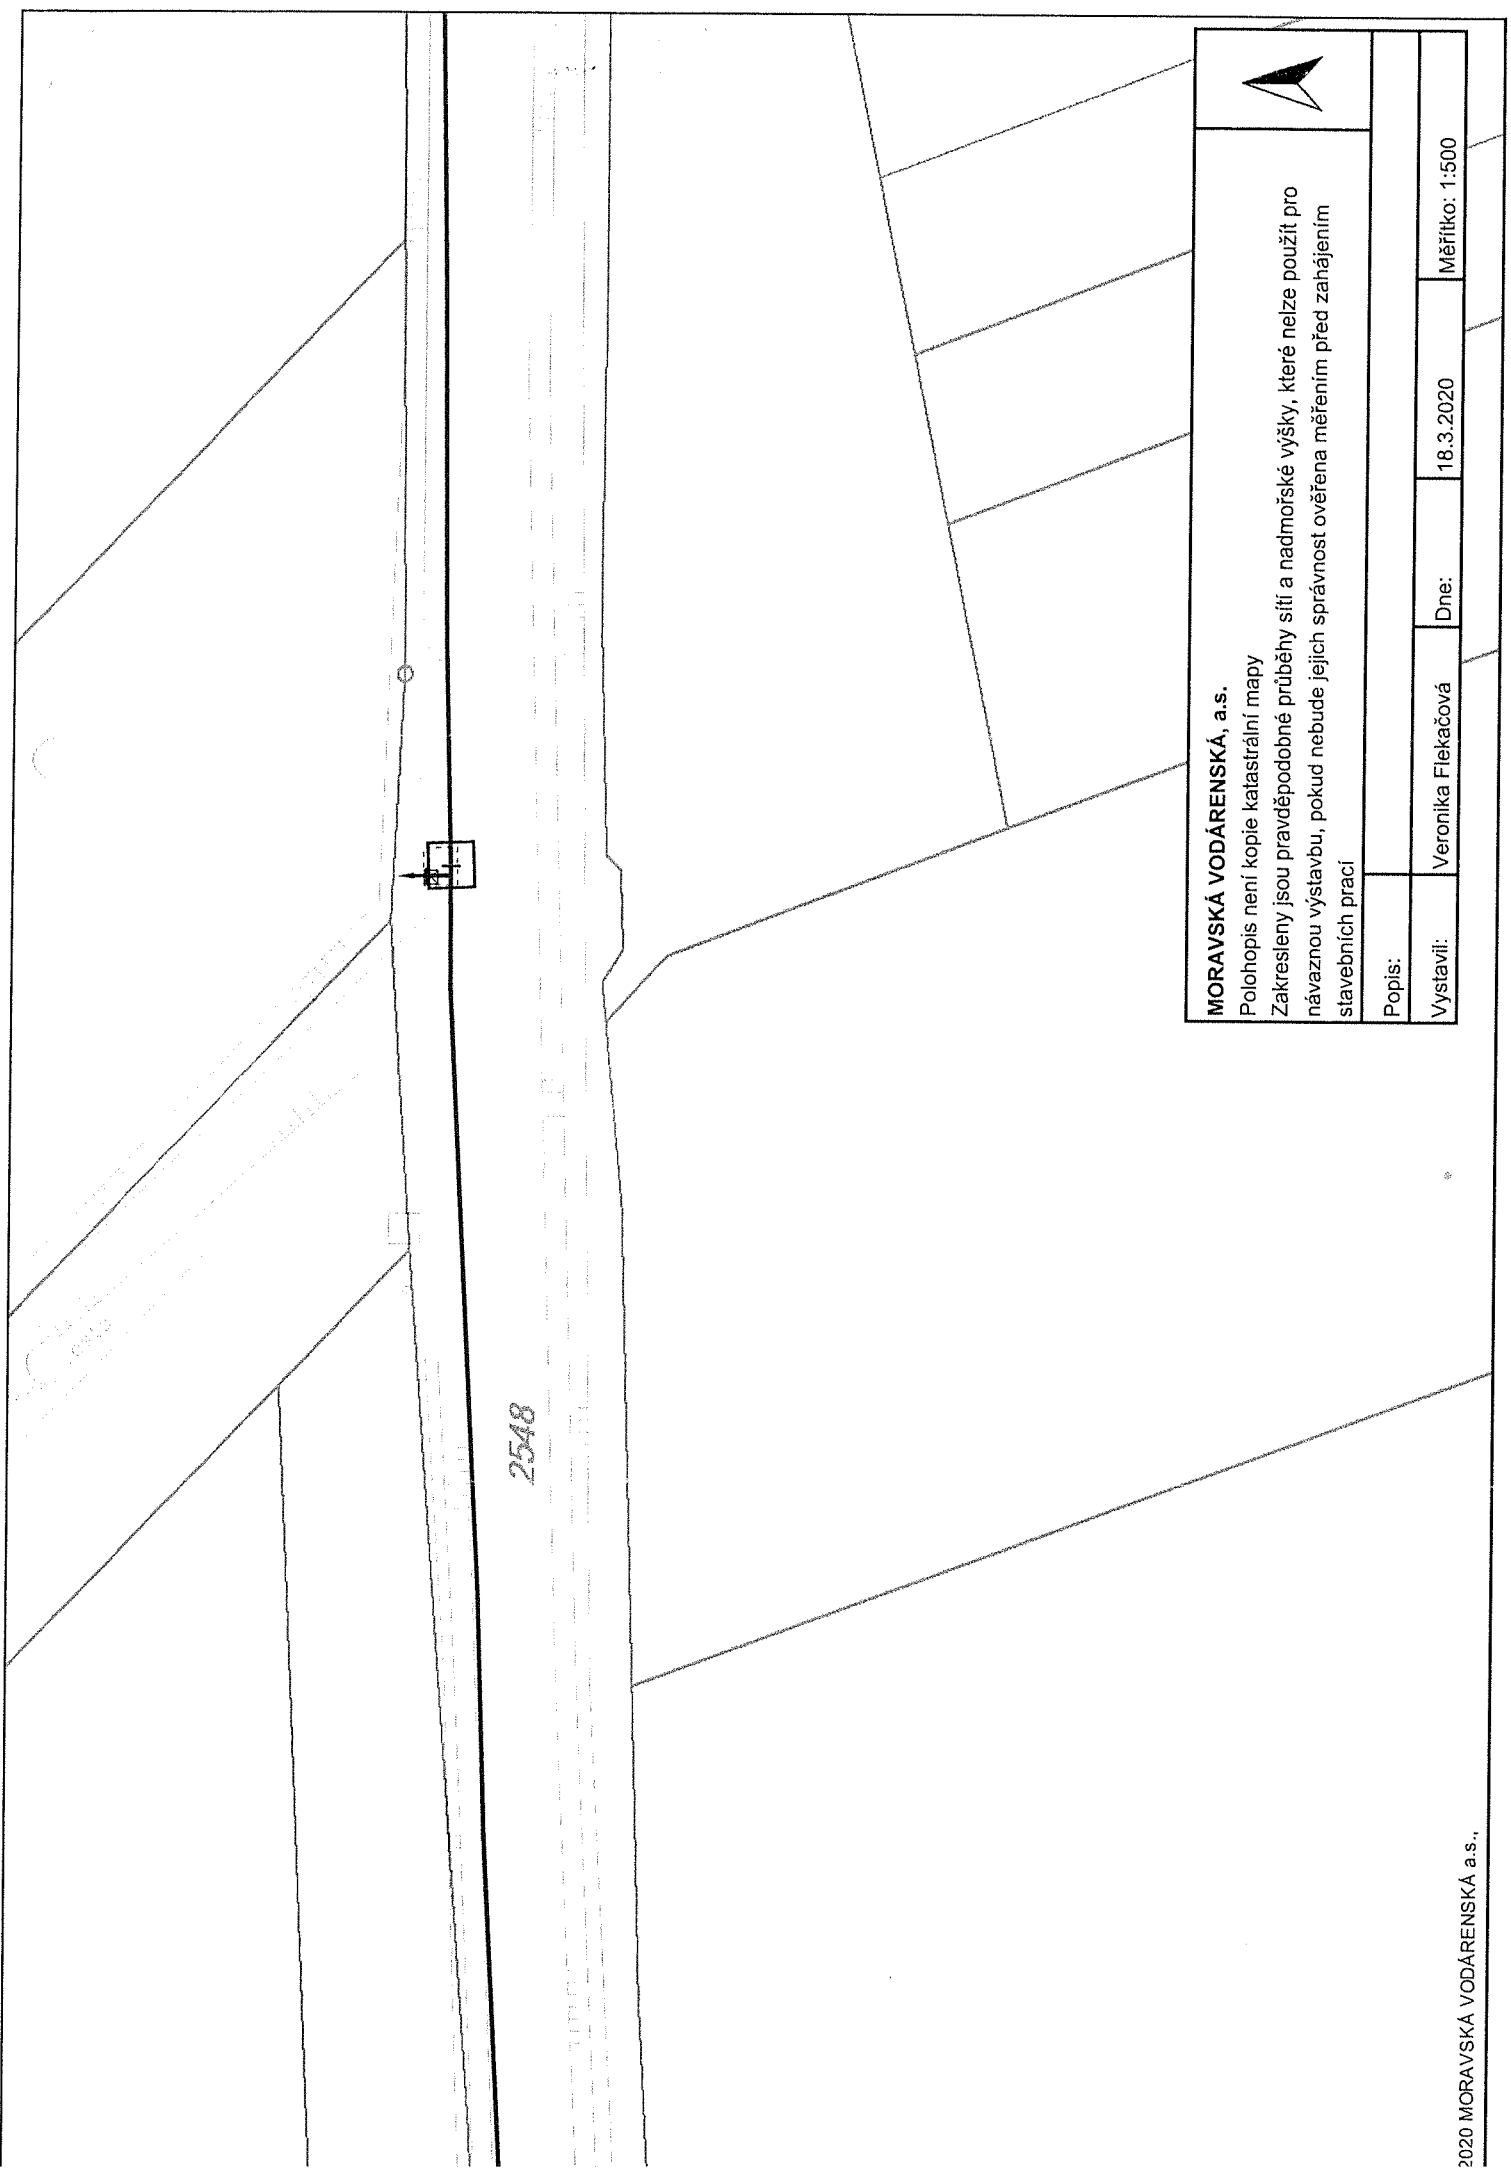

MORAVSKÁ VODÁRENSKÁ, a.s.

Polohopis není kopie katastrální mapy

Zakresleny jsou pravděpodobné průběhy sítí a nadmořské výšky, které nelze použít pro
návaznou výstavbu, pokud nebude jejich správnost ověřena měřením před zahájením
stavebních prací



Popis:

Vystavil:

Veronika Flekačová

Dne:

18.3.2020

Měřítko: 1:500