



VZOROVÉ ŘEZY TUNĚ T3 SO 03
1:100



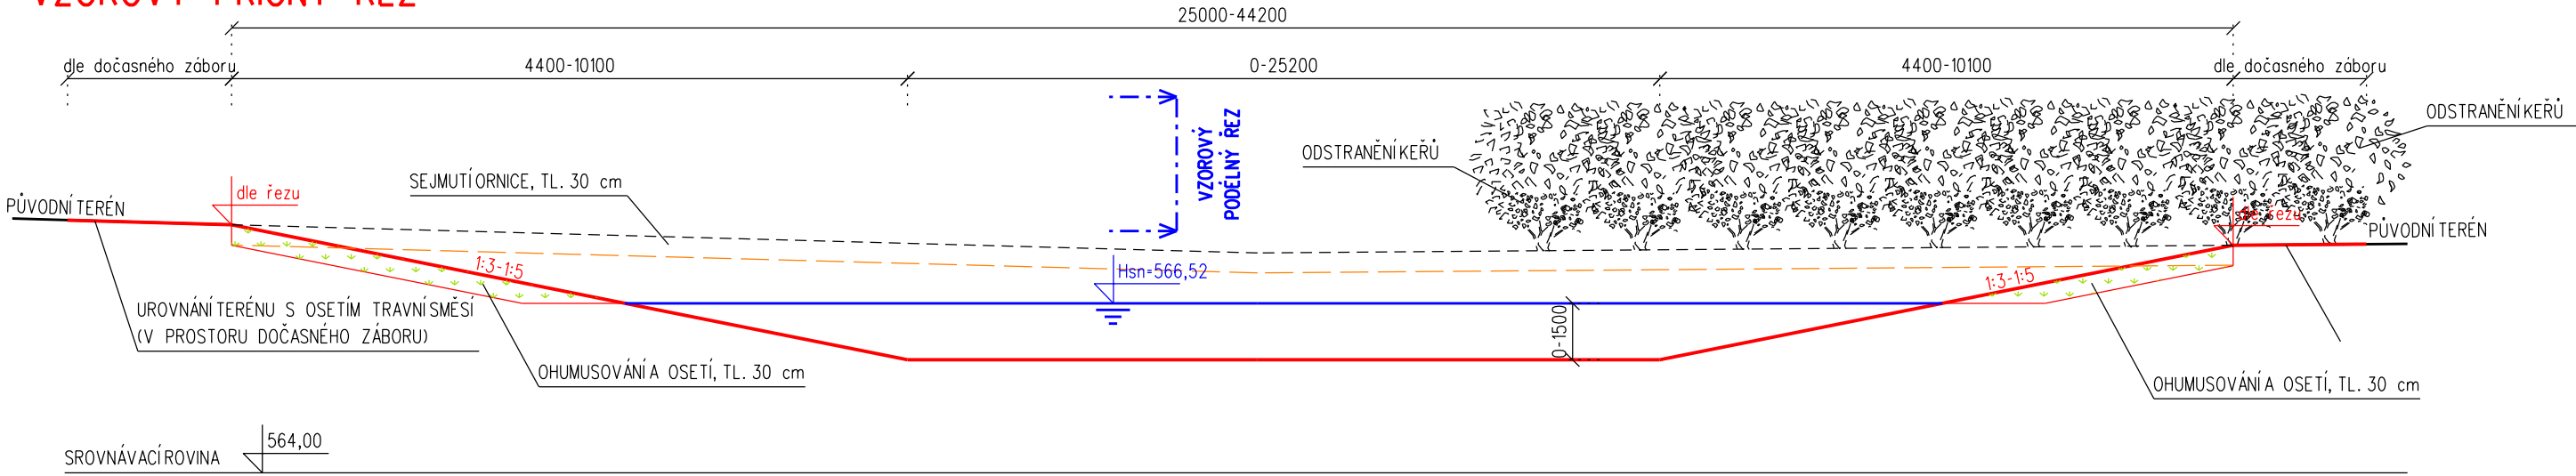


VZOROVÝ PŘÍČNÝ ŘEZ

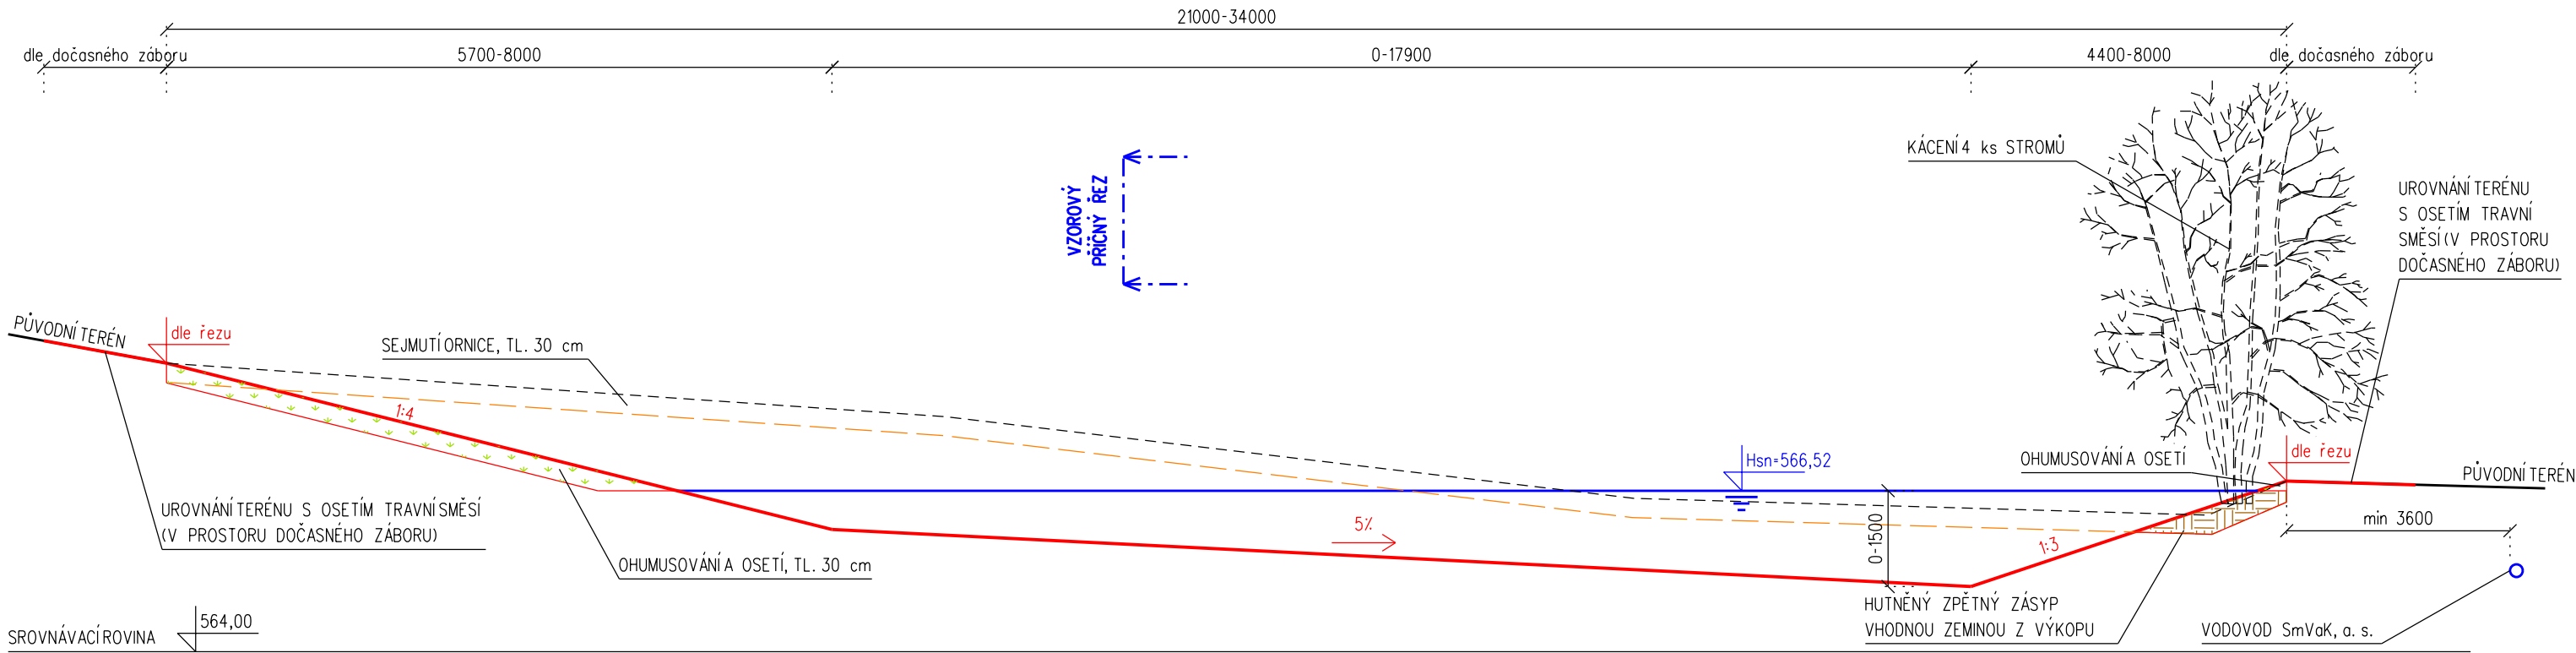

VZOROVÝ PODÉLNÝ ŘEZ



VÝŠKOVÝ SYSTÉM: BpV
SOUŘADNICOVÝ SYSTÉM: S-JTSK

Vypracoval	Zodpov. projektant	Hl. ing. projektu	Vedoucí střediska	 <div>AGPOL s.r.o. Jungmannova 153/12 779 00 Olomouc Česká republika</div>						
Ing. Ježík	Ing. Hetmánek	Ing. Hetmánek	Ing. Vaculín, Ph.D.							
										
Místo stavby	k.ú. Podlesí nad Odrou		Kraj	Moravskoslezský	Počet formátů	2A4				
Investor	ČR - Státní pozemkový úřad, Krajský pozemkový úřad pro Moravskoslezský kraj				Datum	07/2018				
Akce - objekt	<div>REALIZACE SZ BUDIŠOVSKO</div> <div>SO 03 Tuň T3</div>				Stupeň	DSP+DPS				
					Zakázkové číslo	2822				
					Archivní číslo	2822				
Příloha	<div>VZOROVÉ ŘEZY</div>				Měřítko	Číslo výkresu				
					1:100	D.a.1.1.b.3				