



PODÉLNÝ ŘEZ TŮNÍ

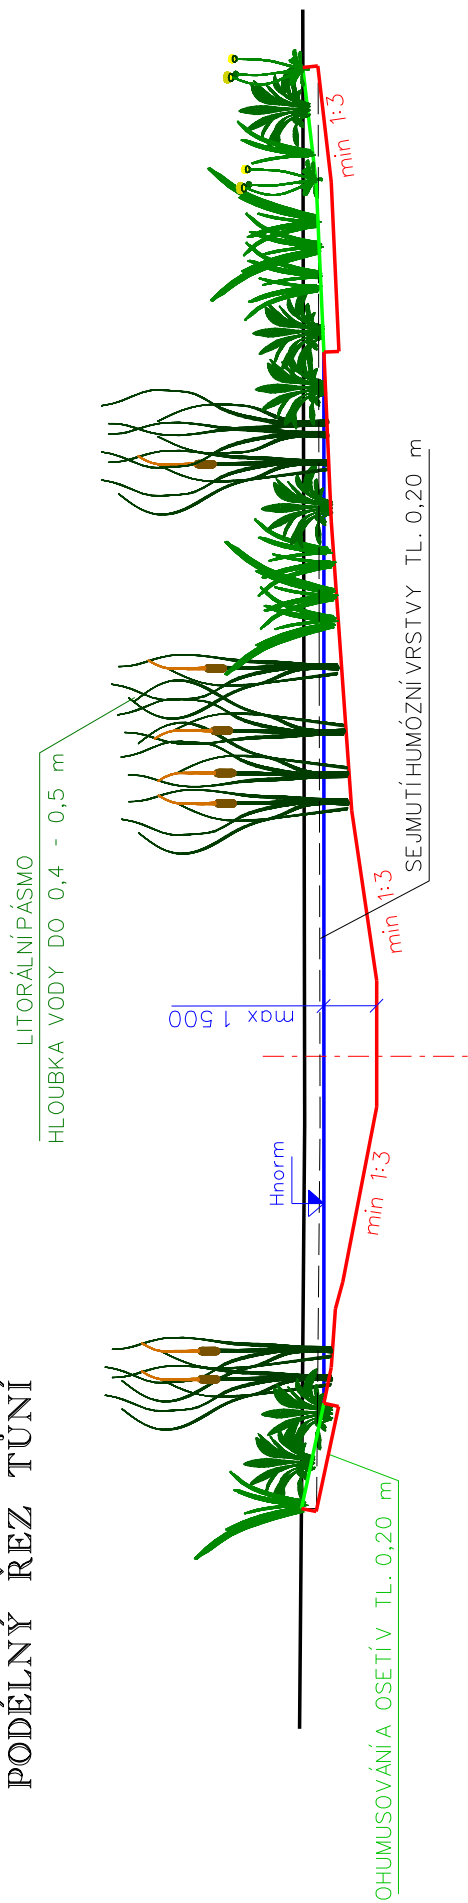

PŘÍČNÝ ŘEZ TŮNÍ

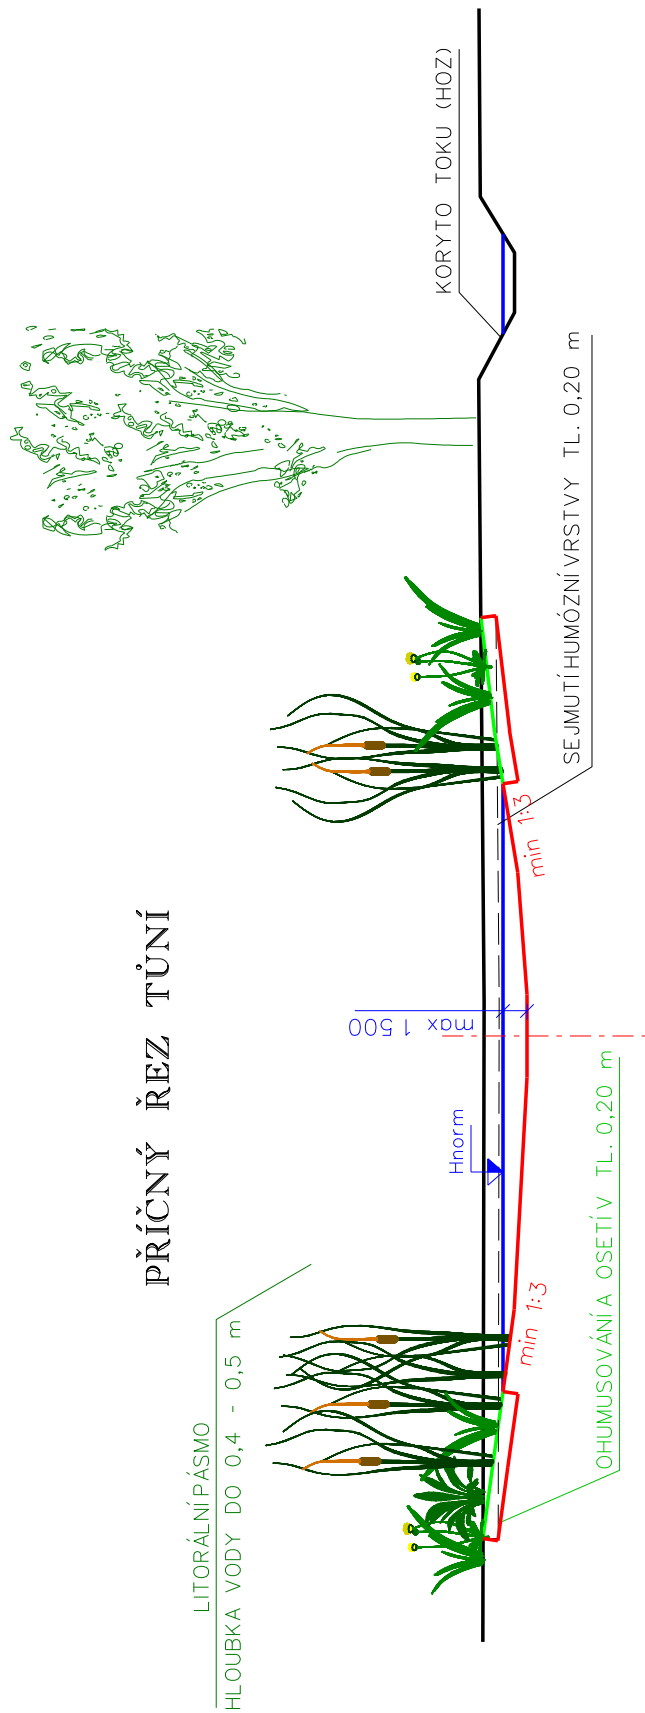

MĚŘÍTKO 1:100

VZOROVÉ ŘEZY TŮNÍ PŘÍLOHA D.1.2.6.