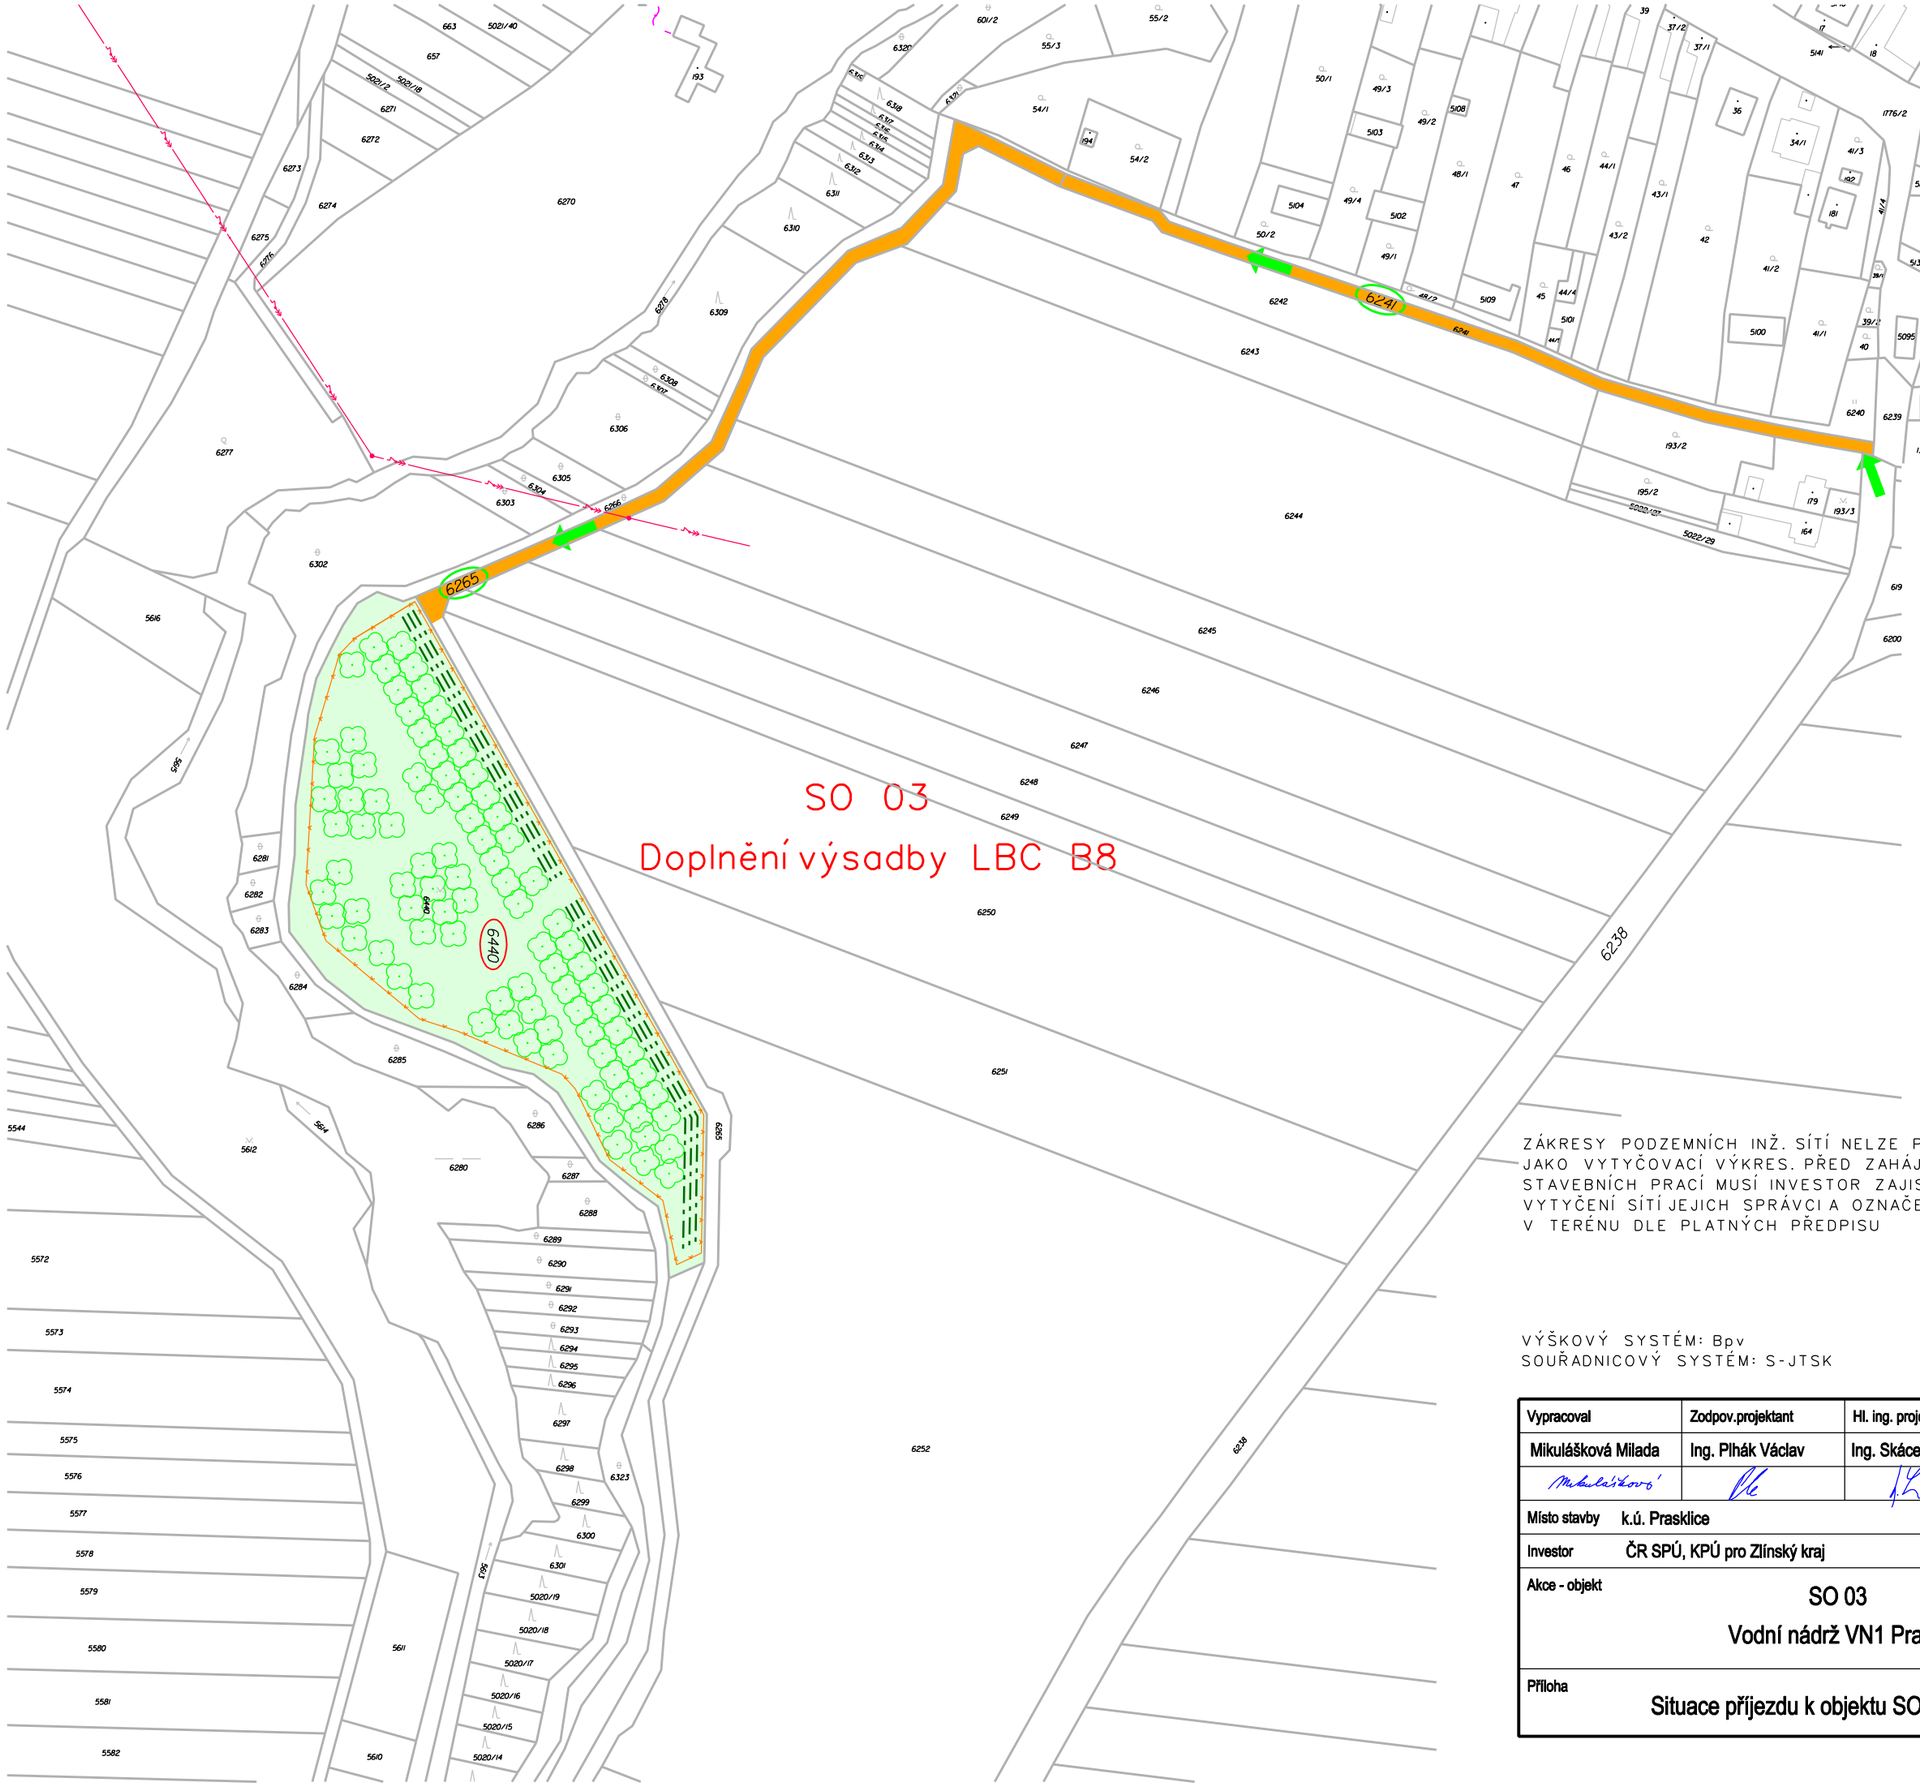

LEGENDA:

2463	parcela KN, parcelní číslo
	plocha LBC B8 (S003)
	příjezd na lokalitu LBC B8
2303	parcela dotčená stavbou
6241	parcela dočasně dotčená příjezdem
	nadzemní vedení VN

ZÁKRESY PODZEMNÍCH INŽ. SÍTÍ NELZE POUŽÍT JAKO VYTYČOVACÍ VÝKRES. PŘED ZAHÁJENÍM STAVEBNÍCH PRACÍ MUSÍ INVESTOR ZAJISTIT VYTYČENÍ SÍTÍ JEJICH SPRÁVCI A OZNAČENÍ SÍTÍ V TERÉNU DLE PLATNÝCH PŘEDPISU

VÝŠKOVÝ SYSTÉM: Bpv
SOUŘADNICOVÝ SYSTÉM: S-JTSK

Vypracoval	Zodpov.projektant	Hl. ing. projektu	Vedoucí střediska
Mikulášková Milada	Ing. Plhák Václav	Ing. Skácel Miroslav	Ing. Vaculín O., Ph.D.

AGPOL s.r.o.
Jungmannova 153/12
779 00 Olomouc
Česká republika

Místo stavby	k.ú. Prasklice	Kraj	Zlínský
Investor	ČR SPÚ, KPÚ pro Zlínský kraj		
Akce - objekt	SO 03 Vodní nádrž VN1 Prasklice		
Příloha	Situace příjezdu k objektu SO 03 - LBC B8		

Počet formátů	2 A4
Datum	04/2020
Stupeň	DSP + DPS
Zakázkové číslo	2900/060
Archivní číslo	2900
Měřítko	1:2000
Číslo výkresu	**D.3.b.4**