



SO 03 Doplnění výsadba LBC B8

LBC B8 - parcela č. 6440

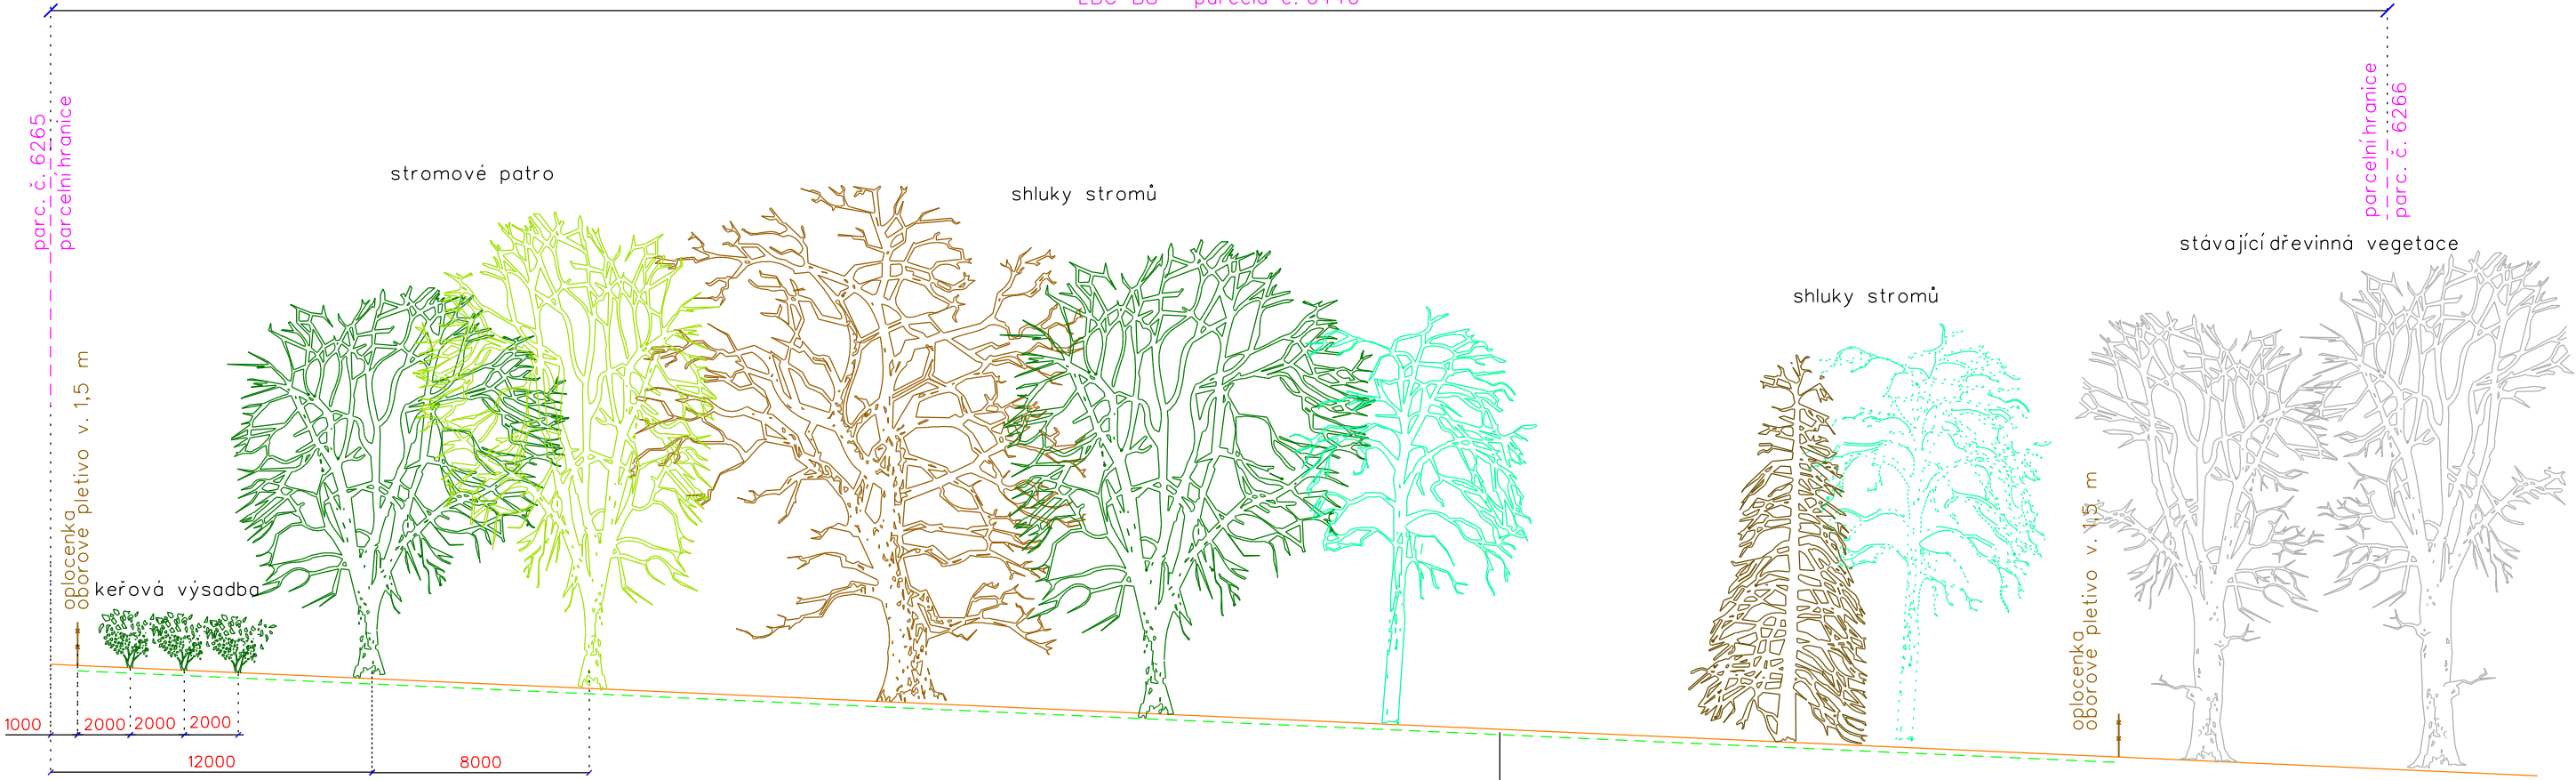

Výsadba a kotvení sazenic
M 1:50

schema - příčky

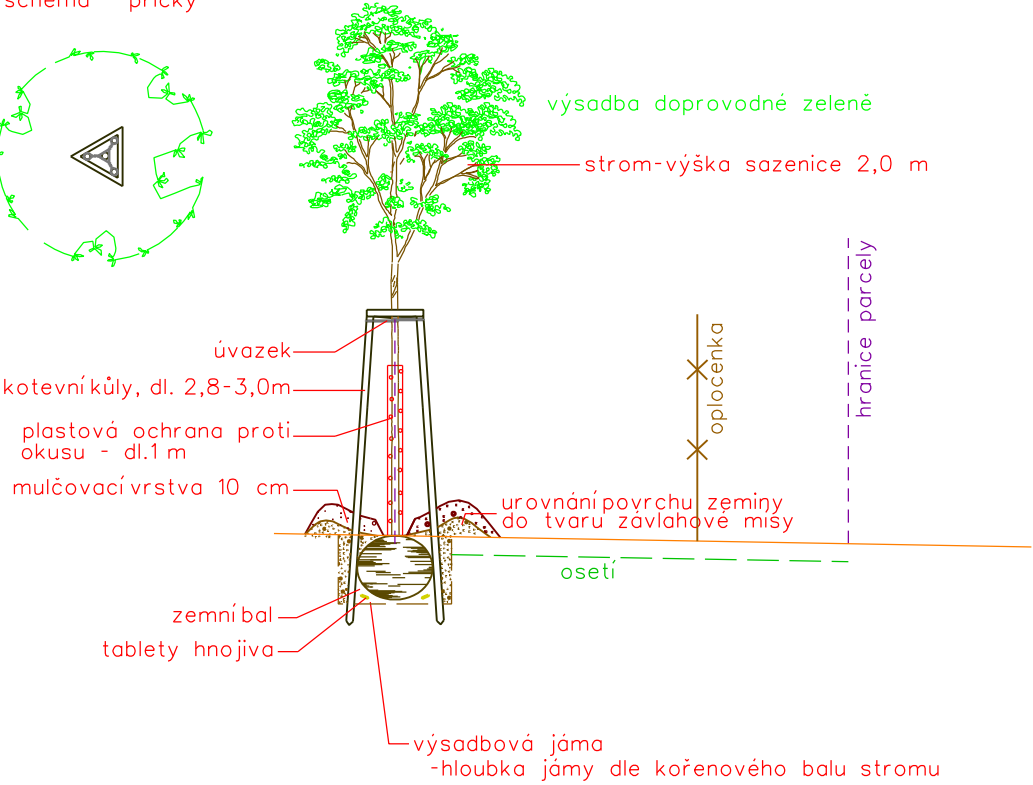


Druhovú skladbu stromových sazenic:

- Habr obecný (*Carpinus betulus*)
- Javor mleč (*Acer platanoïdes*)
- Olše lepkavá (*Alnus glutinosa*)
- Jasan ztepilý (*Fraxinus excelsior*)
- Dub zimní (*Quercus petraea*)
- Jilm habrolistý (*Ulmus minor*)
- Vrba křehká (*Salix fragilis*)

odplevelení
smykování, vláčení, hrabání, rotavátorování a válení
zatravnění druhově obohacenou luční směsí

Druhovú skladbu keřů:

- kalina obecná (*Viburnum opulus*)
- bez černý (*Sambucus nigra*)
- zimolez pýřitý (*Lonicera xylosteum*)
- brslen evropský (*Euonymus europaeus*)
- krušina olšová (*Frangula alnus*)
- hloh obecný (*Crateagus laevigata*)

Vypracoval	Zodpov.projektant	Hl. ing. projektu	Vedoucí střediska	 <div>AGPOL s.r.o. Jungmannova 153/12 779 00 Olomouc Česká republika</div>		
Mikulášková Milada	Ing. Plhák Václav	Ing. Skácel Miroslav	Ing. Vaculín O., Ph.D.			
<i>Mikulášková</i>	<i>Plhák</i>	<i>Skácel</i>	<i>Vaculín</i>			
Místo stavby	k.ú. Prasklice		Kraj	Zlínský	Počet formátů	A4
Investor	ČR SPÚ, KPÚ pro Zlínský kraj				Datum	04/2020
Akce - objekt <div>SO 03</div> <div>Vodní nádrž VN1 Prasklice</div>					Stupeň	DSP + DPS
					Zakázkové číslo	2900/060
					Archivní číslo	2900
Příloha	Vzorové příčné řezy				Měřítko	Číslo výkresu
					1:50 1:250	D.3.b.2