



PROPUSTEK P20


1:100

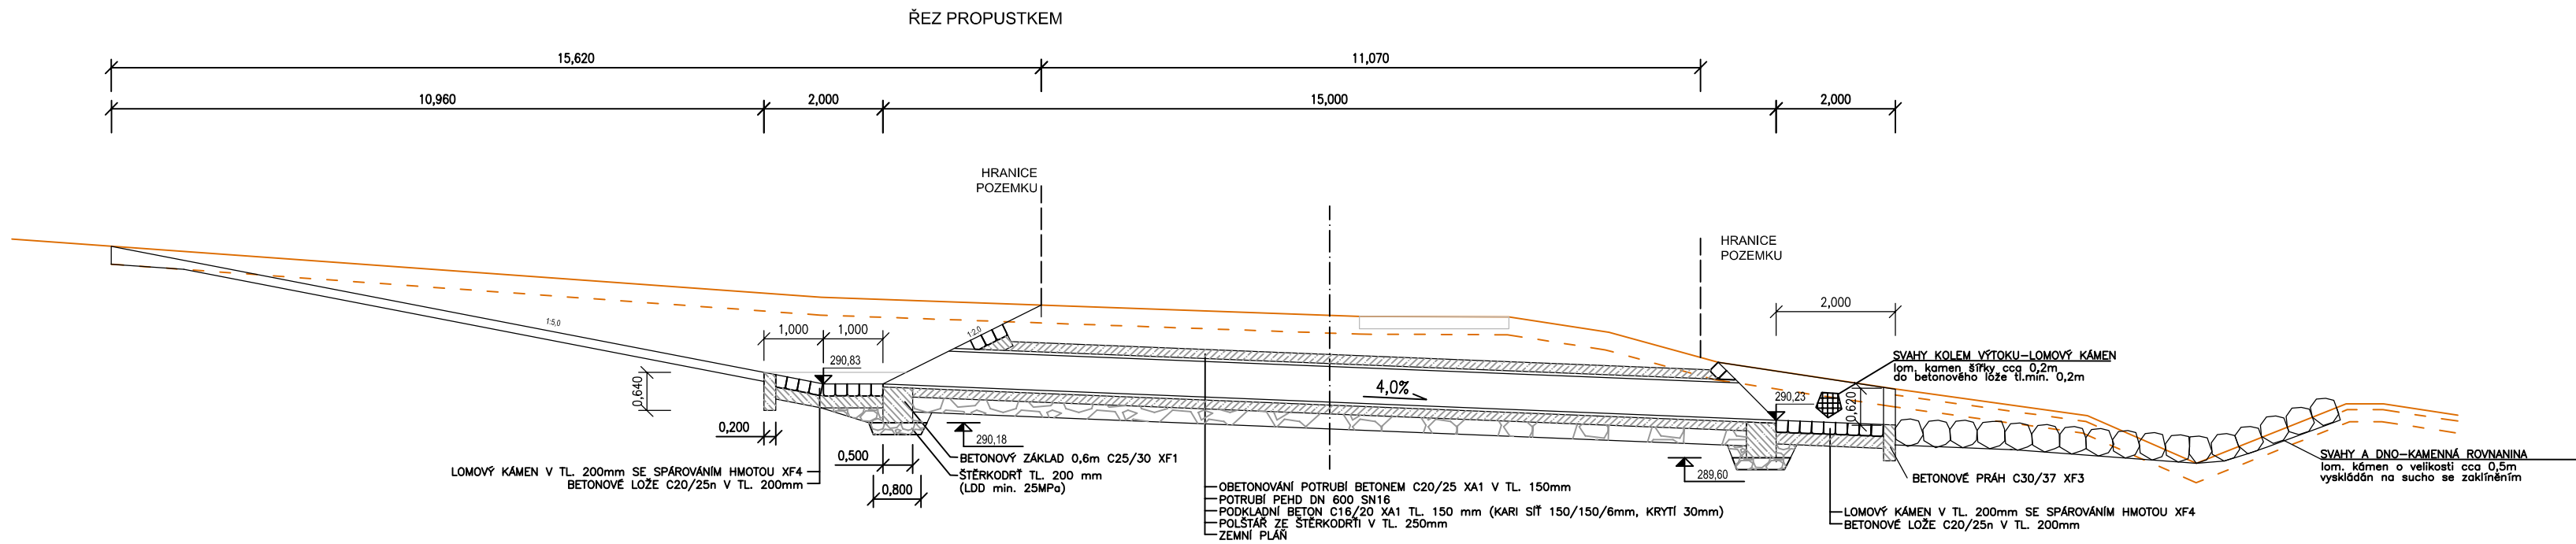


PROPUSTEK SE ŠIKMÝMI ČELY
POHLED NA VTOK

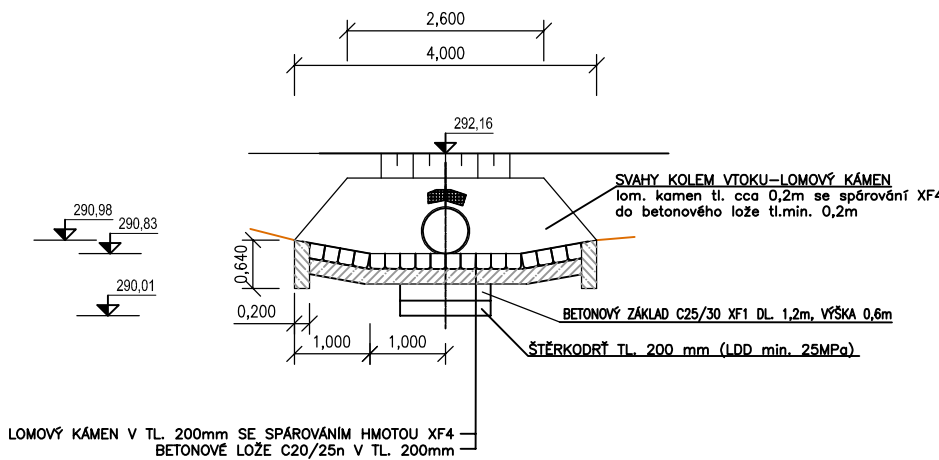

VZOROVÝ ŘEZ A-A' PROPUSTKEM

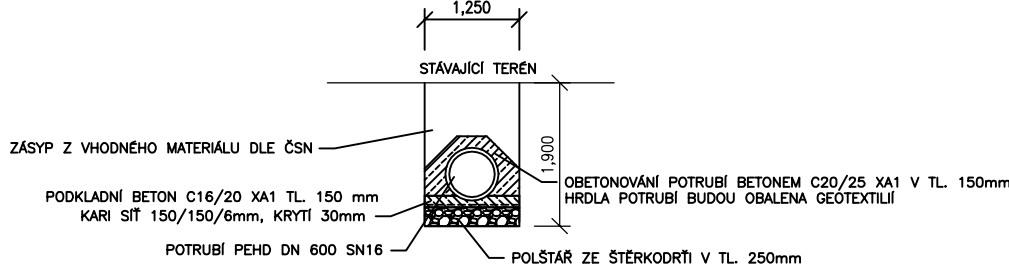


PROPUSTEK SE ŠIKMÝMI ČELY
POHLED NA VÝTOK

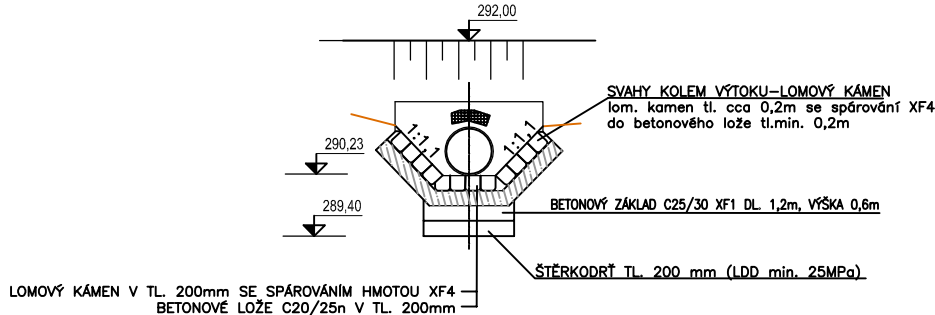

POZNÁMKA

- * BETONOVÁ SMĚS ZAVLHLÁ AŽ MĚKKÁ
- * BETON JE TŘEBA VE FÁZI TUHNUTÍ ŘADNĚ OŠETŘOVAT A CHRÁNIT PŘED POVĚTRNOSTNÍMI VLIVY
- * DLAŽBA LOMOVÉHO KAMENE BUDE VYSPÁROVÁNA HMOTOU S SVP XF4

SOUŘADNICOVÝ SYSTÉM: S-JTSK, VÝŠKOVÝ SYSTÉM: BpV

ZODPOVĚDNÝ PROJEKTANT	ING. PAVEL ŠEVČÍK		 EXACT ING			
VYPRACOVAL	ING. PAVEL ŠEVČÍK					
KONTRLOVAL	ING. SOŇA ŠEVČÍKOVÁ					
KRAJ	ZLÍNSKÝ					
OBJEDNATEL 1:	ČR, STÁTNÍ POZEMKOVÝ ÚŘAD, KRAJSKÝ POZEMKOVÝ ÚŘAD PRO ZLÍNSKÝ KRAJ, ZAŘÁMÍ 88, 760 41 ZLÍN		REALIZUJÍCÍ POBOČKA: POBOČKA KROMĚŘÍZ, RIEGROVO NÁM. 3228/22 767 01 KROMĚŘÍZ			
STAVEBNÍ OBJEKT	PROTIEROZNÍ OPATŘENÍ V k.ú. PAČLAVICE		DATUM	LISTOPAD 2020		
SO01 PROTIEROZNÍ MEZ PM1			FORMÁT	3x4		
SO02 POLNÍ CESTA DC66			MĚŘÍTKO	1:100		
			ÚČEL	DSP, PDPS		
			ČÍSLO ZAKÁZKY	018/2020		
			ARCHIVAČNÍ Č.			
NÁZEV VÝKRESU	PROPUSTEK P20		Č. PARÉ	VÝKRES Č.	REVIZE	
				D.1.1.6	00	