



VZOROVÝ PŘÍČNÝ ŘEZ M 1:50

km 0,32401 PM11

km 0,38073 DC66

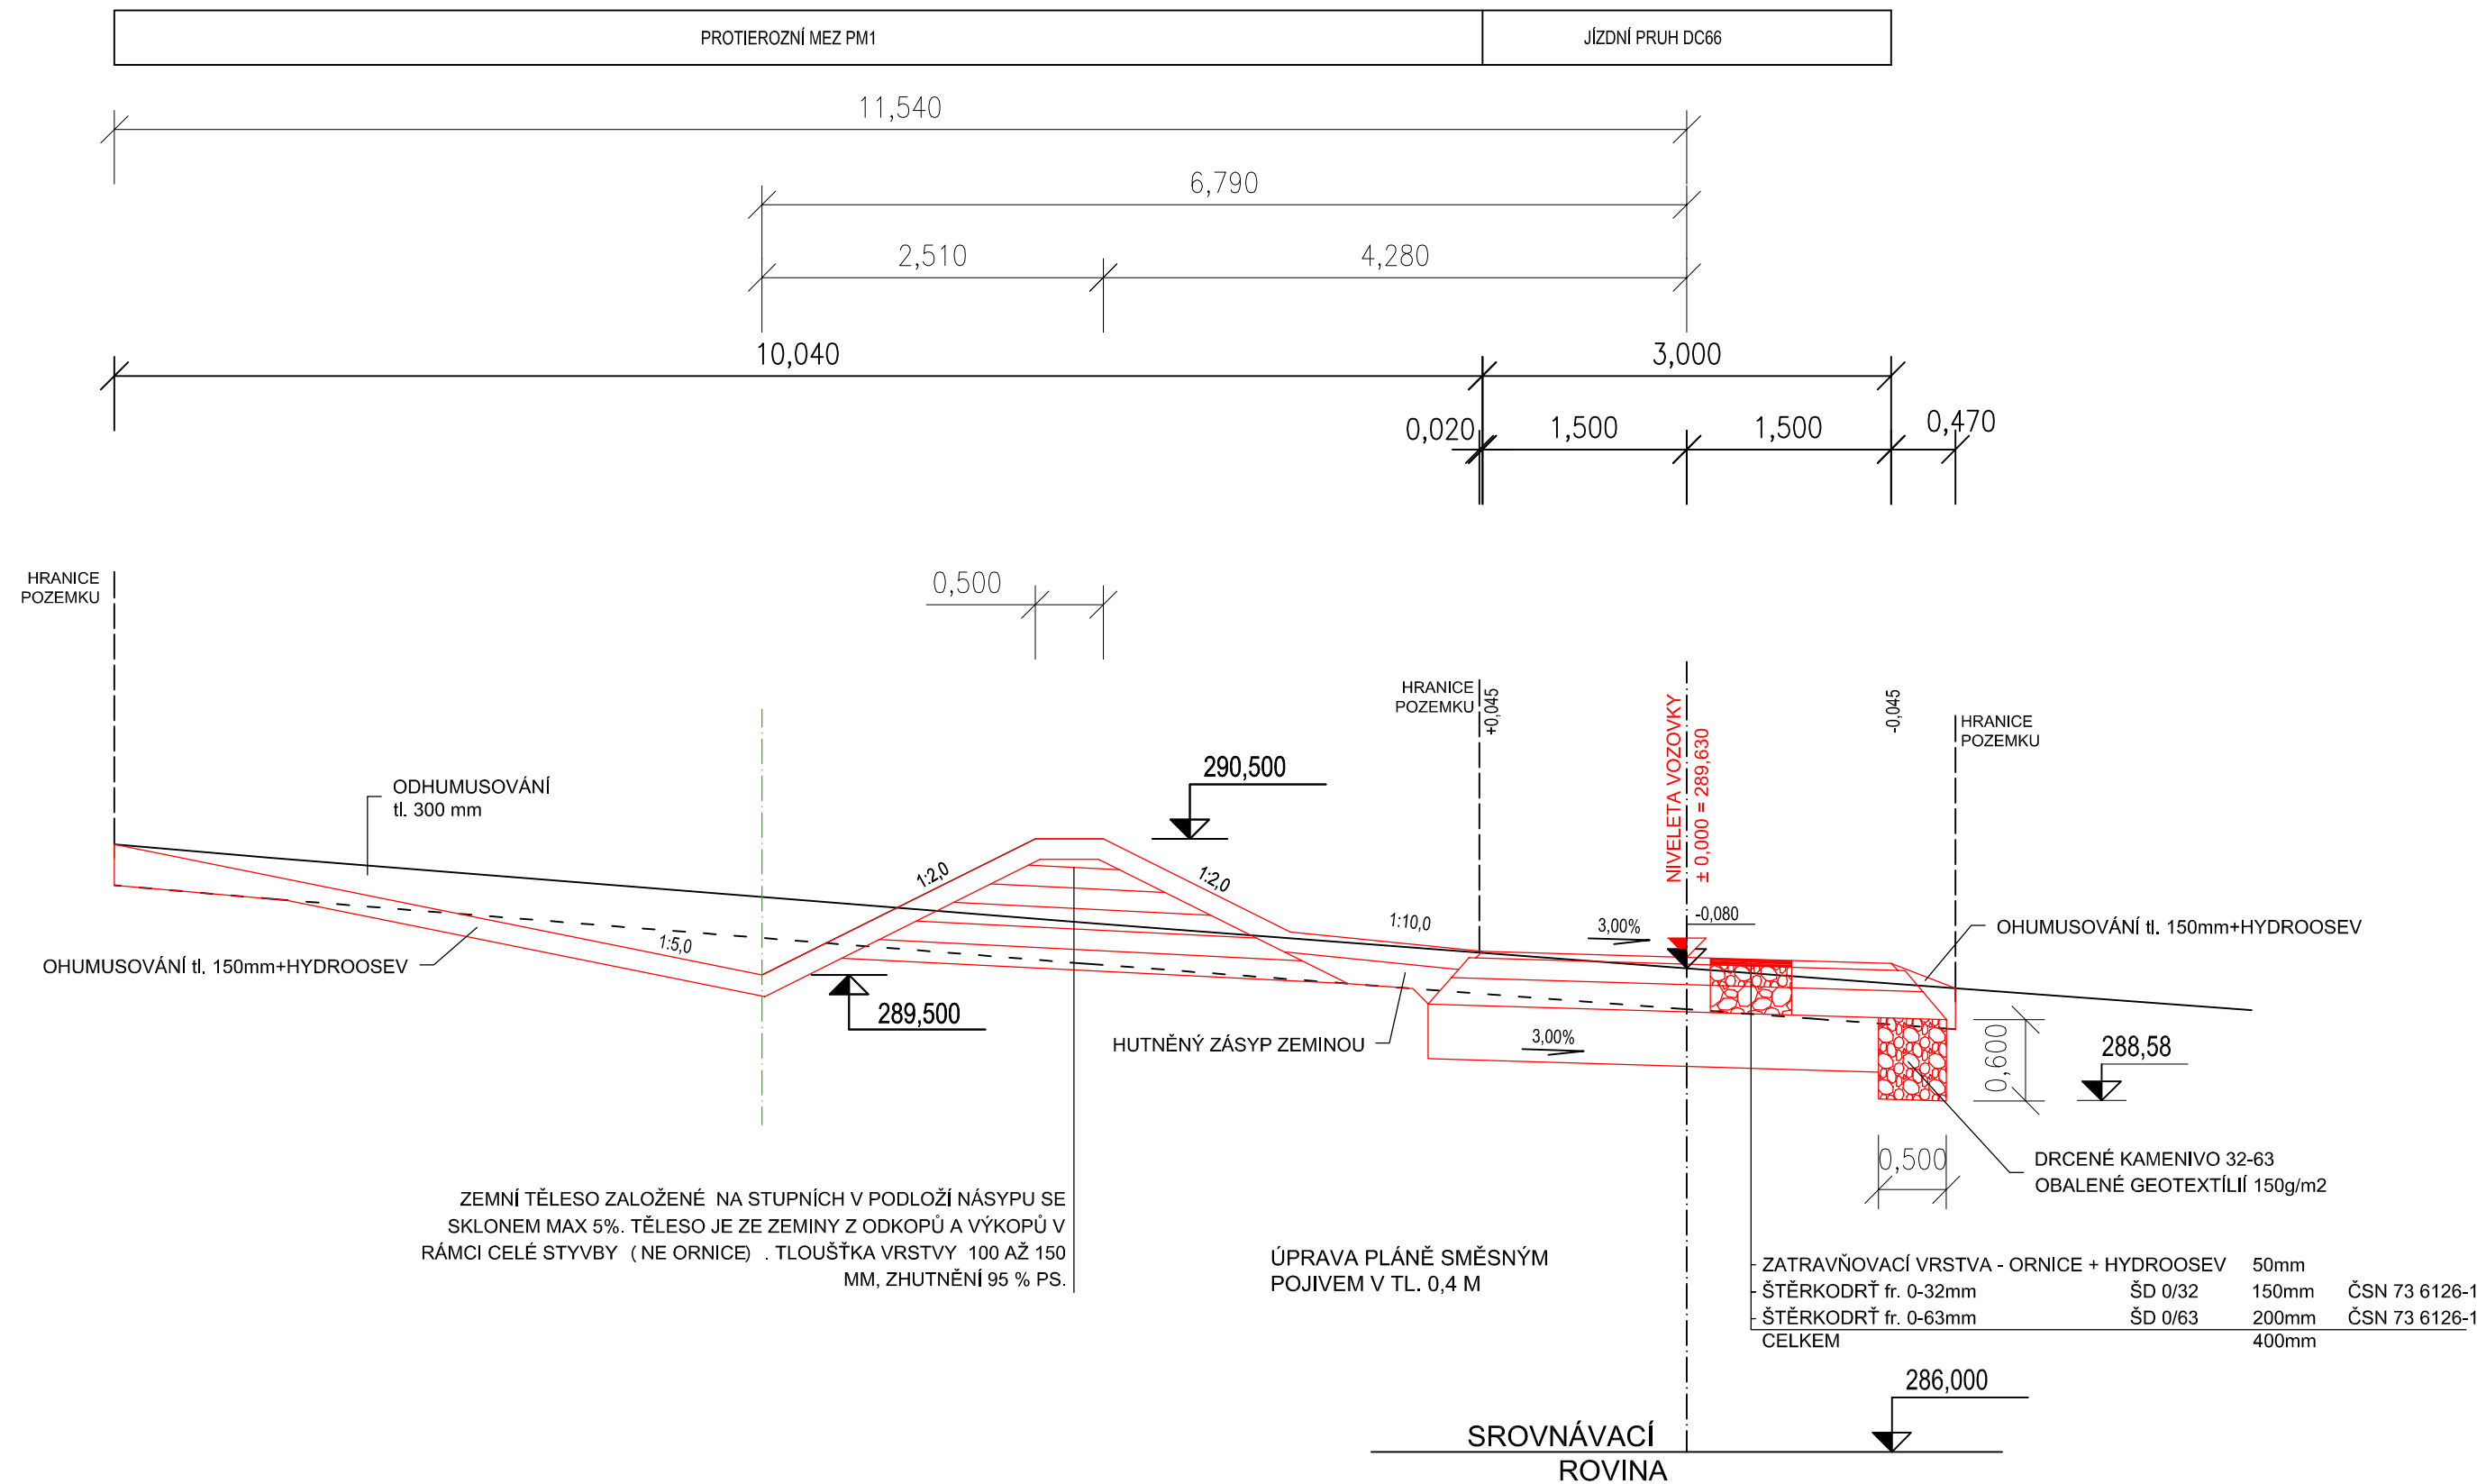

SOUŘADNICOVÝ SYSTÉM:S-JTSK, VÝŠKOVÝ SYSTÉM: Bpv

| | | | | | |
|---------------------------------------|--|--|---|---------------|--------|
| ZODPOVĚDNÝ PROJEKTANT | ING. PAVEL ŠEVČÍK | |  | | |
| VYPRACOVAL | ING. PAVEL ŠEVČÍK | | | | |
| KONTROLOVAL | ING. SOŇA ŠEVČÍKOVÁ | | | | |
| KRAJ | ZLÍNSKÝ | | | | |
| OBJEDNATEL 1: | ČR, STÁTNÍ POZEMKOVÝ ÚŘAD, KRAJSKÝ POZEMKOVÝ ÚŘAD PRO ZLÍNSKÝ KRAJ, ŽARÁMÍ 88, 760 41 ZLÍN | | REALIZUJÍCÍ POBOČKA: POBOČKA KROMĚŘÍZ, RIEGROVO NÁM. 3228/22 767 01 KROMĚŘÍZ | | |
| STAVEBNÍ OBJEKT | | | DATUM | LISTOPAD 2020 | |
| PROTIEROZNÍ OPATŘENÍ V k.ú. PAČLAVICE | | | FORMÁT | 3xA4 | |
| SO01 PROTIEROZNÍ MEZ PM1 | | | MĚŘÍTKO | 1:50 | |
| SO02 POLNÍ CESTA DC66 | | | ÚČEL | DSP, PDPS | |
| SO03 VÝSADBA INTERAKČNÍHO PRVKU IP11 | | | ČÍSLO ZAKÁZKY | 018/2020 | |
| NÁZEV VÝKRESU | | | ARCHIVAČNÍ Č. | Č. PARÉ | REVIZE |
| VZOROVÝ PŘÍČNÝ ŘEZ | | | | D.1.1.4 | 00 |