



PŘÍČNÝ ŘEZ SJEZDEM SJ3

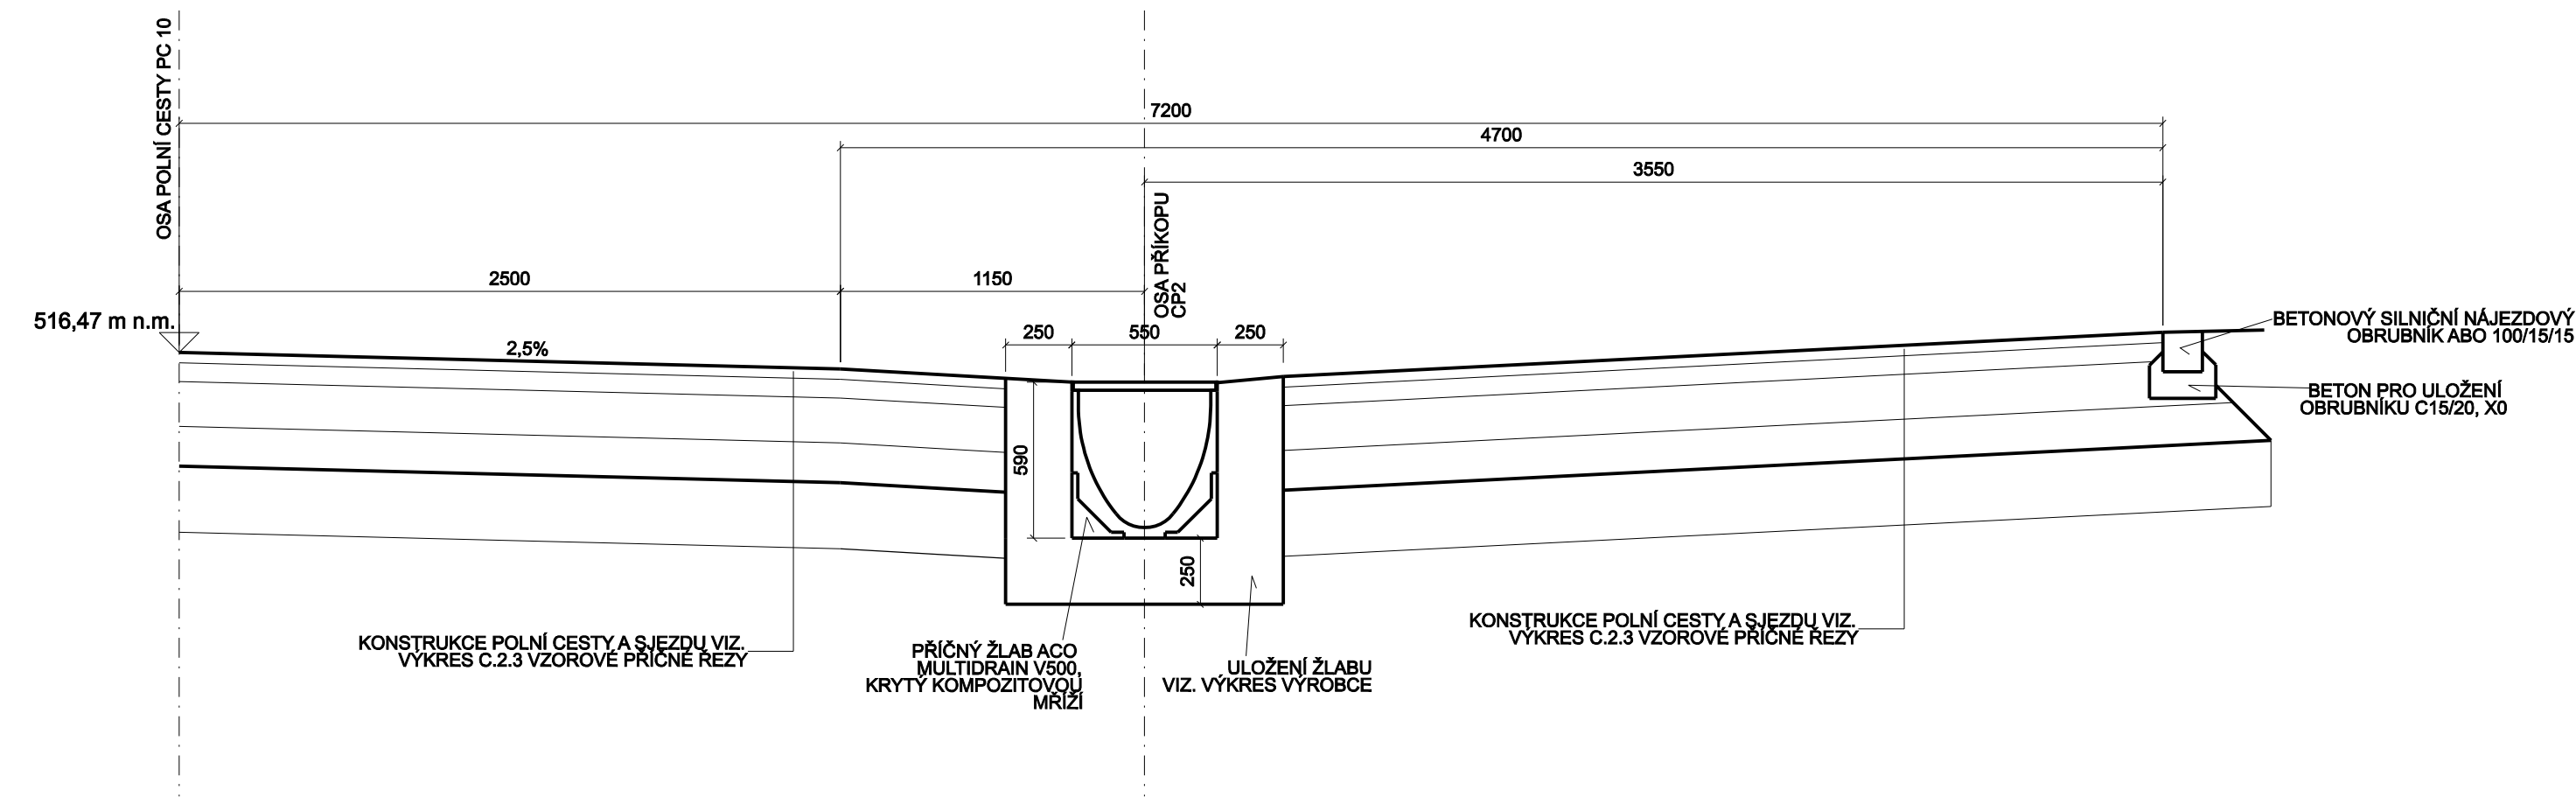

PODÉLNÝ ŘEZ SJEZDEM SJ3

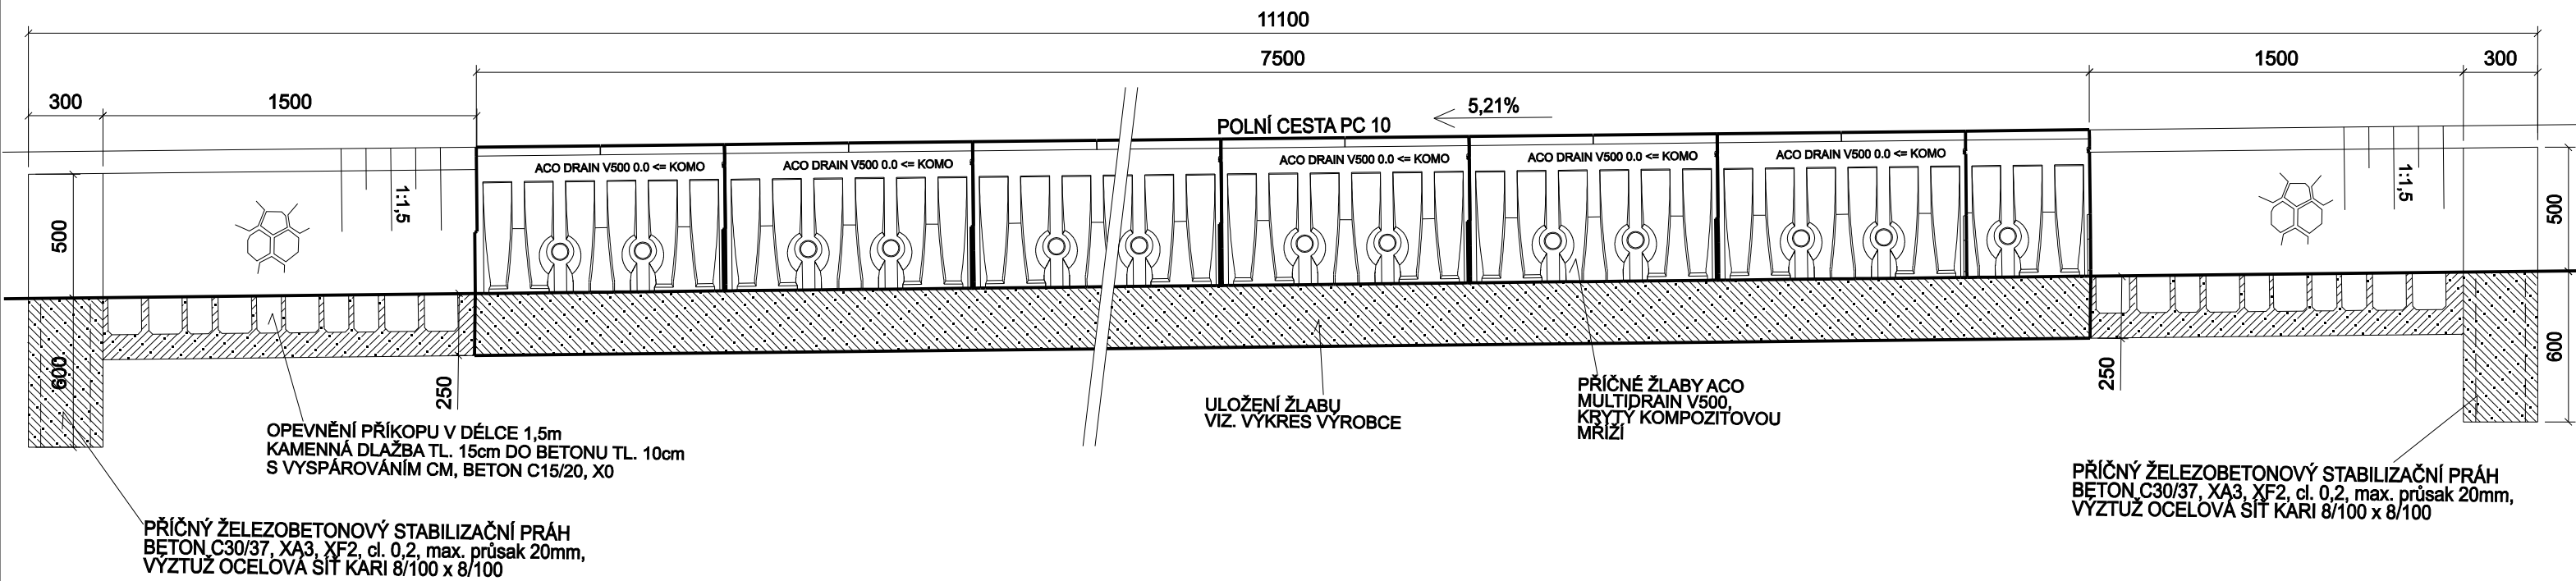

POZN.: PŘED ZAPOČETÍM ZEMNÍCH PRACÍ MUSÍ DOJÍT K VYTYČENÍ VEŠKERÝCH PODZEMNÍCH VEDENÍ!!!

Výšk. systém : BPV

Souřadný systém : JTSK

AKCE :	POLNÍ CESTA PC 10	 AGROPROJEKT PSO s.r.o. Slavičkovská 840/1b, 638 00 BRNO - LESNÁ Tel. 533 033 931 Fax 533 033 961	
KAT. ÚZEMÍ :	HORNÍ HYNČINA	VED. PROJEKTANT :	ING. J. HERMANY
KRAJ :	PARDUBICKÝ	AUTORIZOVANÝ INŽENÝR :	ING. M. VÁCLAVEK
OKRES :	SVITAVY	PROJEKTANT :	ING. R. DOBEŠOVÁ
OBJEDNATEL :	SPÚ, KPÚ PRO PARDUBICKÝ KRAJ, POBOČKA SVITAVY	STUPEŇ :	DSP A DPS
OBJEKT :	SO-04-KM 3,547-4,783 64	Č. ZAKÁZKY :	105-2625-13
OBSAH :	STAVEBNÍ VÝKRES SJEZDU SJ4 NA POLNÍ CESTU	DATUM :	LISTOPAD 2013
		MĚŘÍTKO :	1:25
		PŘÍLOHA Č. :	C.4.7