


Komplexní pozemkové úpravy v k. ú. Frantoly

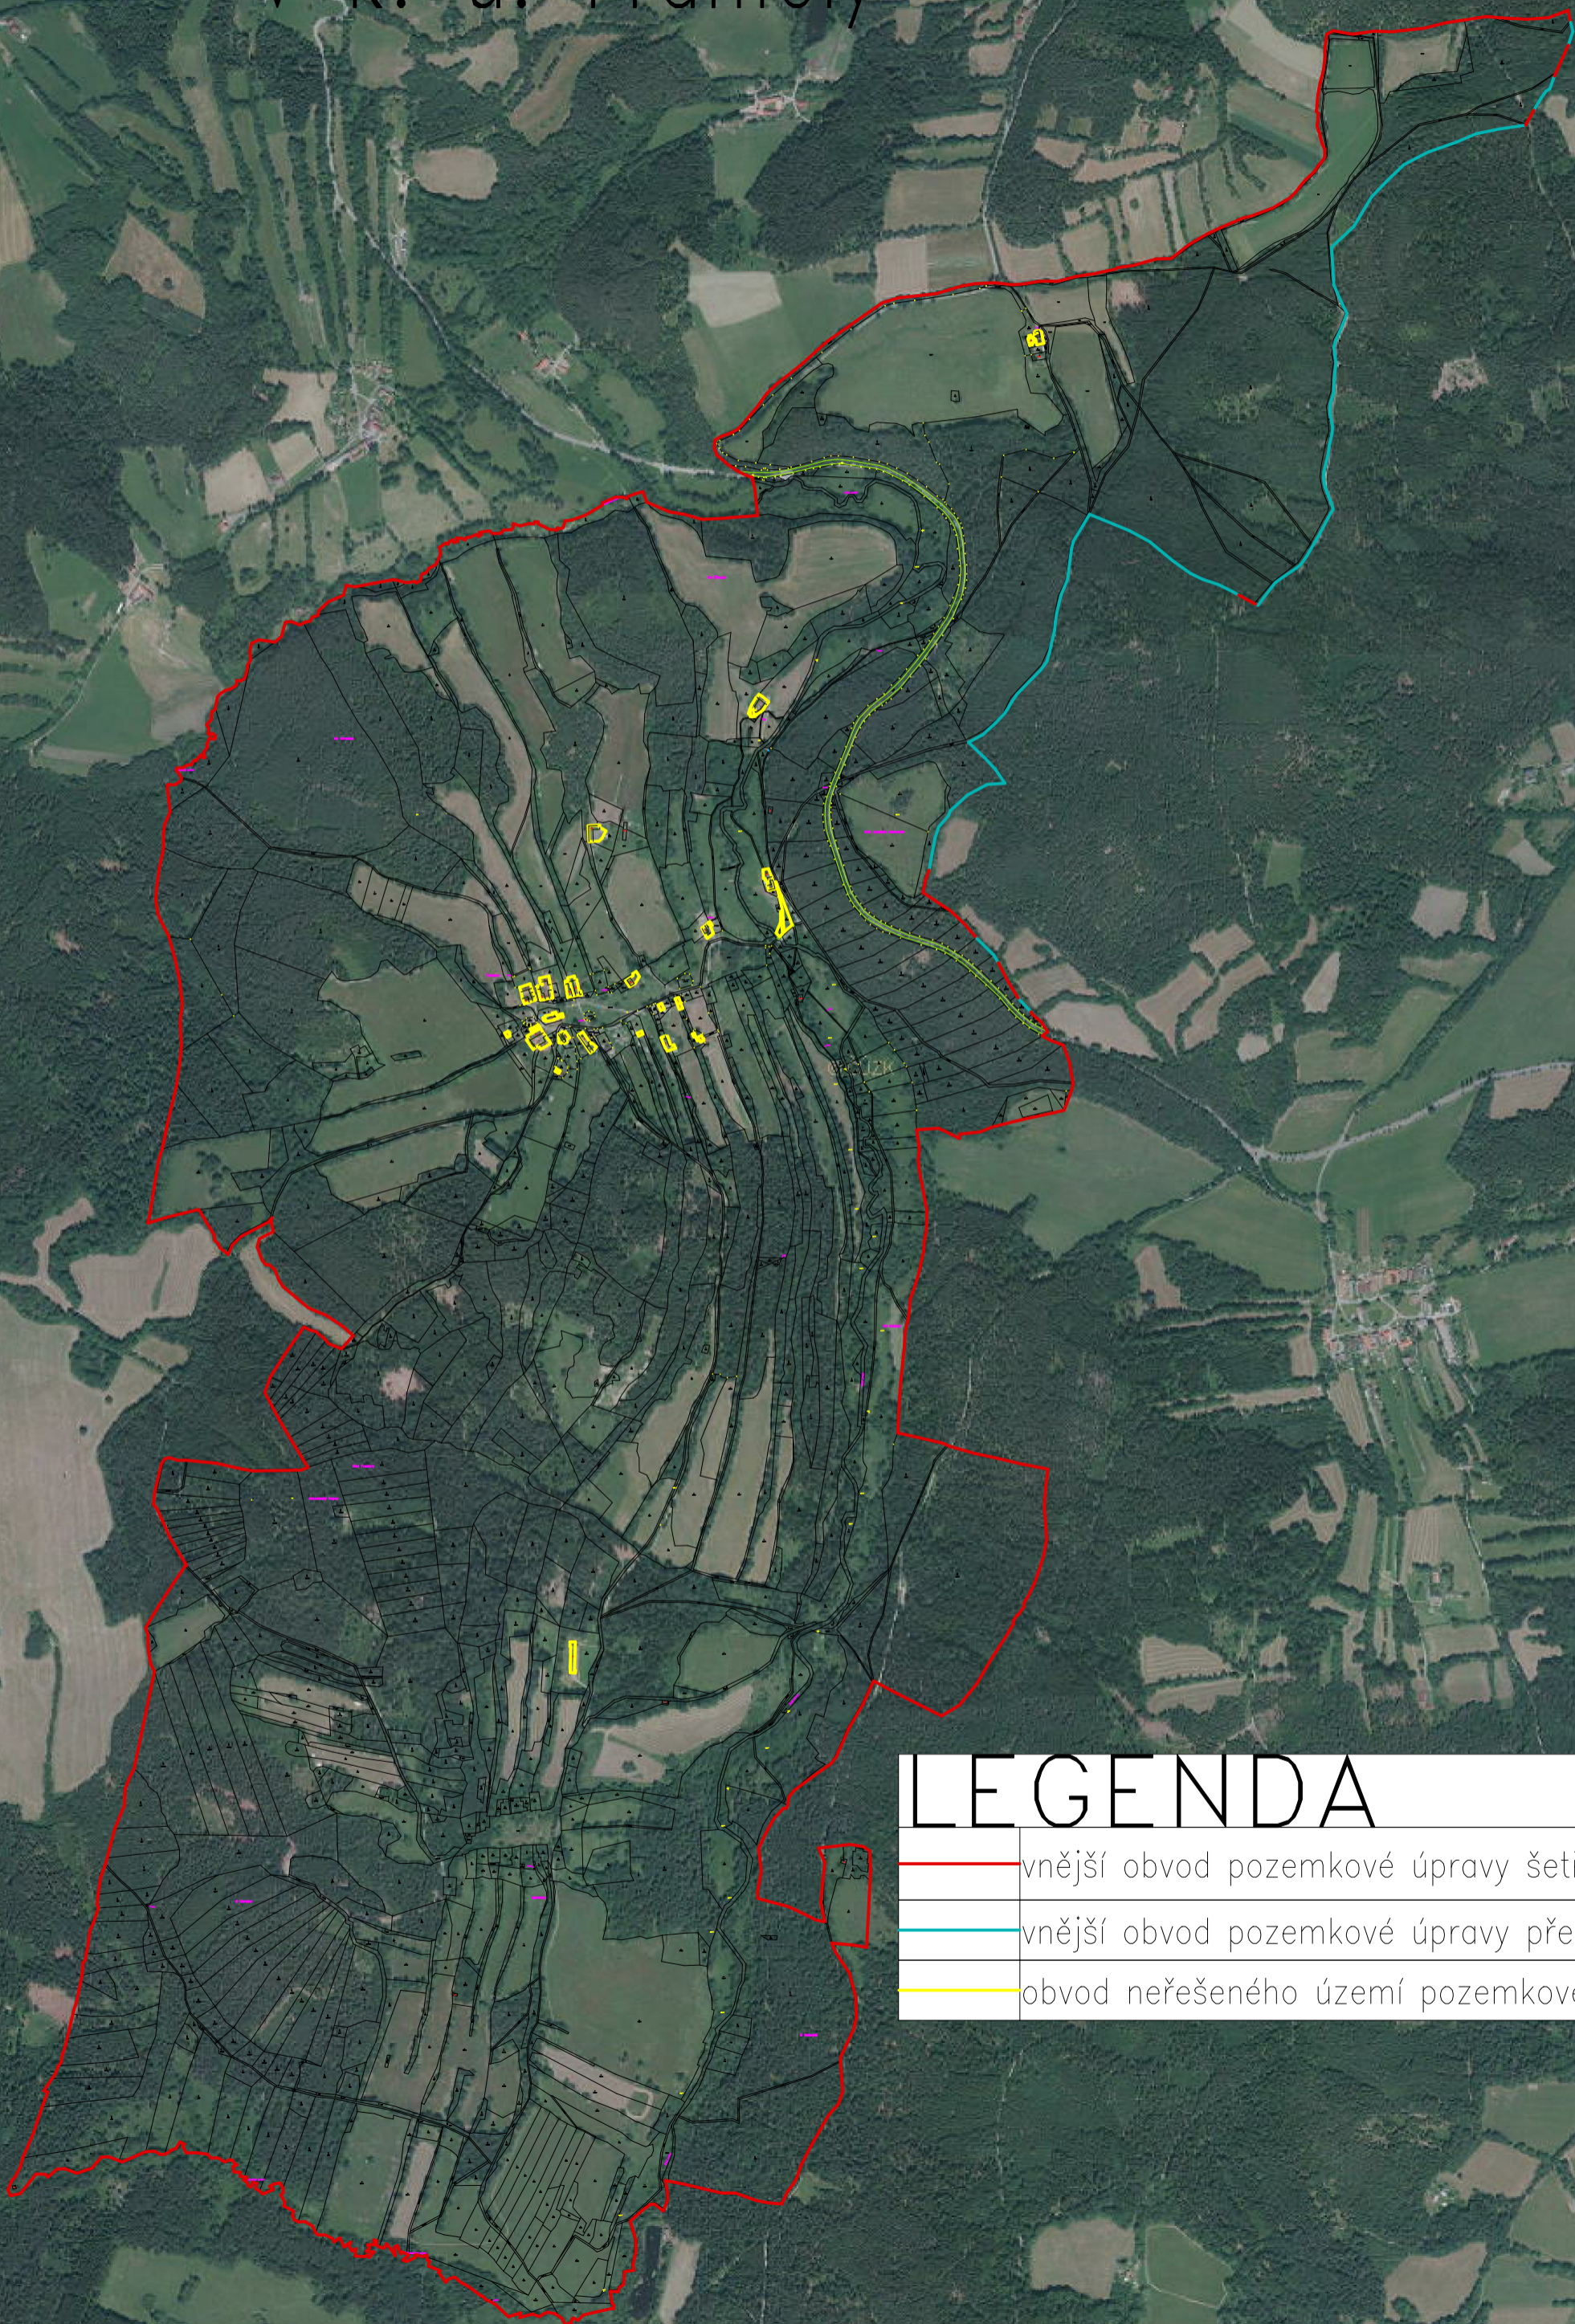

LEGENDA

	vnější obvod pozemkové úpravy šetřený
	vnější obvod pozemkové úpravy převzatý
	obvod neřešeného území pozemkové úpravy