




PODÉLNÝ ŘEZ PROPUSTKEM SJEZDU KM 0,004

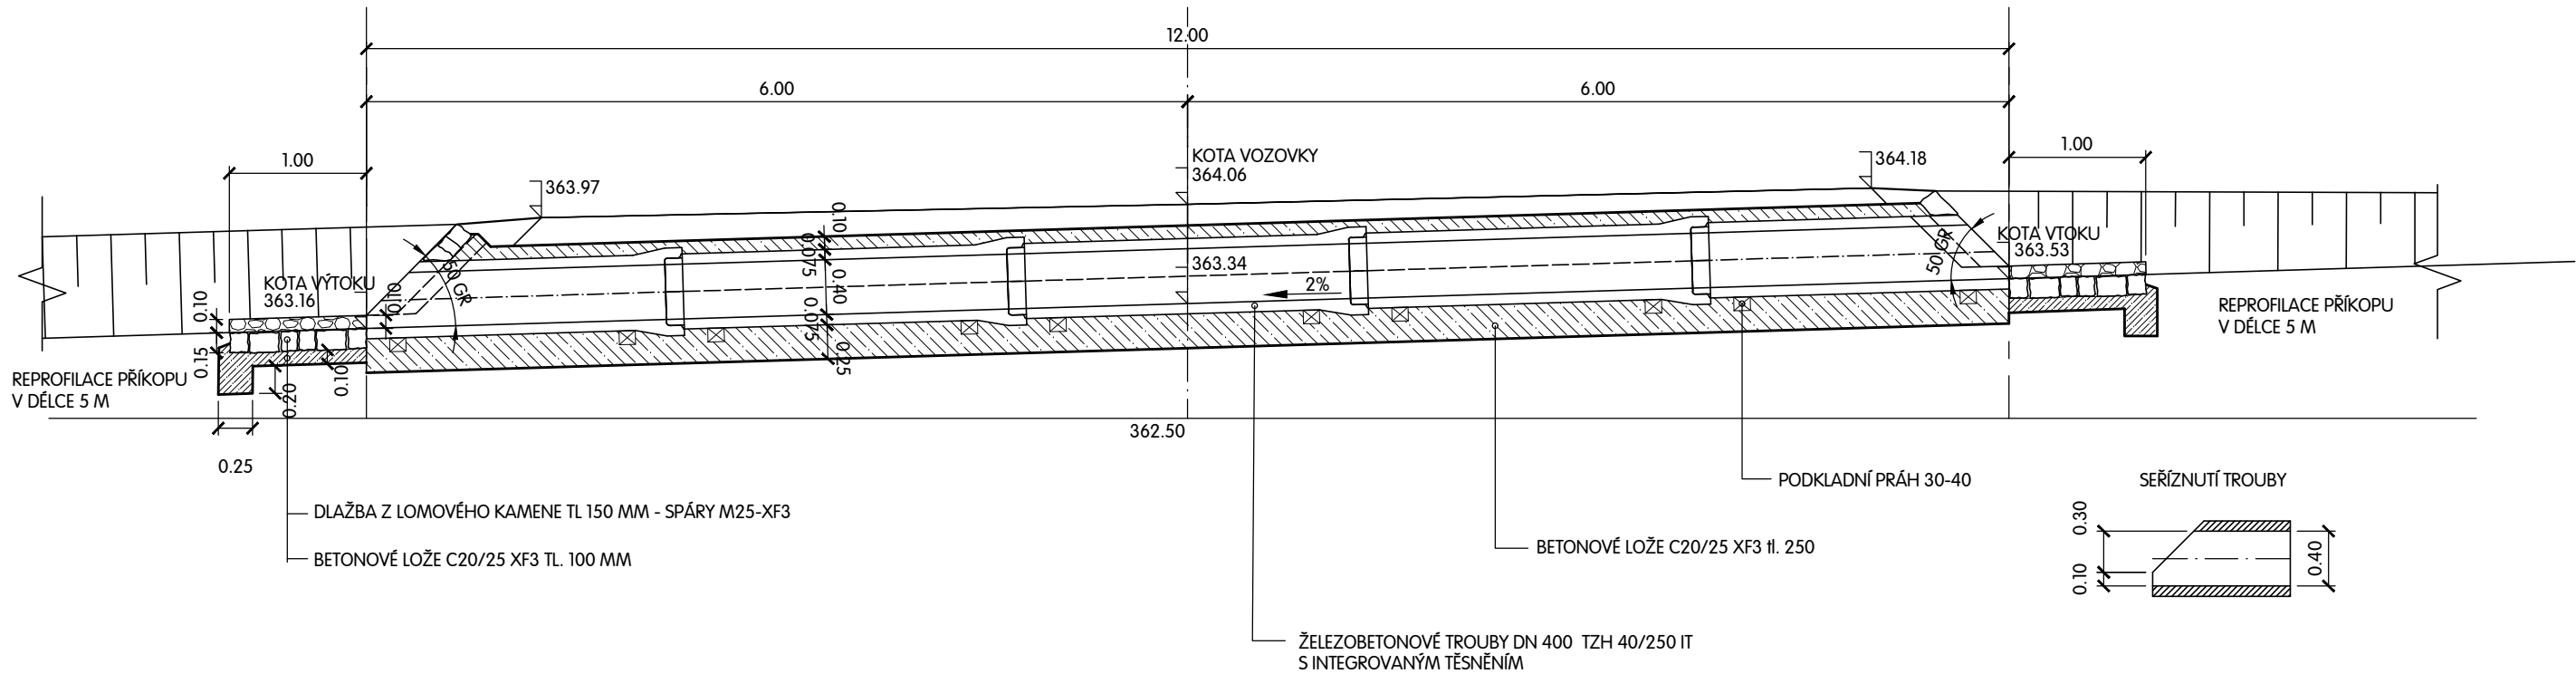


POHLED NA VTOK

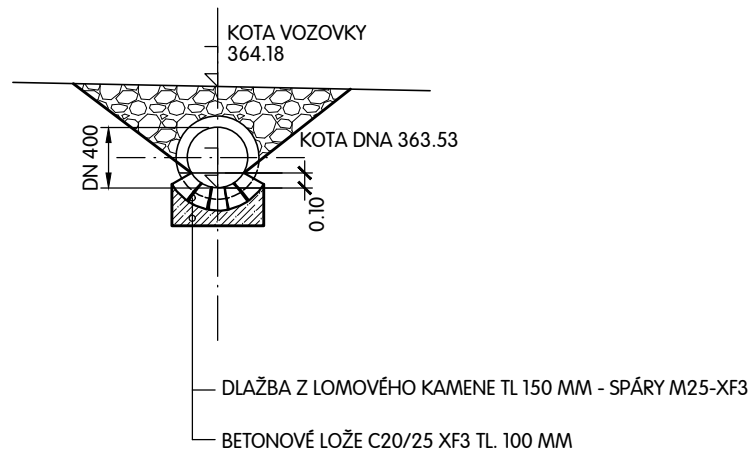

POHLED NA VÝTOK

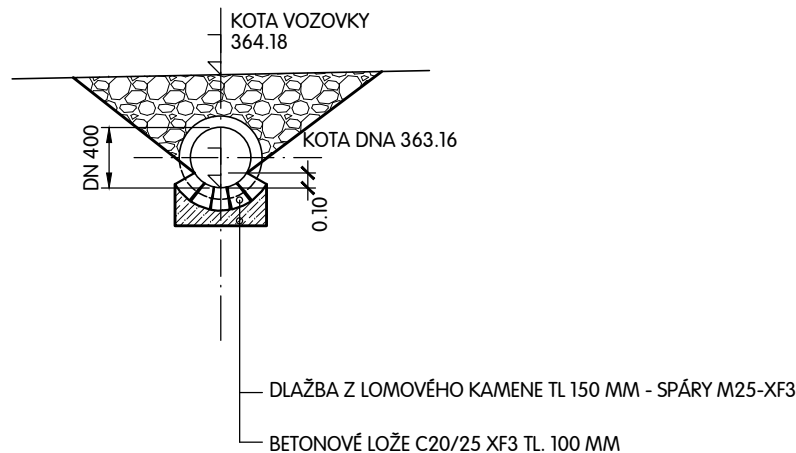

PŘÍČNÝ ŘEZ PROPUSTKEM

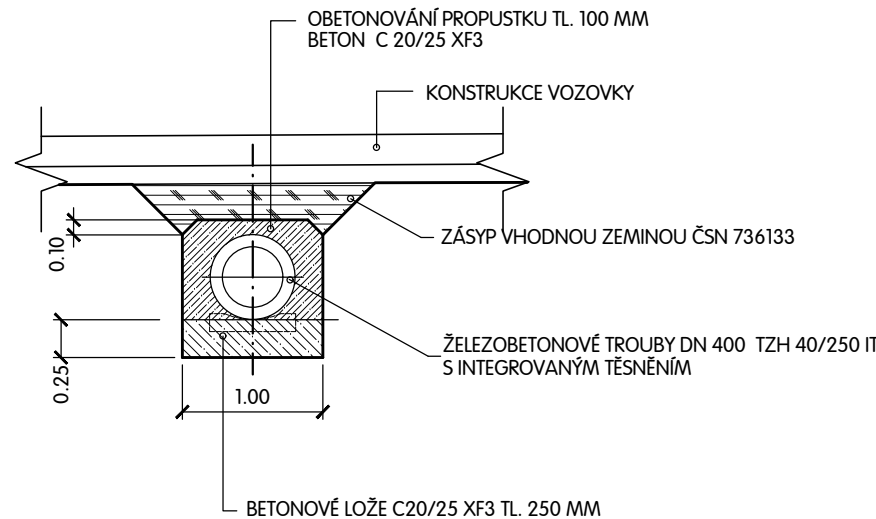

VED. PROJEKTANT	ZODP. PROJEKTANT	VYPRACOVAL	KRESLIL	 MACÁN PROJEKCE DS s.r.o. K PILE 939/II, KLATOVY 339 01 tel.376 315 118 projekcds@projekcds.cz	
KAREL MACÁN	KAREL MACÁN	KAREL MACÁN	KAREL MACÁN & KOL		
KRAJ	PLZEŇSKÝ	KAT.ÚZEMÍ	HOŘÍKOVICE U CHOTĚŠOVA		
OBJEDNATEL	ČR - SP.Ú, KRAJSKÝ POZEMKOVÝ ÚŘAD PRO PLZEŇSKÝ KRAJ POBOČKA PLZEŇ, NERUDOVA 2672/35, 301 00, PLZEŇ			FORMÁT	A4
AKCE	<div>STAVBA POLNÍ CESTY HPC1-R V K.Ú. HOŘÍKOVICE U CHOTĚŠOVA</div>			DATUM	X/20
				ÚČEL	DSP+ PDPS
				ČÍS.ZAKÁZKY	1820
				MĚŘÍTKO	1:50
OBSAH	<div>TRUBNÍ PROPUST KM 0,004</div>			OBJEKT	ČÍS. KOPIE

TATO DOKUMENTACE VČETNĚ VŠECH PŘÍLOH JE DUŠEVNÍM VLASTNICTVÍM FIRMY MACÁN PROJEKCE DS s.r.o. OBJEDNATEL TĚTO DOKUMENTACE JE OPRAVNĚN JI VYUŽÍT K ÚČELŮM VYPLYVAJÍCÍM Z UZAVŘENÉ SMLOUVY
JINÉ OSOBY JAK PRÁVNICKÉ TAK FYZICKÉ NEJSOU BEZ PŘEDCHOZÍHO VÝSLOVNÉHO SOUHLASU OBJEDNATELE OPRAVNĚNY TUTO DOKUMENTACI ANI JEJÍ ČÁSTI VYUŽÍVAT, KOPÍROVAT NEBO ZPŘÍSTUPNIT JINÝM OSOBÁM