PŘÍČNÝ ŘEZ ZAVAZOVACÍM ŽEBREM 1:50

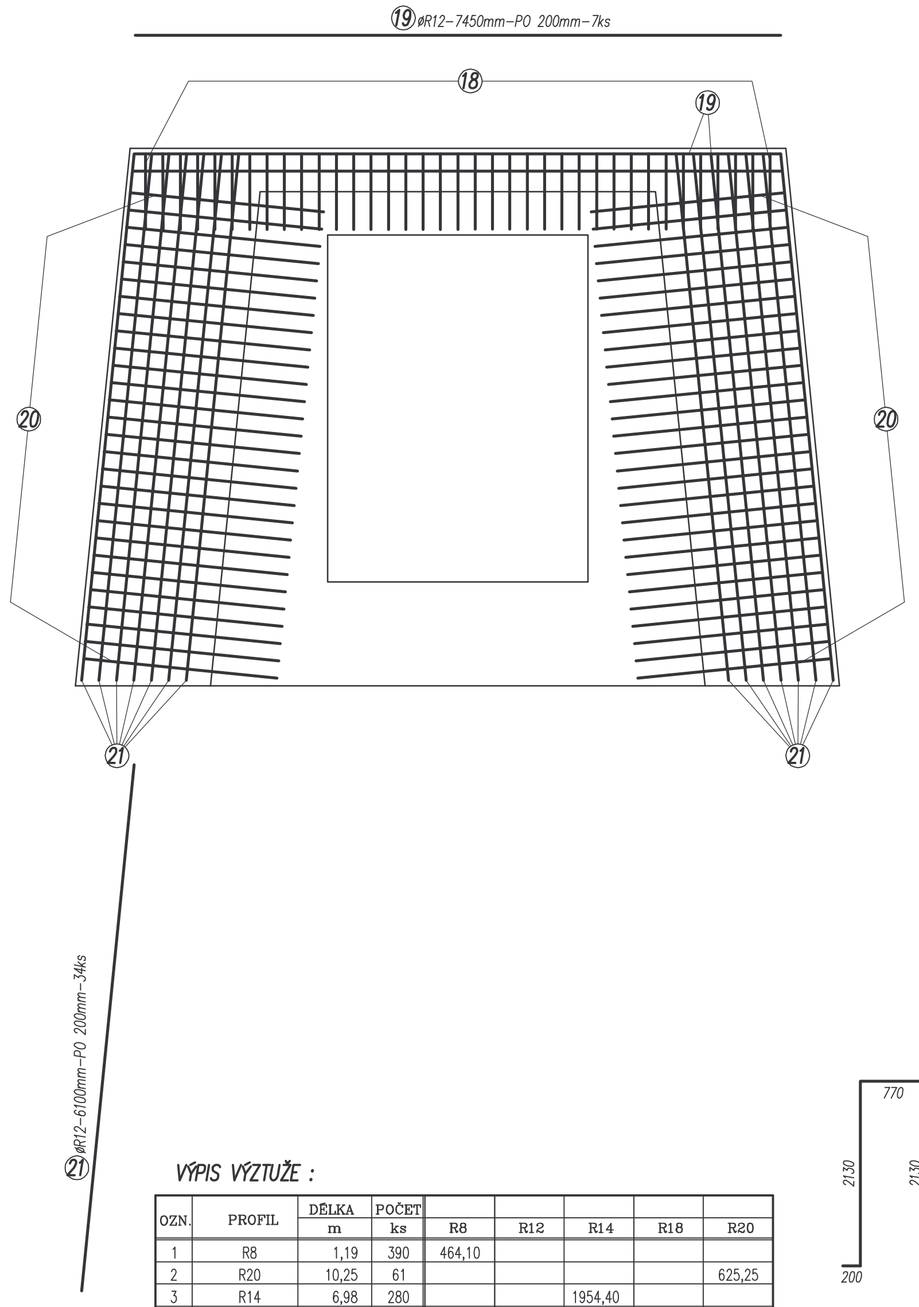

PODÉLNÝ ŘEZ 1:50

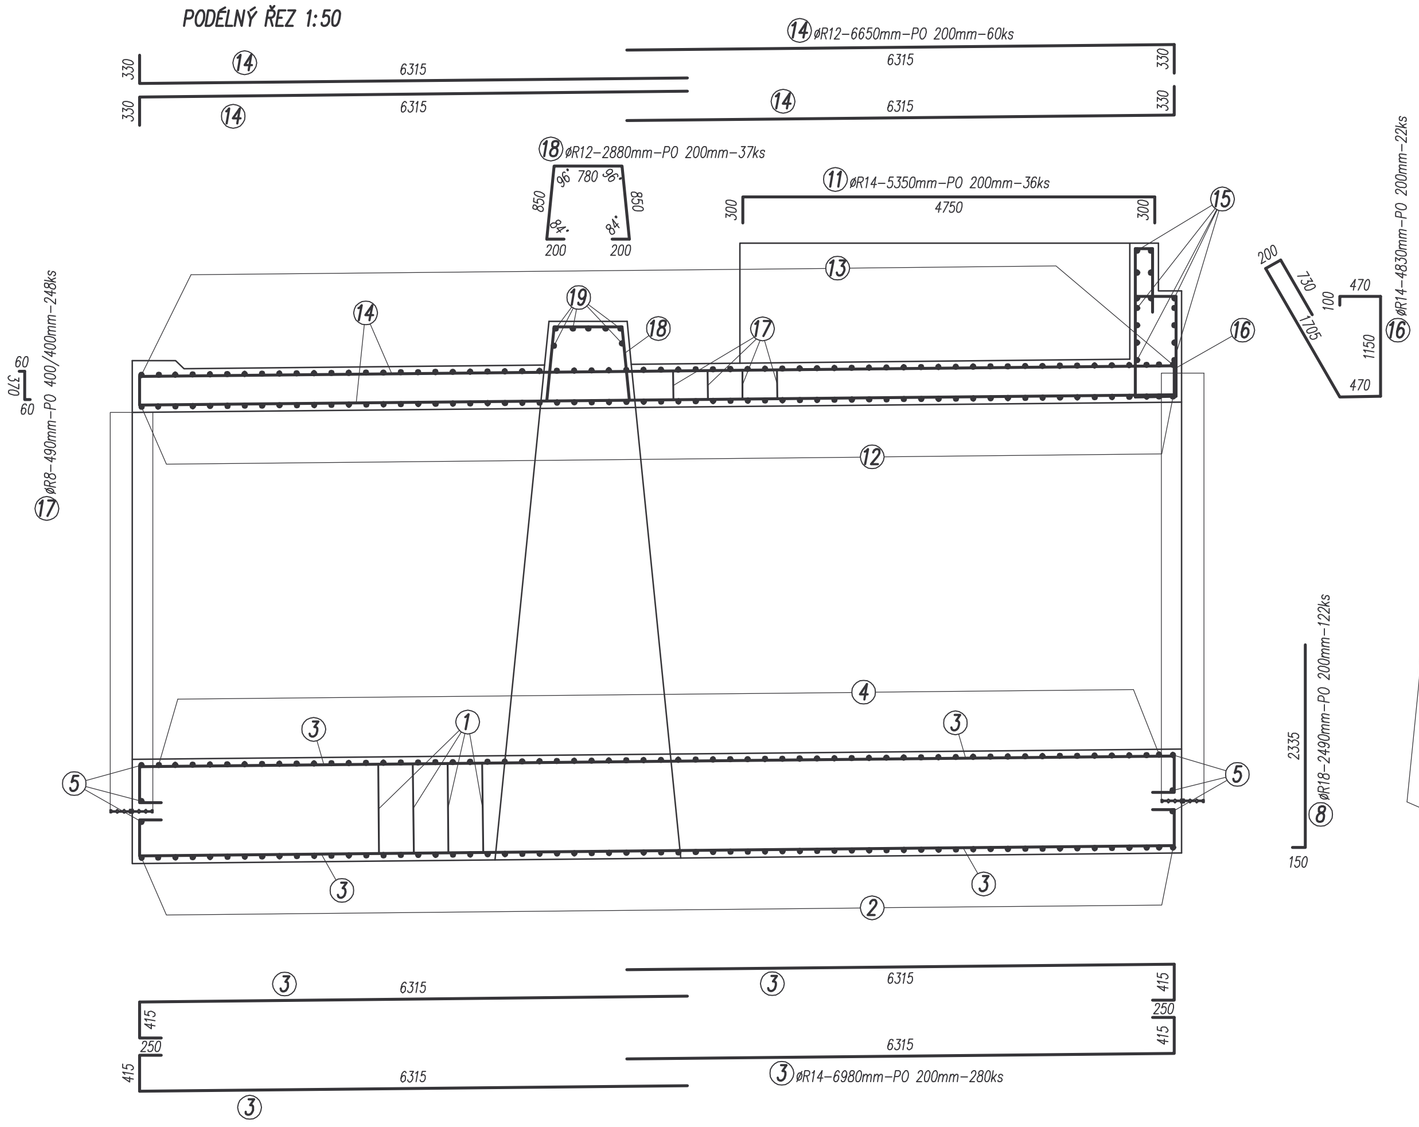

PŘÍČNÝ ŘEZ 1:50

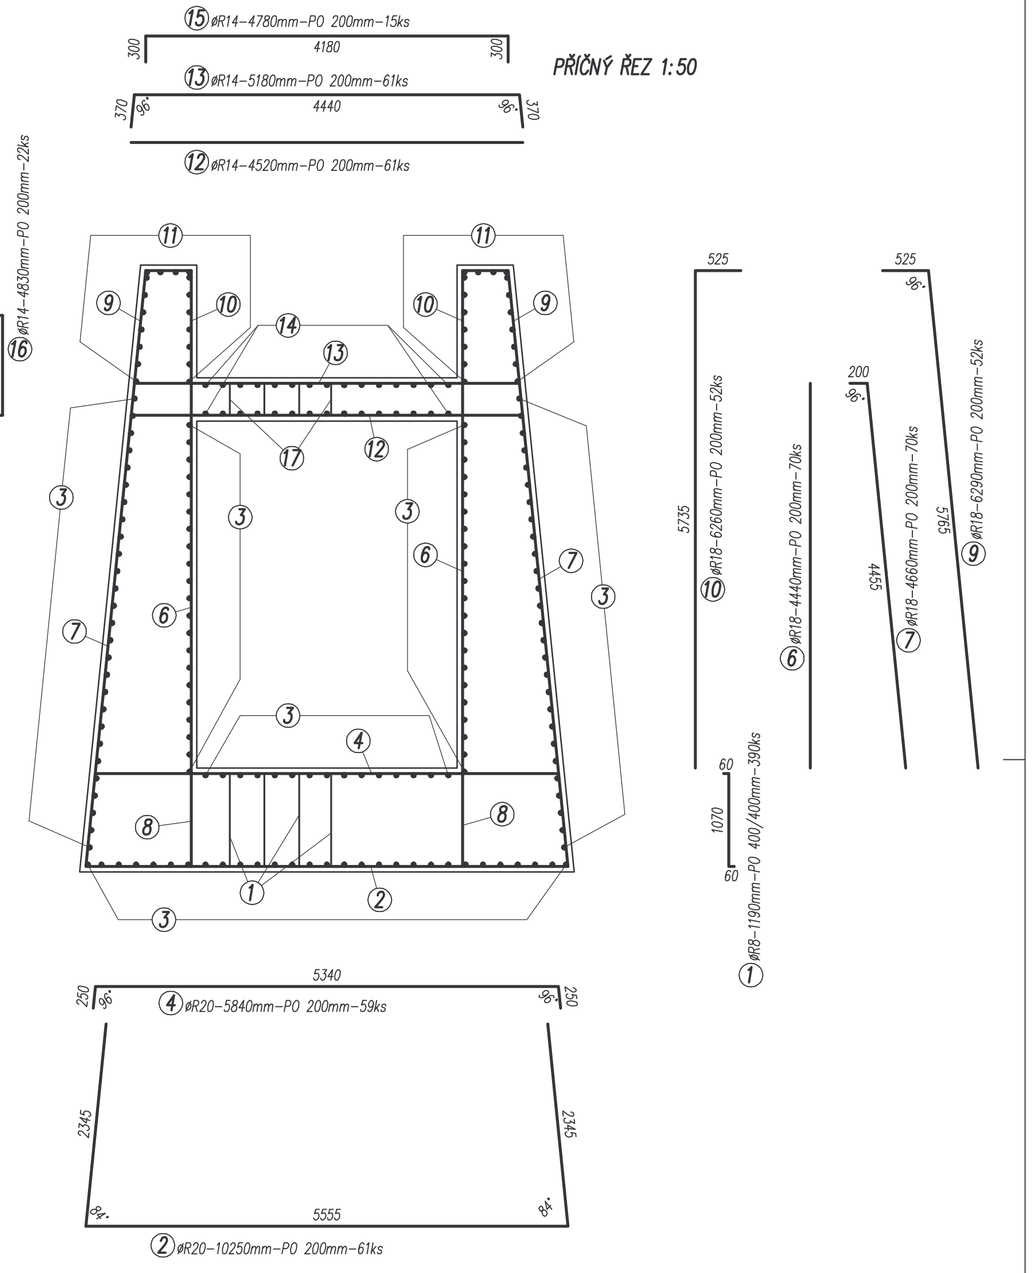

PŮDORYS 1:50

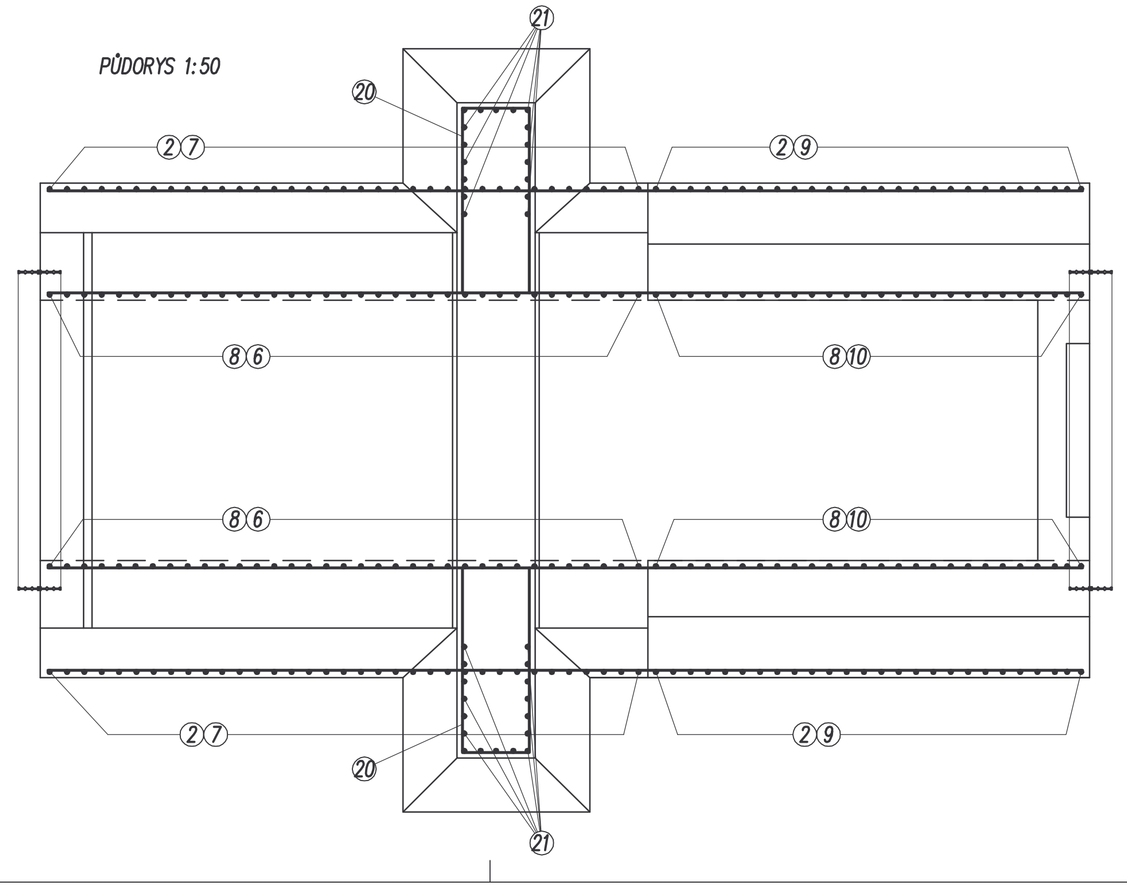

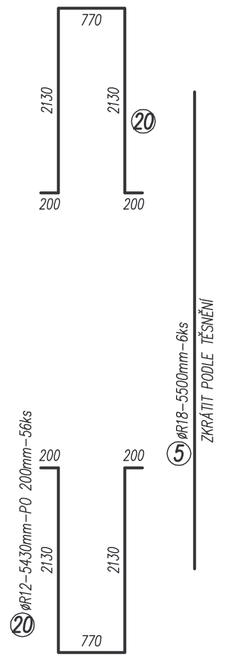

VÝPIS VÝZTUŽE :

OZN.	PROFIL	DÉLKA m	POČET ks	R8	R12	R14	R18	R20
1	R8	1,19	390	464,10				
2	R20	10,25	61					625,25
3	R14	6,98	280			1954,40		
4	R20	5,84	59					344,56
5	R18	5,50	6				33,00	
6	R18	4,44	70				310,80	
7	R18	4,66	70				326,20	
8	R18	2,49	122				303,78	
9	R18	6,29	52				327,08	
10	R18	6,26	52				325,52	
11	R14	5,35	36			192,60		
12	R14	4,52	61			275,72		
13	R14	5,18	61			315,98		
14	R12	6,65	60		399,00			
15	R14	4,78	15			71,70		
16	R14	4,83	22			106,26		
17	R8	0,49	248	121,52				
18	R12	2,88	37		106,56			
19	R12	7,45	7		52,15			
20	R12	5,43	56		304,08			
21	R12	6,10	34		207,40			
DÉLKA (PLOCHA)			m (m2)	585,62	1069,19	962,26	1626,38	969,81
VÁHA / m (m2)			kg	0,395	0,888	1,208	1,998	2,466
VÁHA CELKEM			kg	231,32	949,45	1162,42	3249,51	2391,56

BETON : C30/37–XC4–XF3–XA1, max. průsak 60mm
BETONÁŘSKÁ VÝZTUŽ : B500B
KRYTÍ VÝZTUŽE : 65mm
POZNÁMKY :

1) ZHOTOVITEL ZVOLÍ TAKOVÝ POSTUP BETONÁŘSKÝCH PRACÍ, ABY BYLY MINIMALIZOVÁNY NEPŘÍZNIVÉ ÚČINKY SMRŠŤOVÁNÍ BETONU.
2) TĚSNOST PRACOVNÍCH SPAR BUDE ZAJIŠTĚNA OČIŠTĚNÍM A ZDRSNĚNÍM POVRCHU STYČNÝCH PLOCH. STYČNÉ PLOCHY BUDOU TĚSNĚ PŘED BETONÁŽÍ NAPENETROVÁNY PŘÍPRAVKEM DUVILAX B.
3) DILATAČNÍ SPÁRA MEZI JEDNOTLIVÝMI DILATAČNÍMI CELKY 20mm BUDE VYBAVENA TĚSNÍCÍM PASEM VNITŘNÍM ŠÍŘKY 500mm S INJEKTOVATELNOU DUŠÍ.
4)

Vypracoval	Zodpov.projektant	Hl. ing. projektu	Vedoucí střediska	AGPOL s.r.o. Jungmannova 153/12 779 00 Olomouc Česká republika
Ing. Zmrzlý	Ing. Plhák Václav	Ing. Skácel Miroslav	Ing. Vaculín O. Ph.D.	
Místo stavby	k.ú. Prasklice	Kraj	Zlínský	Počet formátů: B A4
Investor	ČR SPÚ, KPÚ pro Zlínský kraj			Datum: 17/02/2020
Akce - objekt	SO 01 Vodní nádrž VN1 Prasklice, sdružený funkční blok ŽELEZOBETONOVÉ KONSTRUKCE			Stupeň: DSP+RDS
				Zakázkové číslo: 2900/060
				Archivní číslo: 2900
Příloha	VYZTUŽENÍ HRÁZOVÉHO DILATAČNÍHO CELKU - C			Měřítko: 1:50
				Číslo výkresu: 005