



SITUACE - ČÁST II.

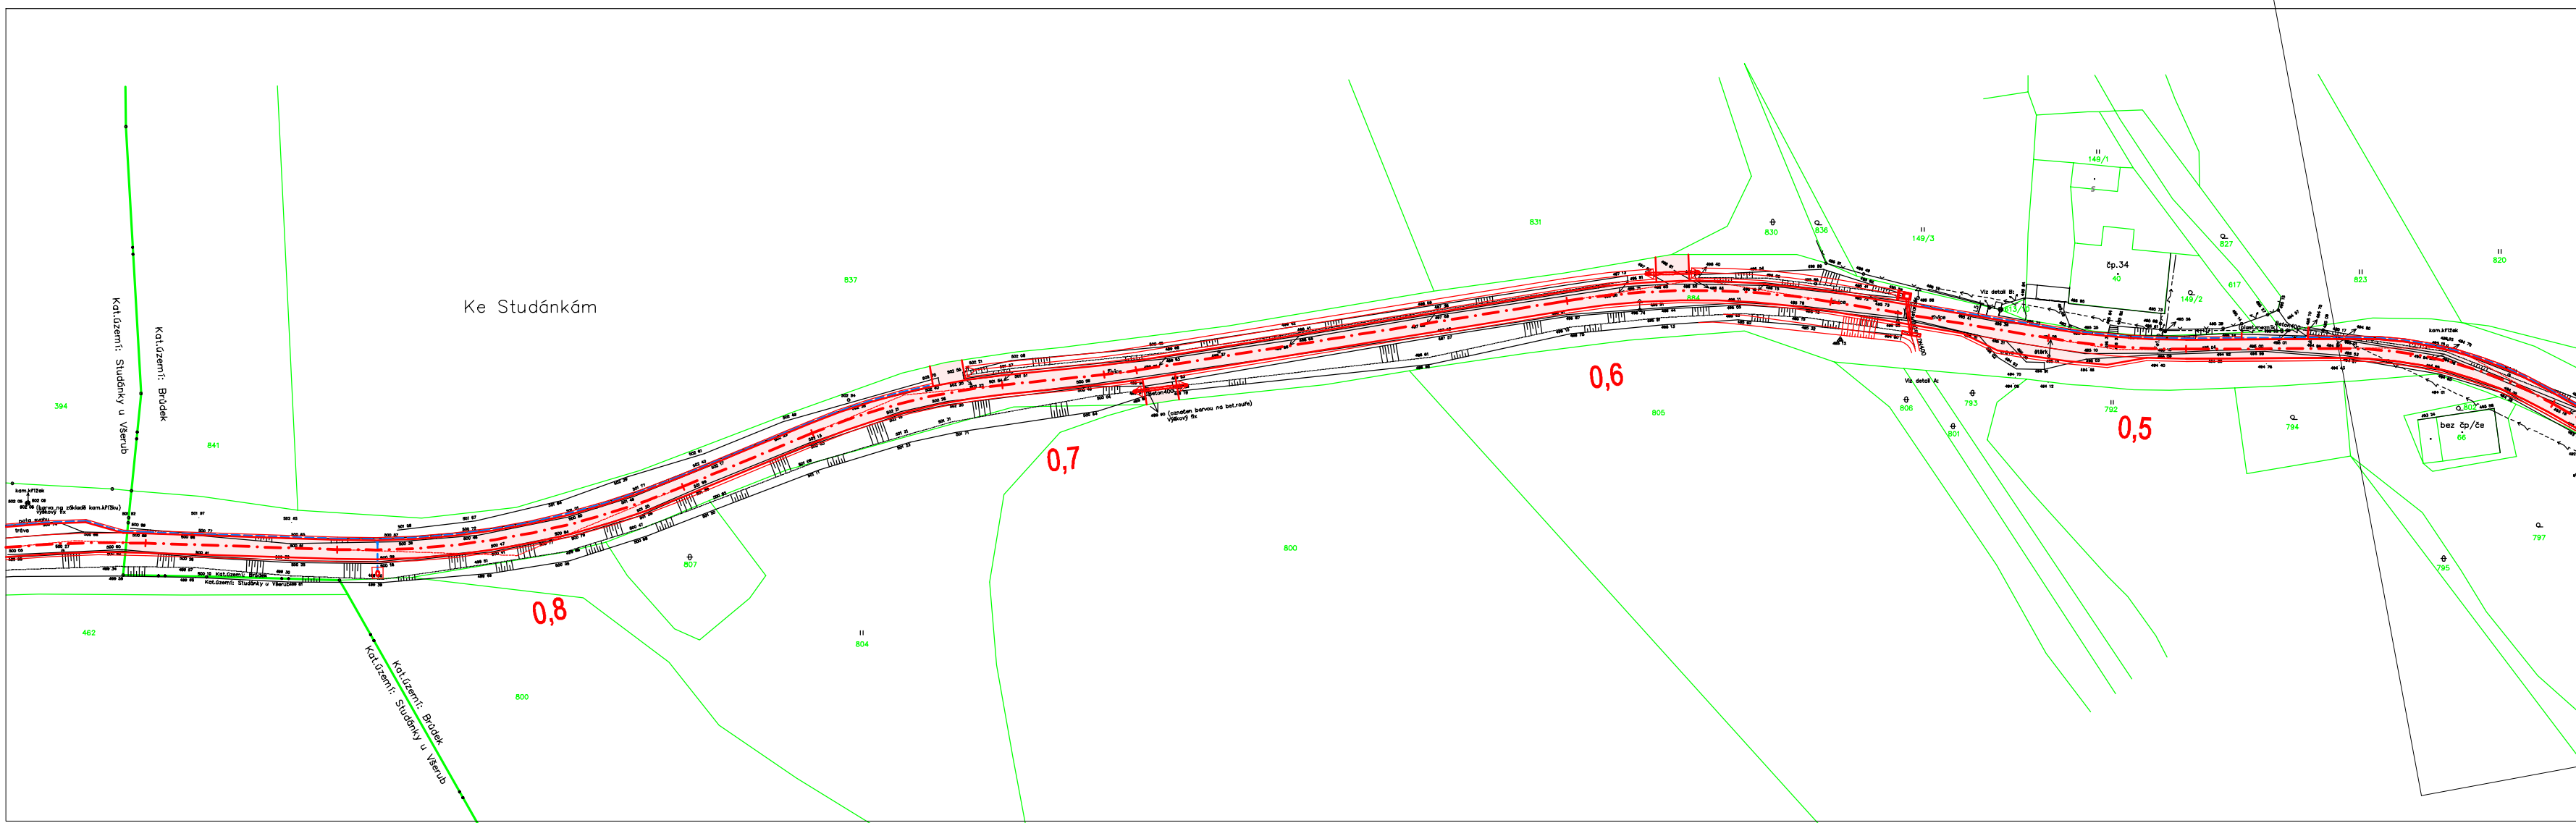

SITUACE - ČÁST I.

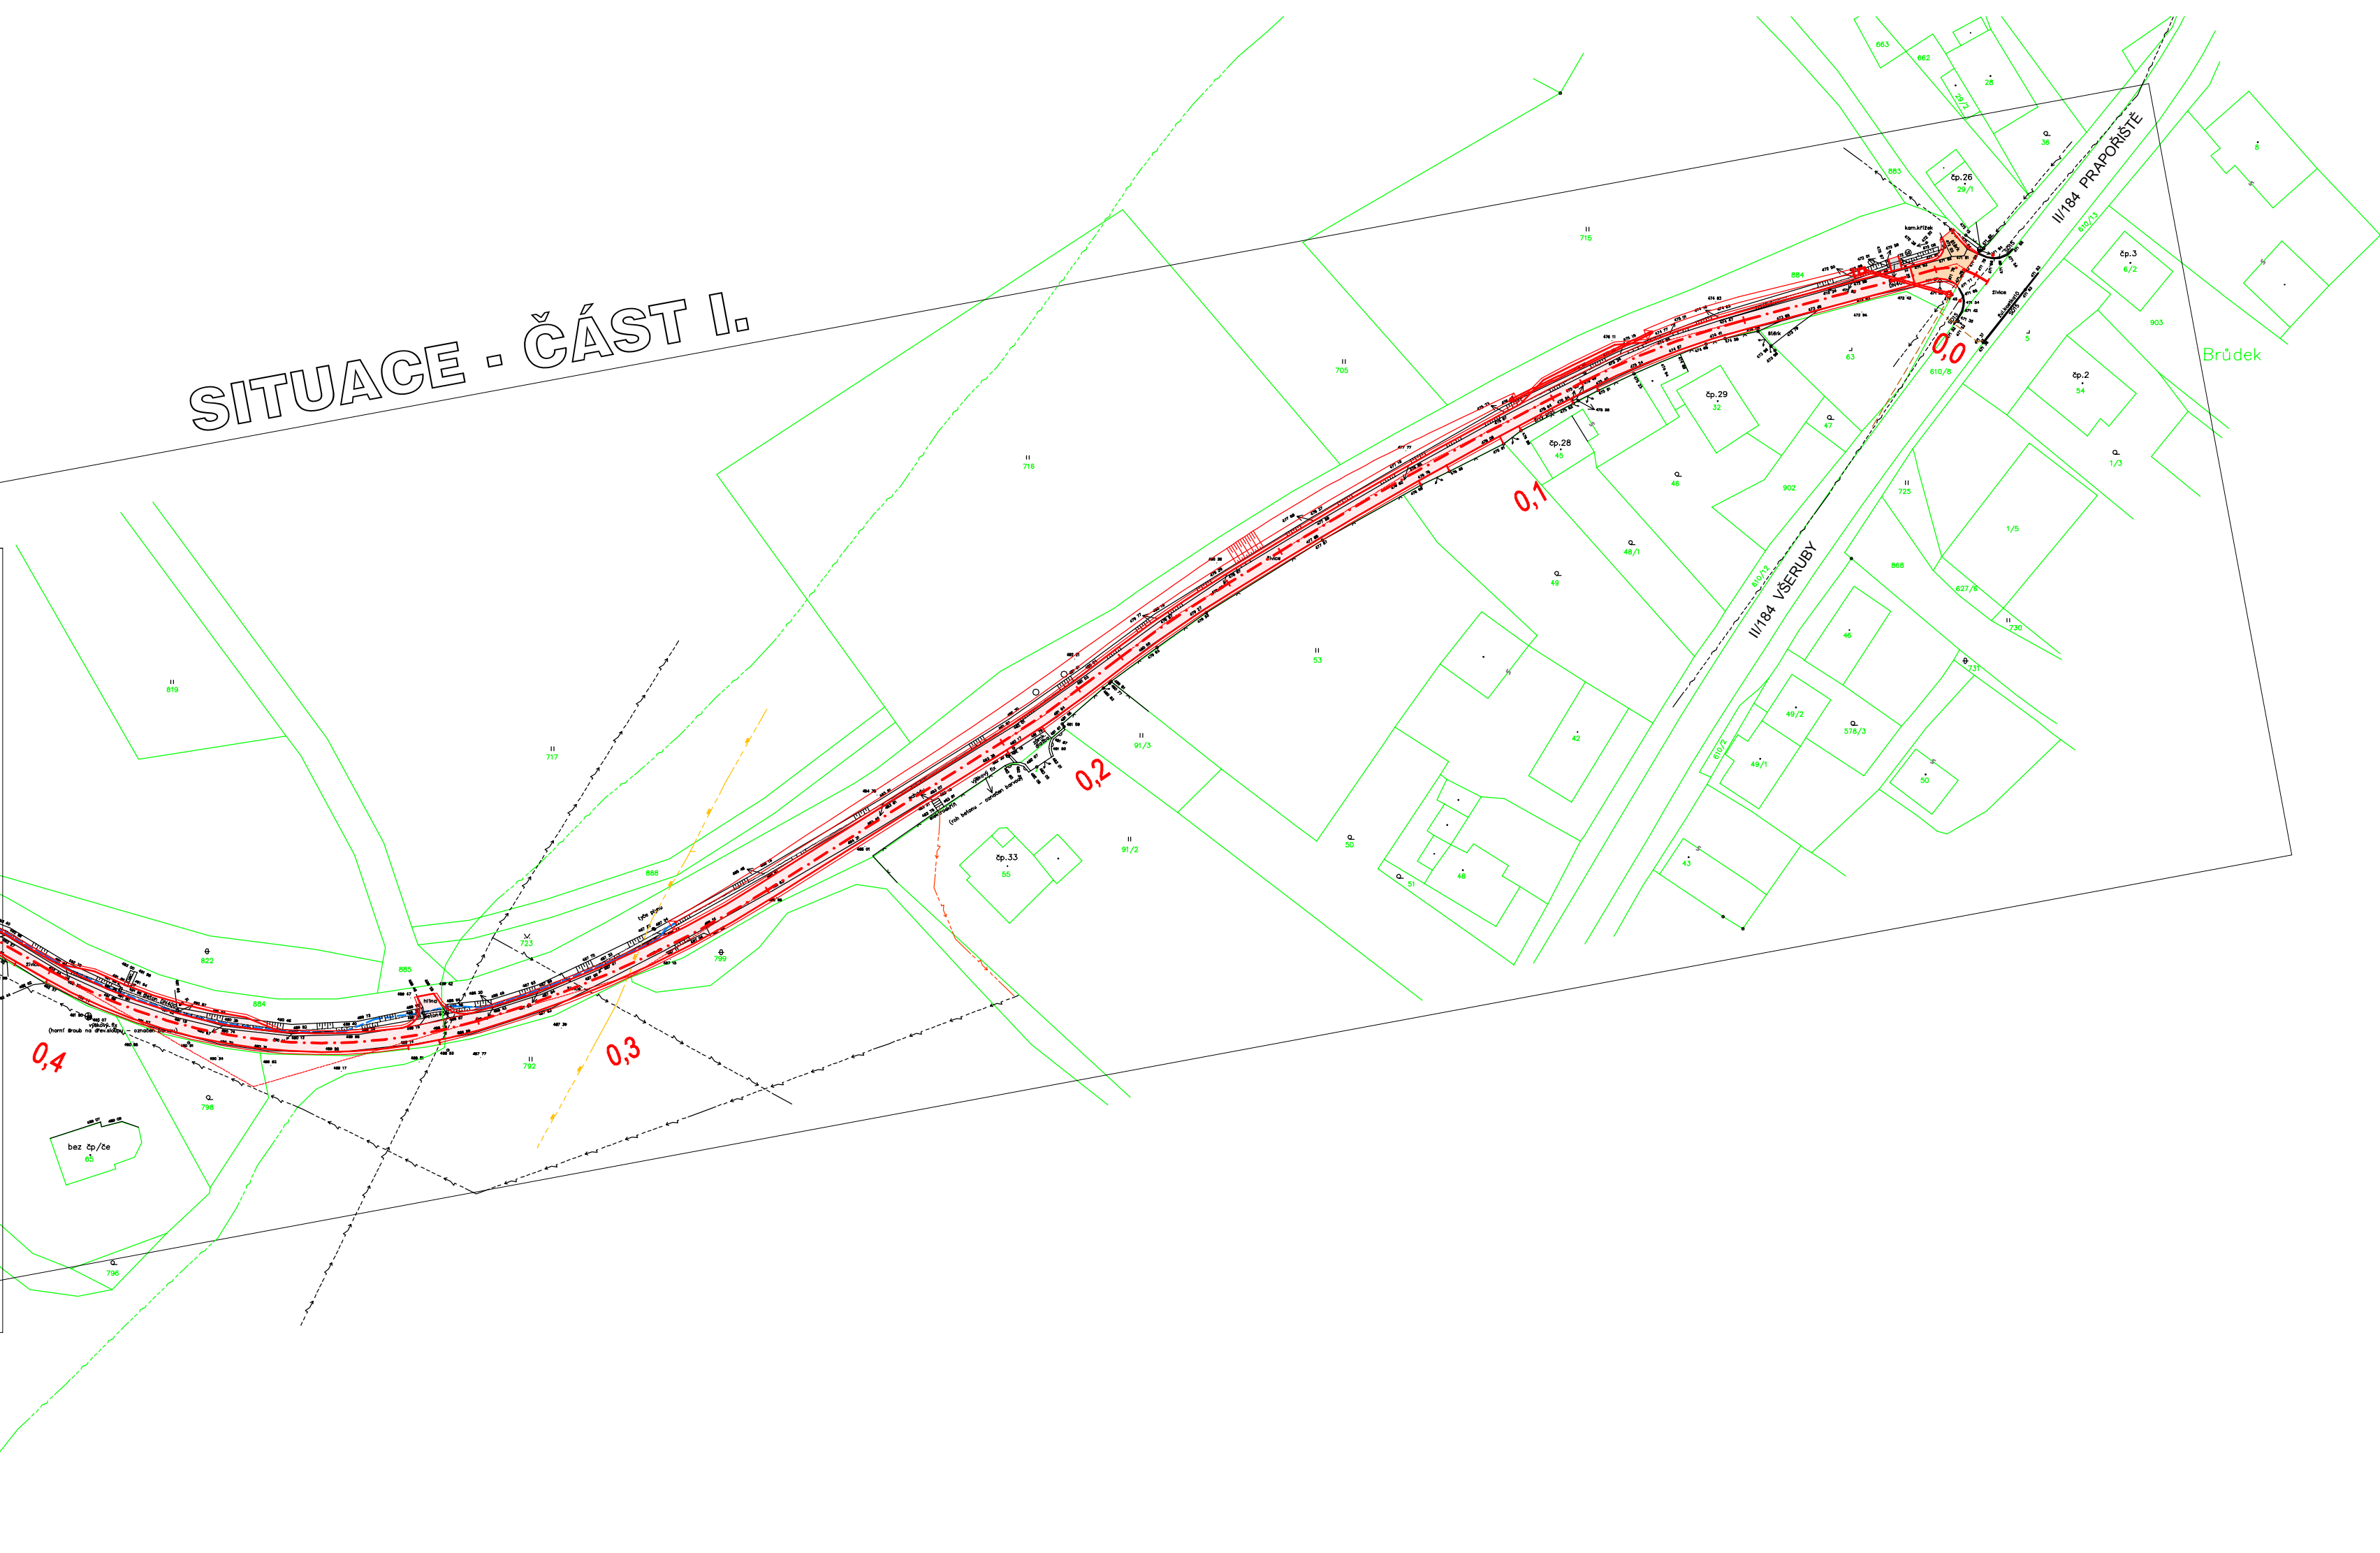

LEGENDA:

- POLNÍ CESTA – ASFALTOBETONOVÝ KRYT
- ÚPRAVA STÁV. KOMUNIKACE – ASFALTOBETONOVÝ KRYT
- PLYNOVOD VTL
- SDĚLOVACÍ VEDENÍ SEK
- SILOVÉ VEDENÍ
- SILOVÉ VEDENÍ – VZDUŠNÉ
- PODÉLNÁ DRENÁŽ

UPOZORNĚNÍ:

STÁVAJÍCÍ PODZEMNÍ INŽENÝRSKÉ SÍTĚ JSOU V SITUACI ZAKRESLENY POUZE ORIENTAČNĚ.  
PŘED ZAPOČETÍM ZEMNÍCH PRACÍ NECHAT VEŠKERÁ VEDENÍ OD SPRÁVCŮ SÍTÍ VYTÝČIT  
A DODRŽOVAT JEJICH POKYNY BĚHEM STAVBY !

**PROJEKCE DOPRAVNÍCH STAVEB**

**PROJEKČNÍ KANCELÁŘ ROJT**  
Vodní 27, 344 01 Domažlice  
tel. 379 724 945 e-mail: rojt@telecom.cz

VED. PROJEKTANT	ZODP. PROJEKTANT	VYPRACOVAL	KRESLIL		
	Ing. Rojt				
KRAJ	Píseňský	MÍSTO	Brůdek	FORMÁT	6 x A4
OBJEDNATEL	SPÚ - Pobočka Domažlice, Haltravská 438, Domažlice			DATUM	X/2018
POLNÍ CESTA HPC 1.1 V K.Ú. BRŮDEK				ÚČEL	DSP
				ČÍSLO ZAKÁZKY	
				MĚŘITKO	1 : 1000
KOORDINAČNÍ SITUACE STAVBY				<b>B</b>	