



**DOPRAVNÍ OPATŘENÍ BĚHEM STAVBY  
I. FÁZE UZAVÍRKY**

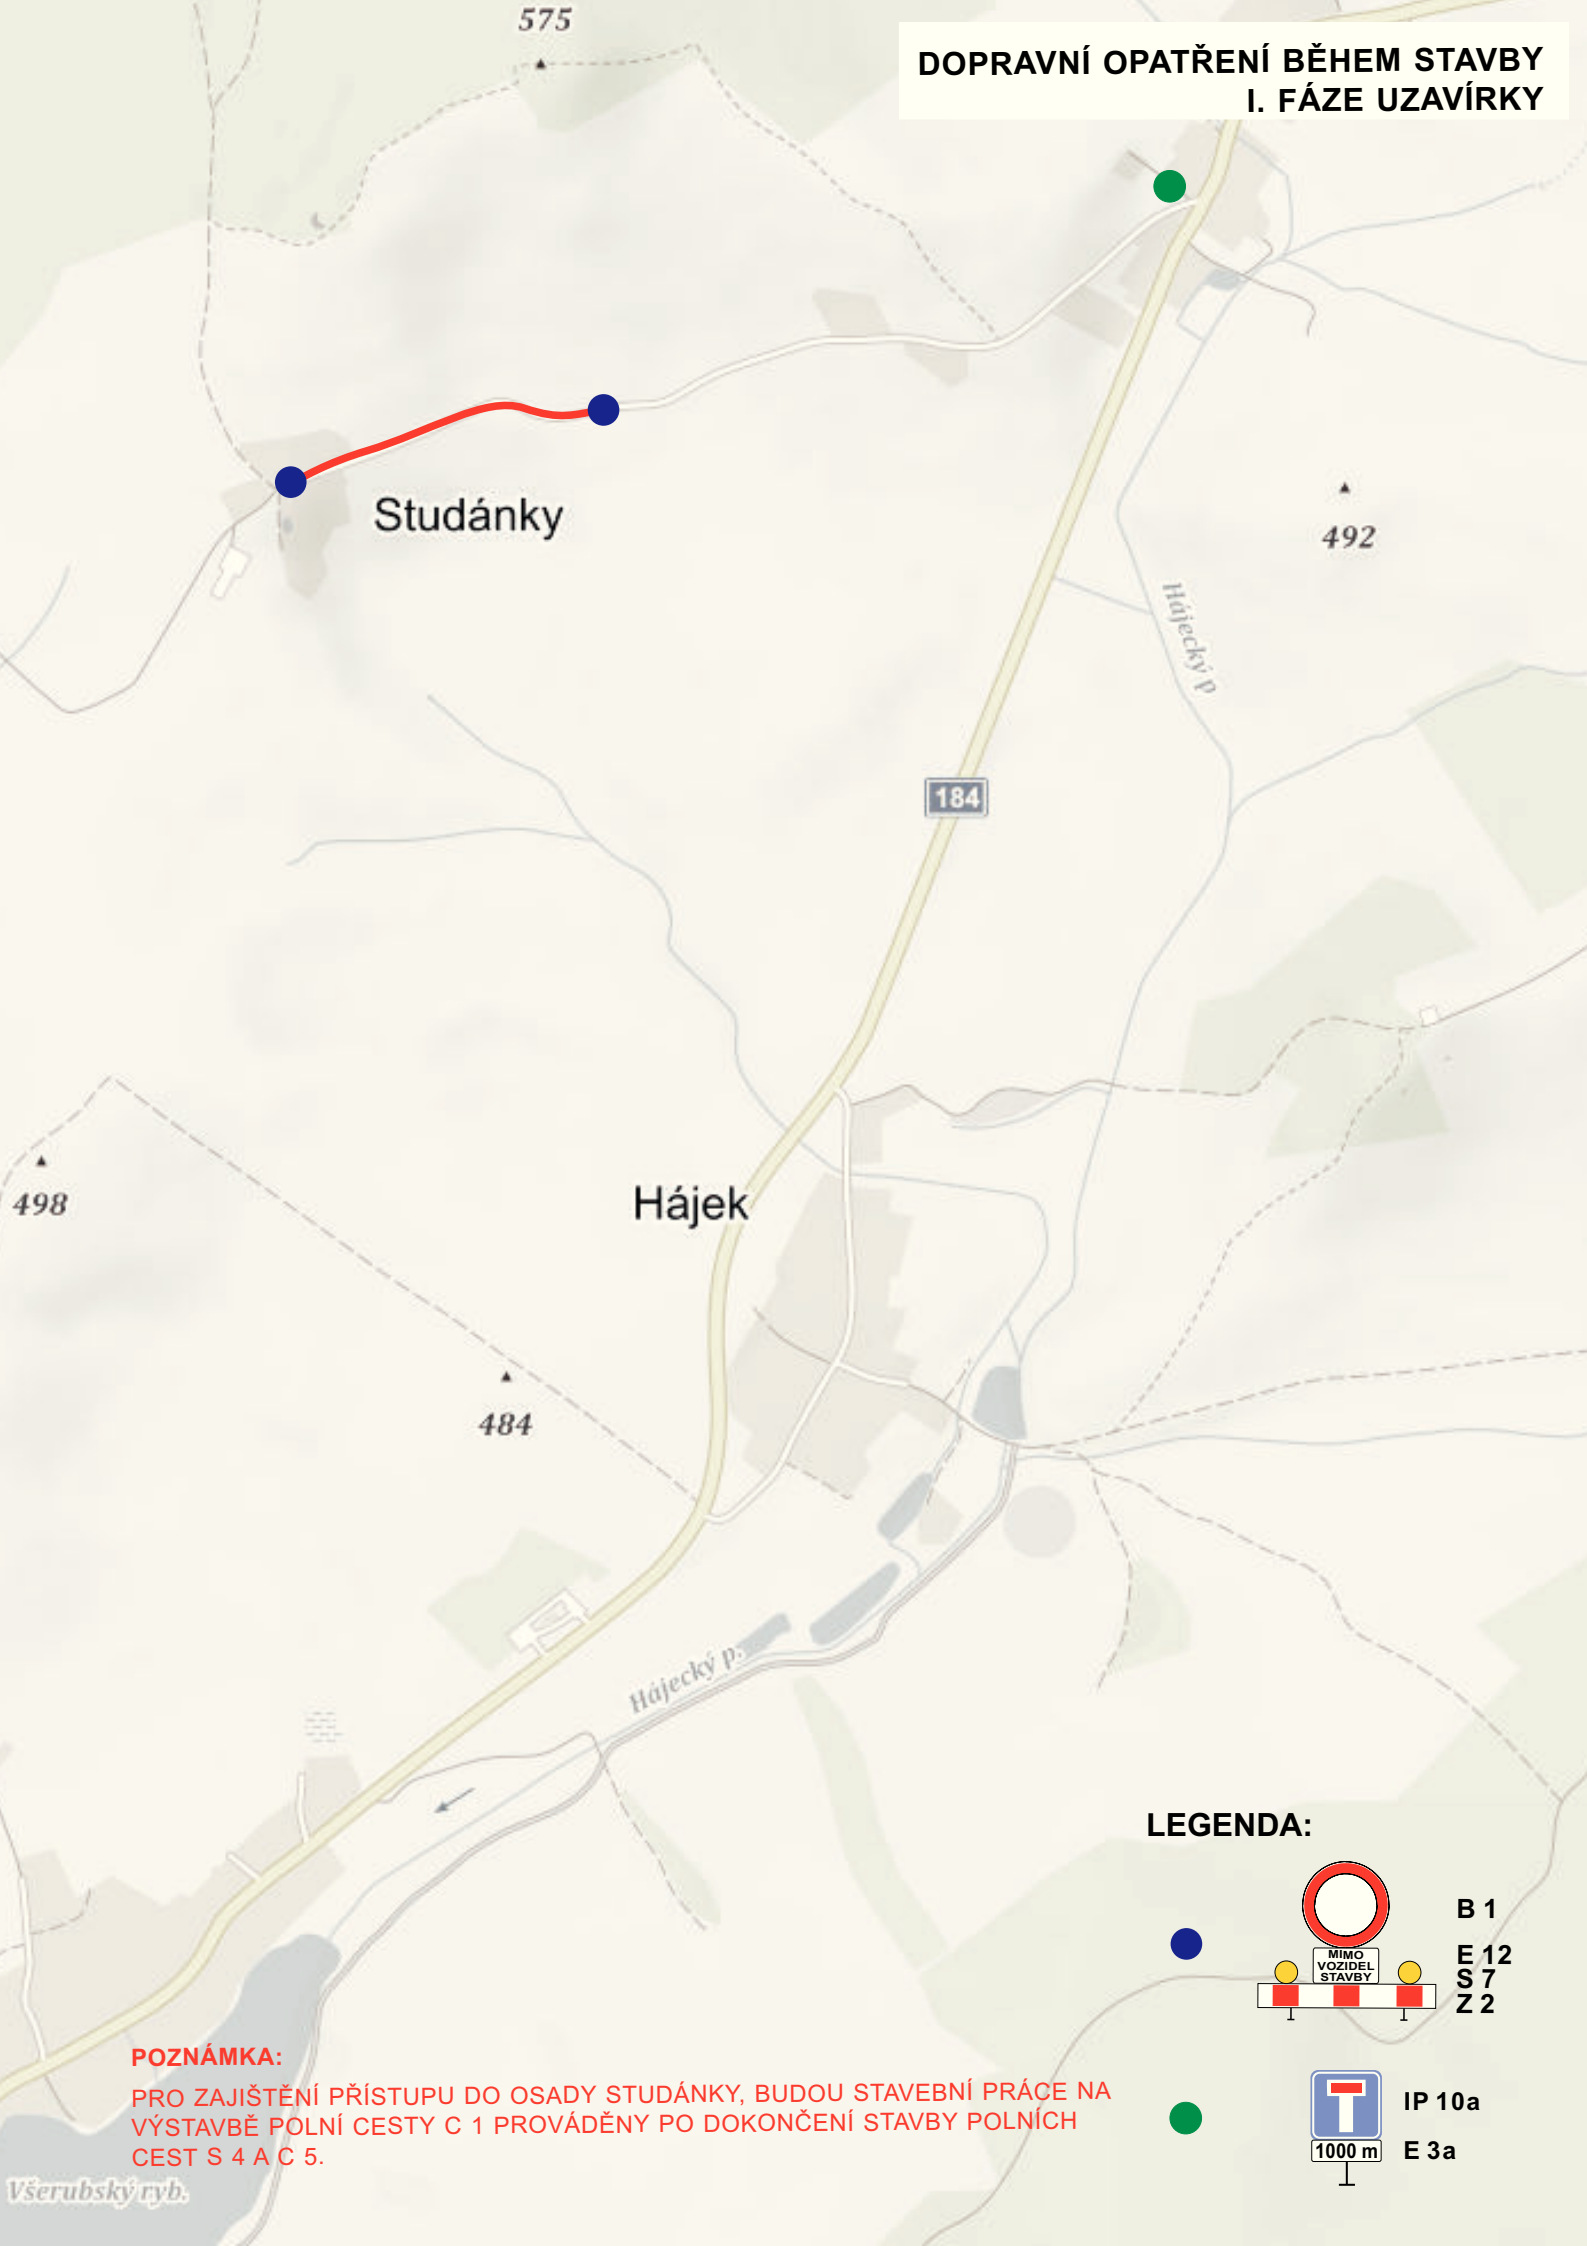

DOPRAVNÍ OPATŘENÍ BĚHEM STAVBY  
II. FÁZE UZAVÍRKY

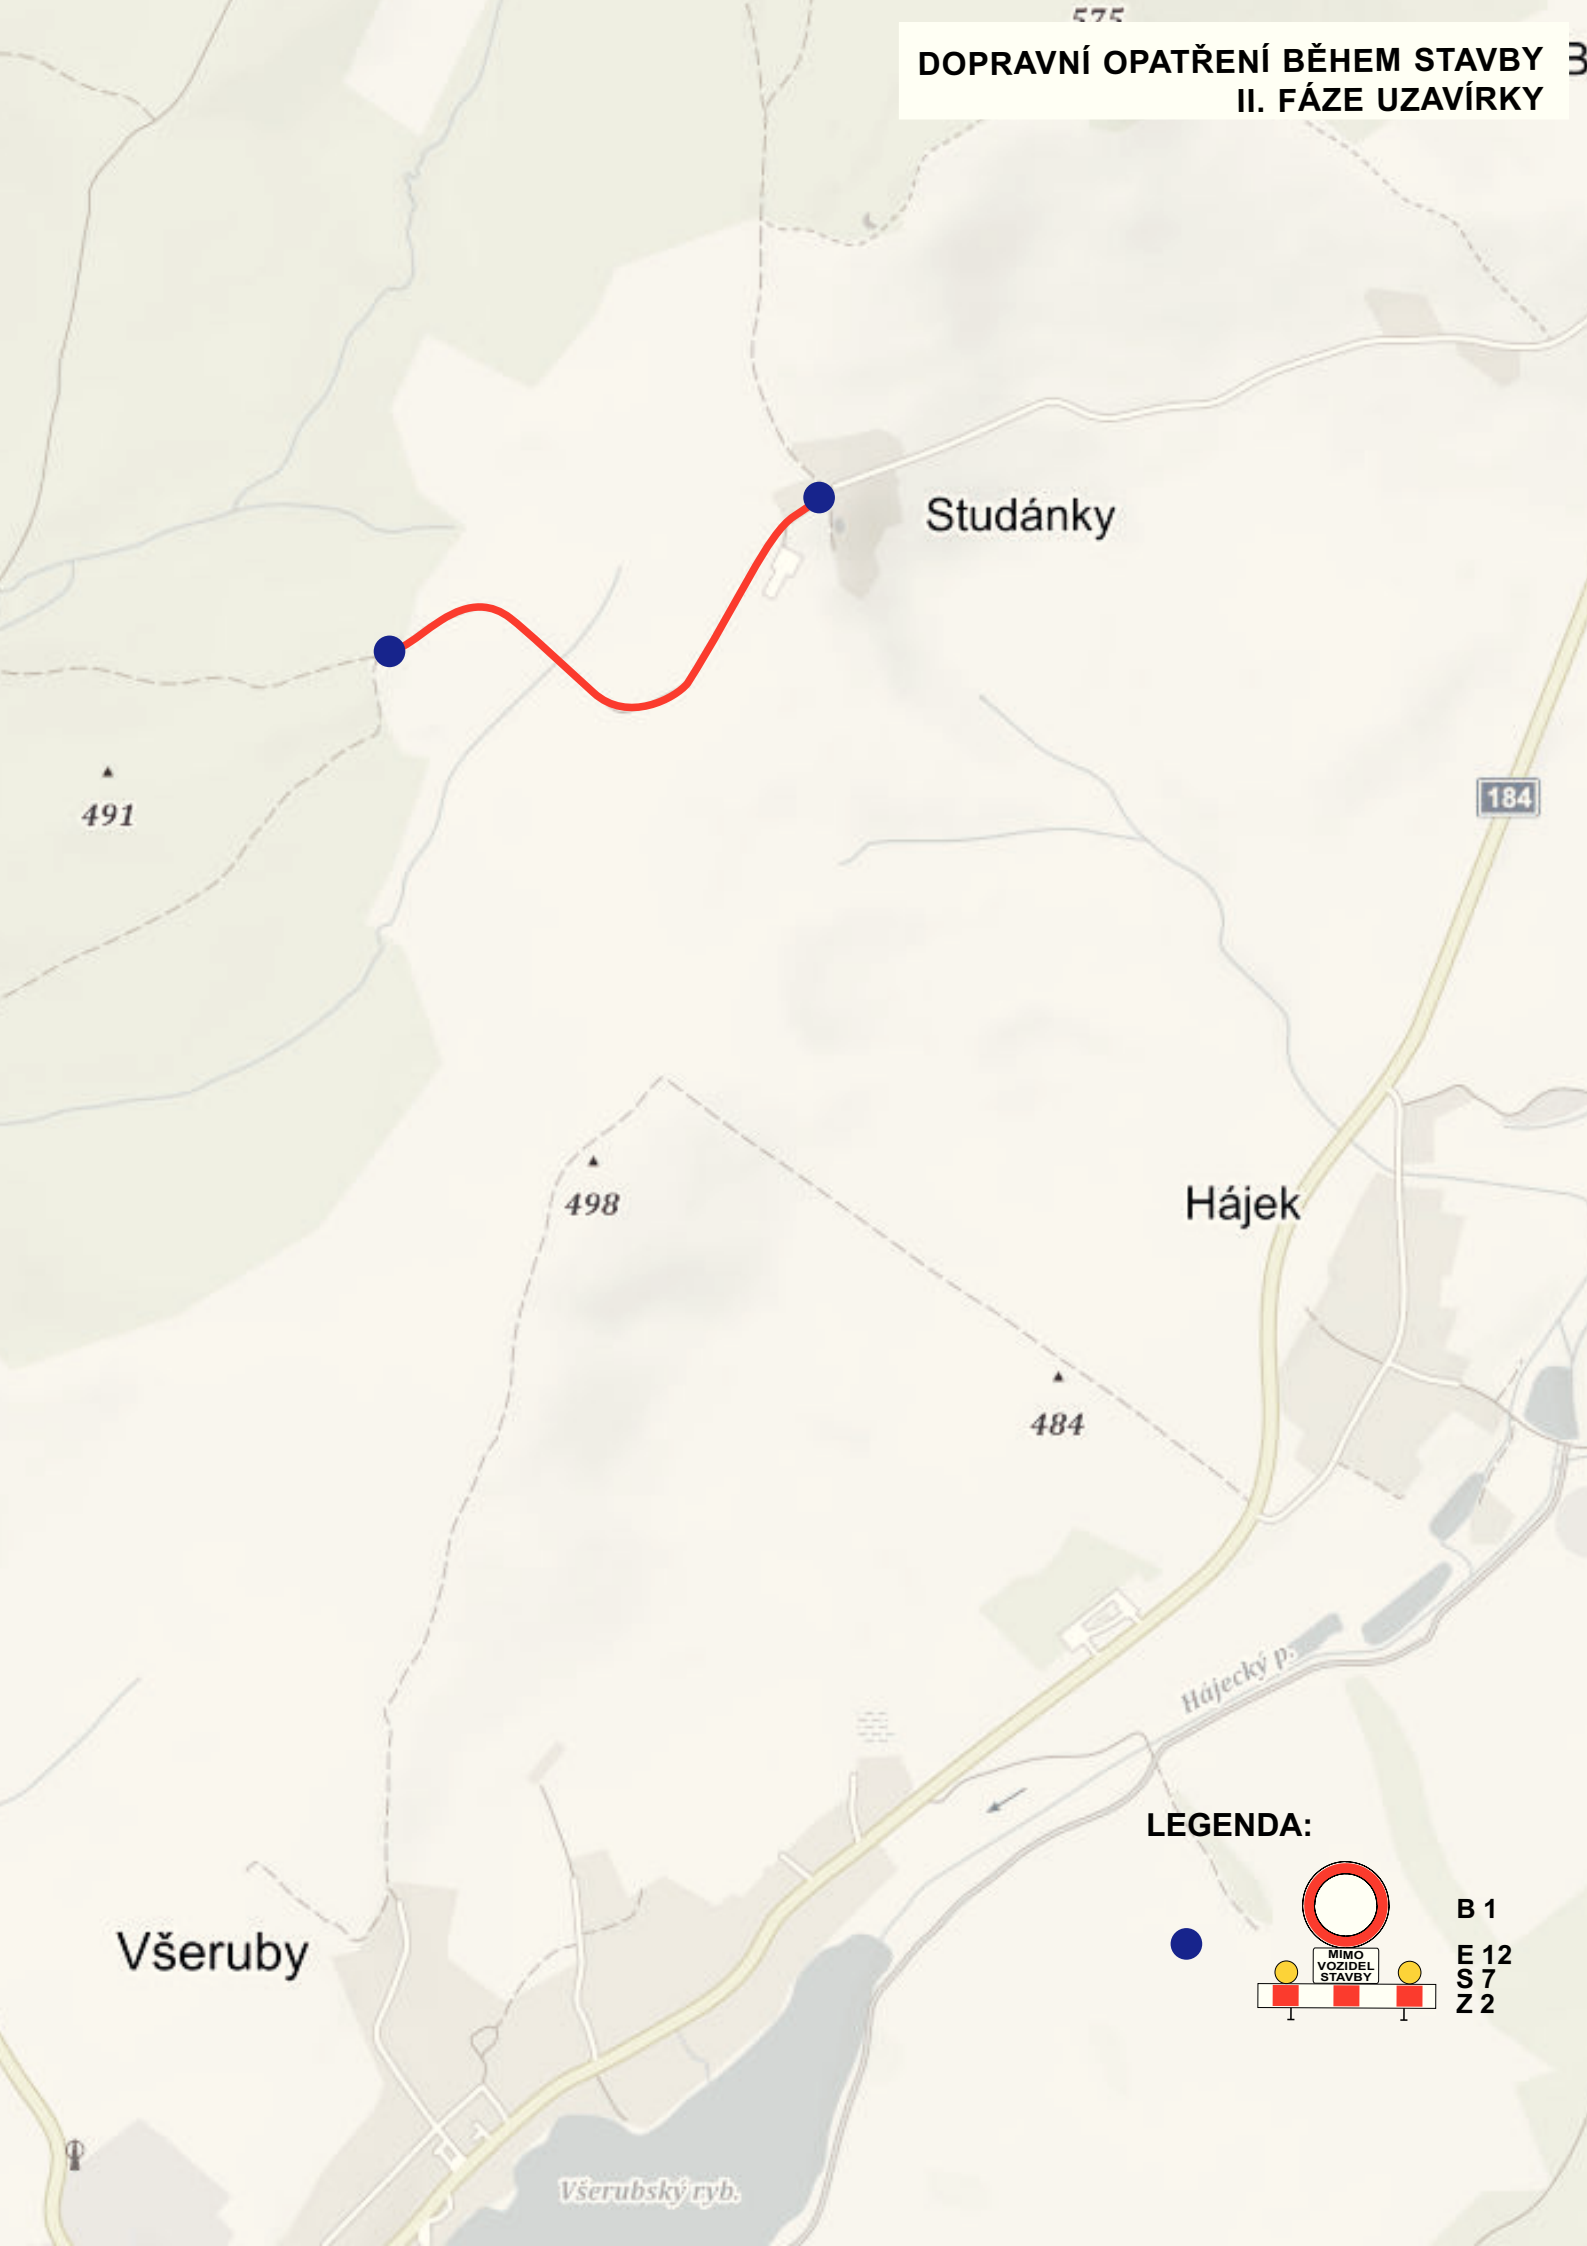

DOPRAVNÍ OPATŘENÍ BĚHEM STAVBY

