


VZOROVÝ VÝKRES

PŘÍČNÝ ODVODŇOVACÍ RIGOL

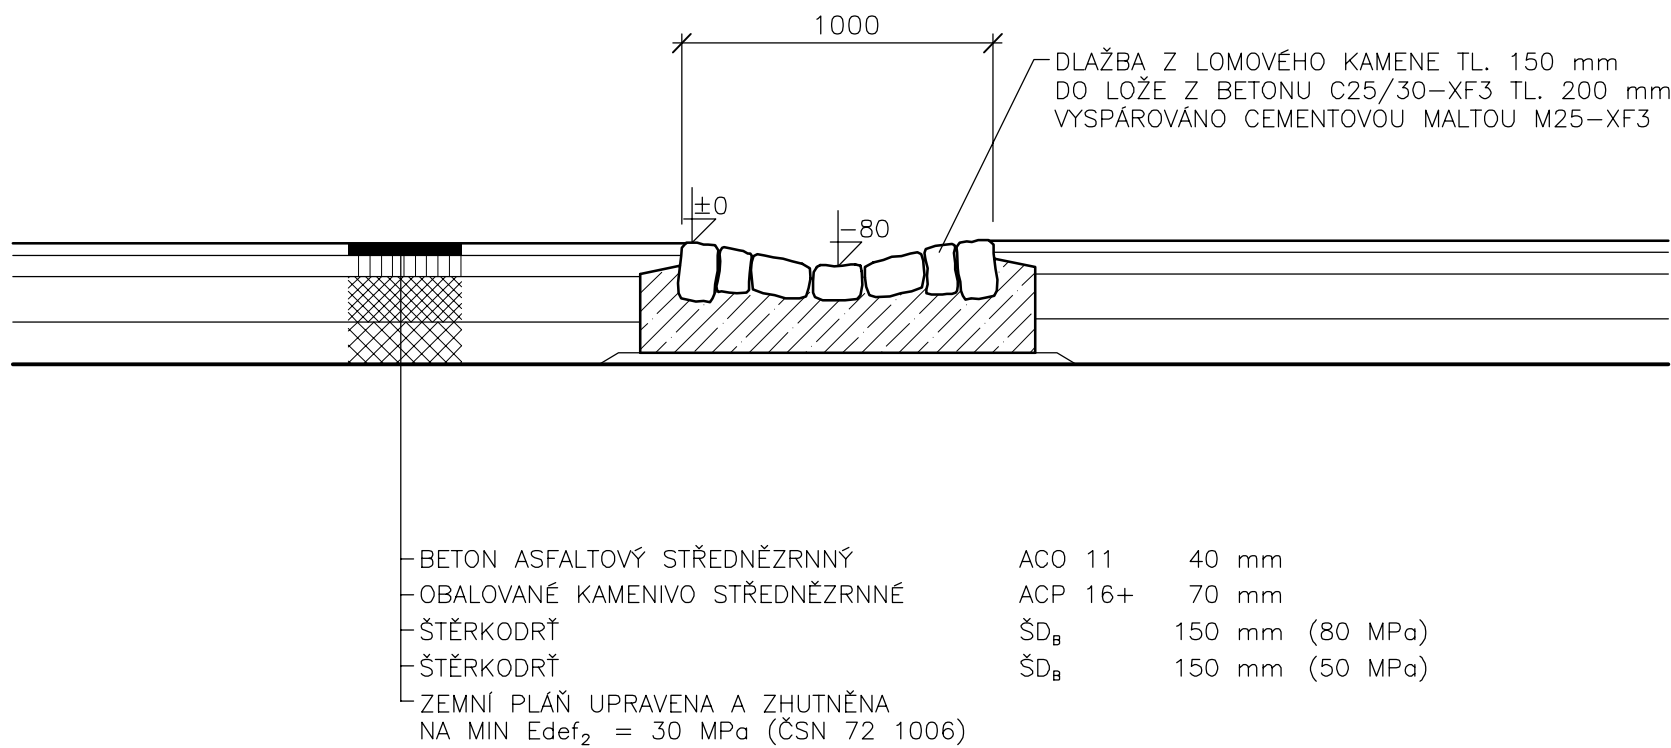

UPOZORNĚNÍ:

ODVODŇOVACÍ RIGOL BUDE ZAÚSTĚN DO NAVRŽENÉHO SILNIČNÍHO PŘÍKOPU.
V MÍSTĚ VYÚSTĚNÍ BUDE PROVEDENA ZÁDLAŽBA LOMOVÝM KAMENEM
DO LOŽE Z BETONU. ZÁDLAŽBA BUDE VYSPÁROVANÁ CEMENTOVOU MALTOU.