



VZOROVÝ VÝKRES – VTOKOVÝ OBJEKT

1 : 25


MŘÍŽ

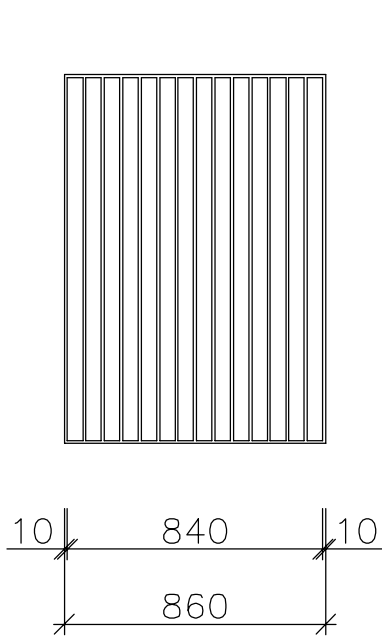


RÁM

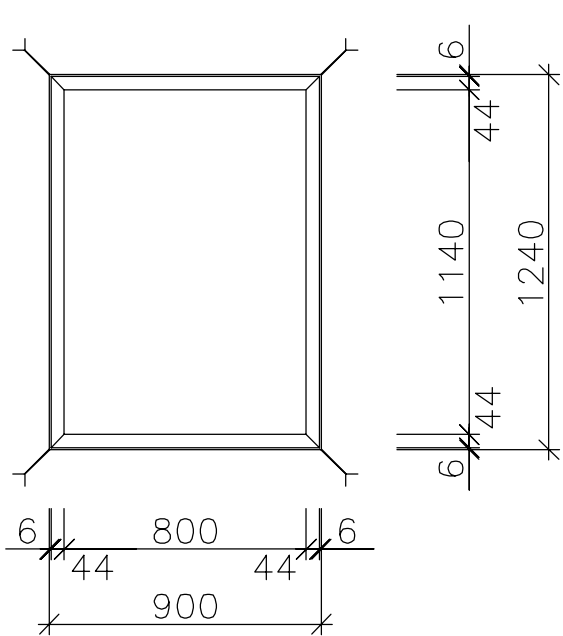

ŘEZ A - A'

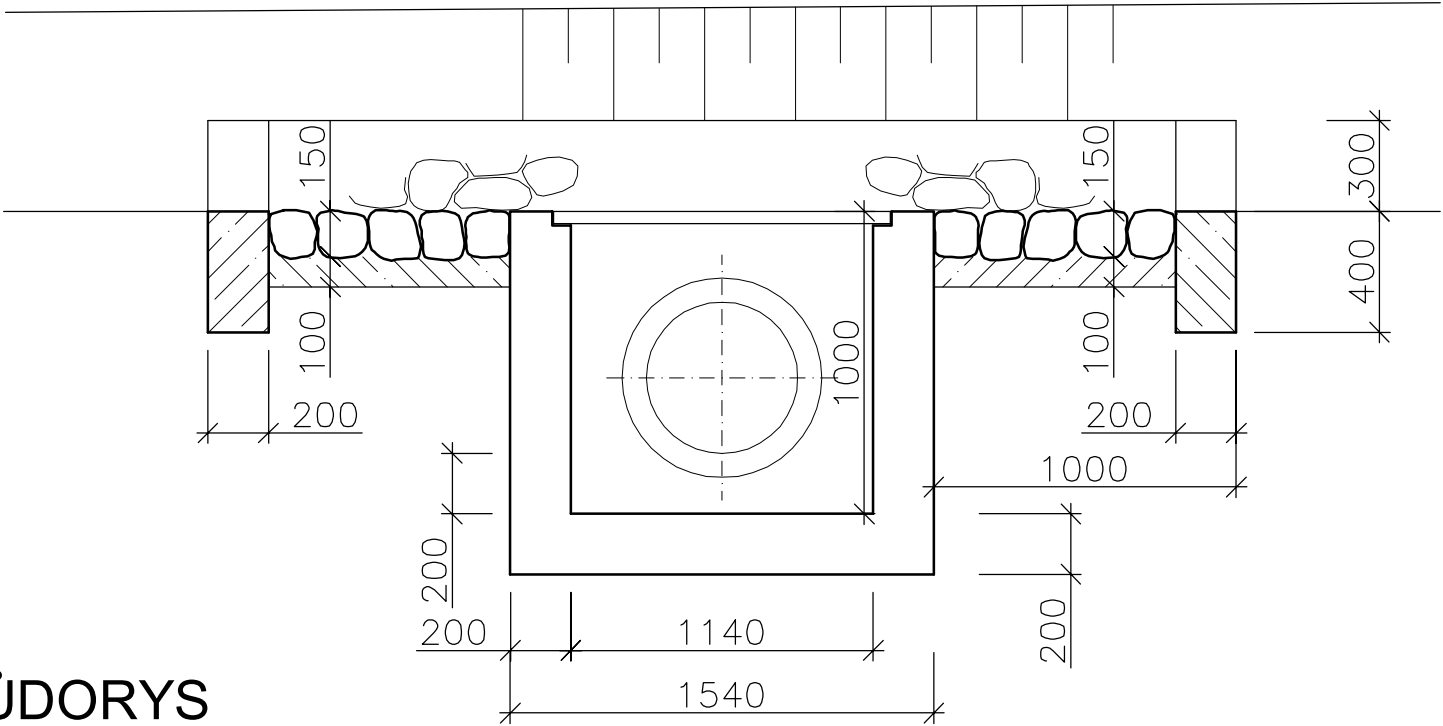

PŮDORYS

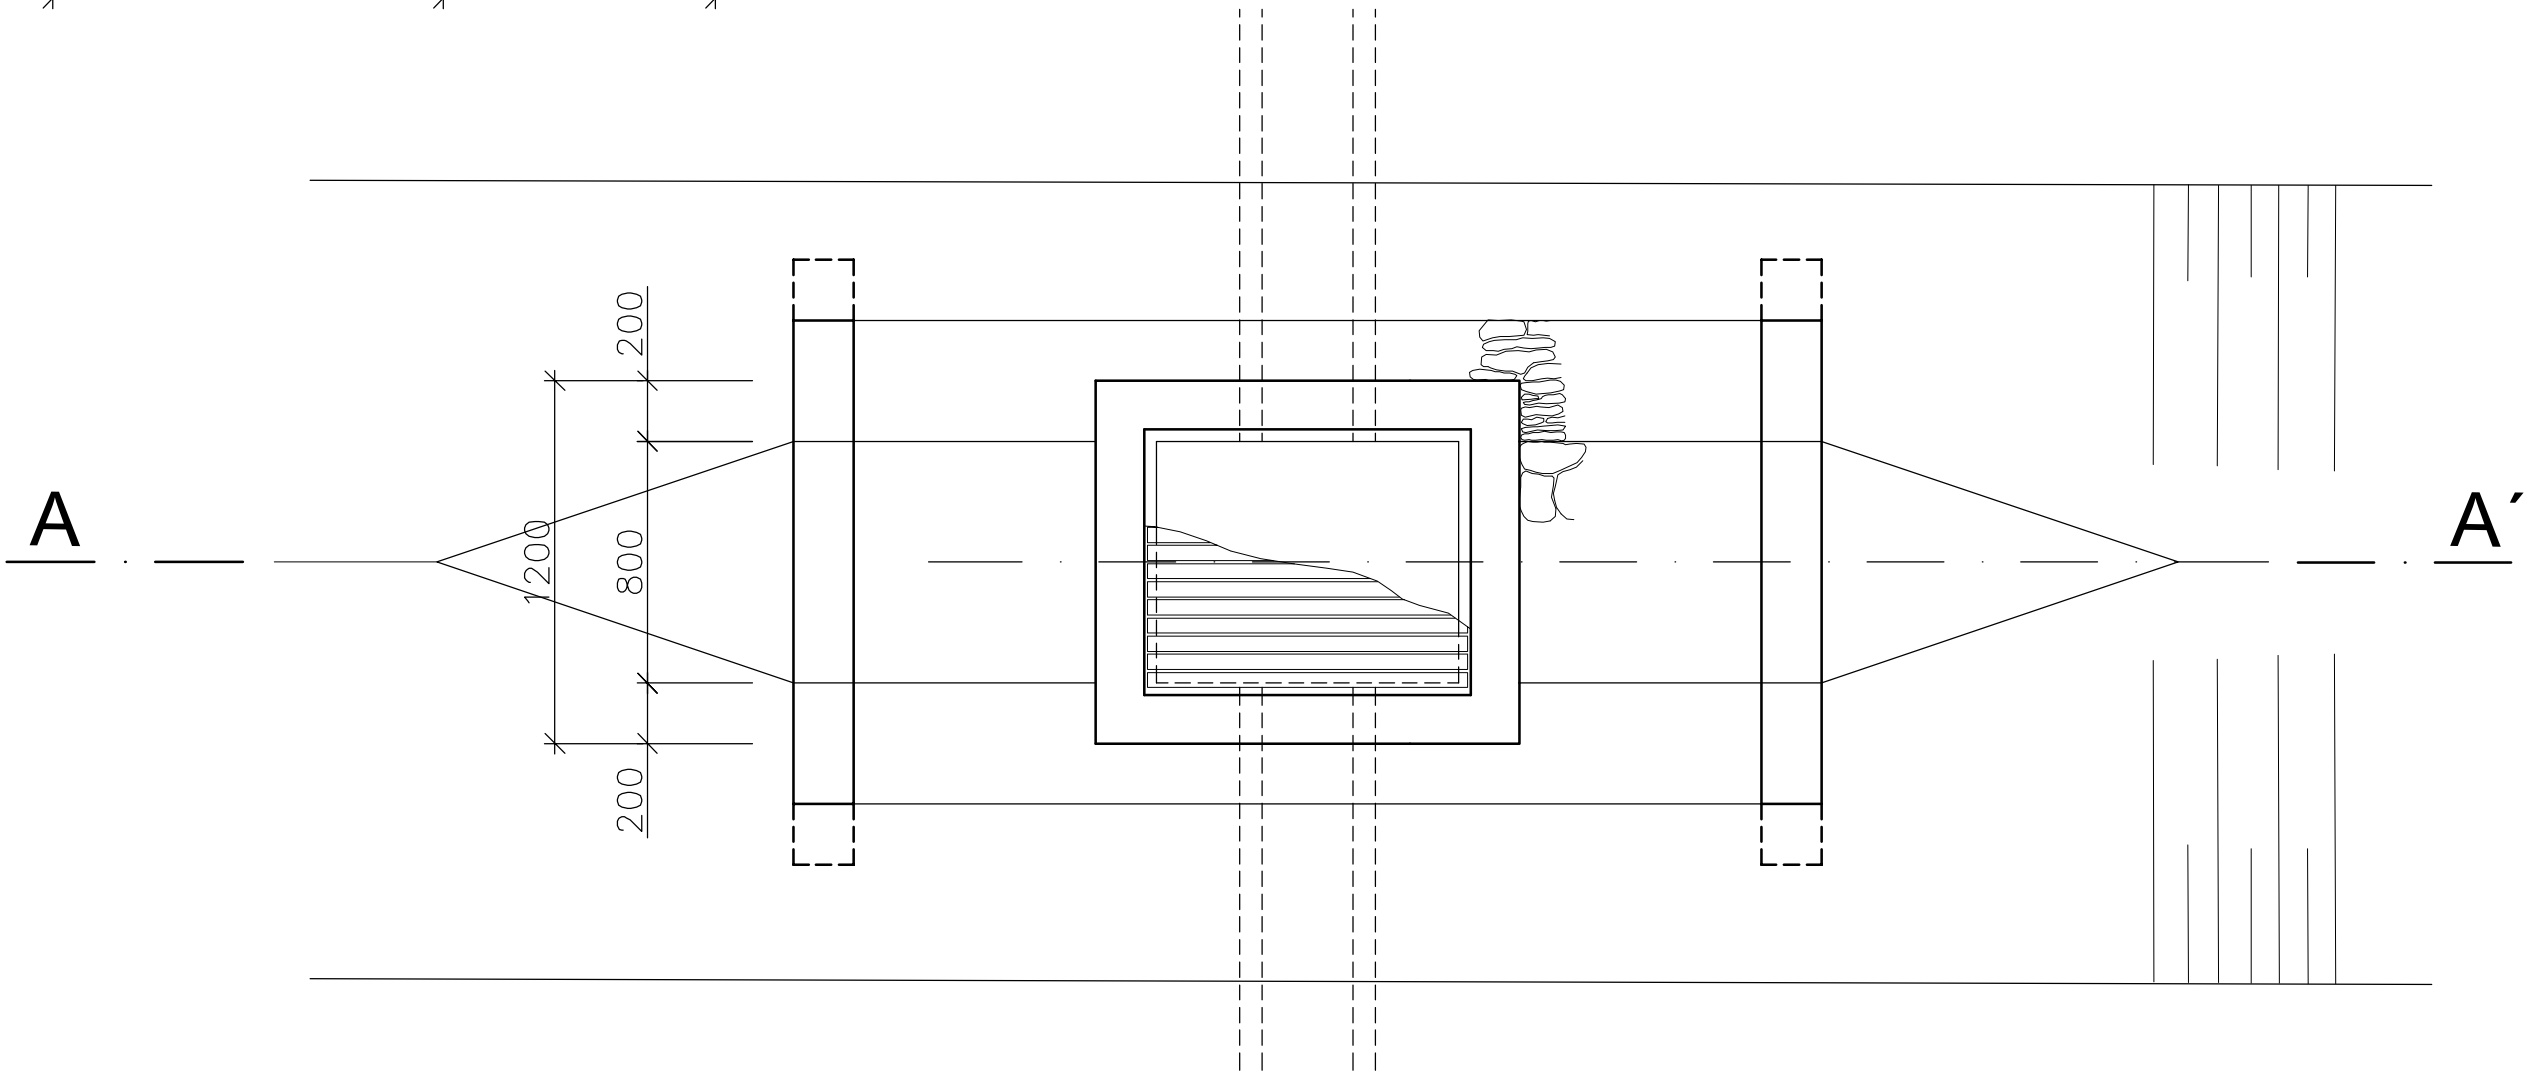

A

A'