



ŘEZ "A-A"

PŘ PROPUSTKEM - C2 - Doubravany

KM 0,011 03
Přímá

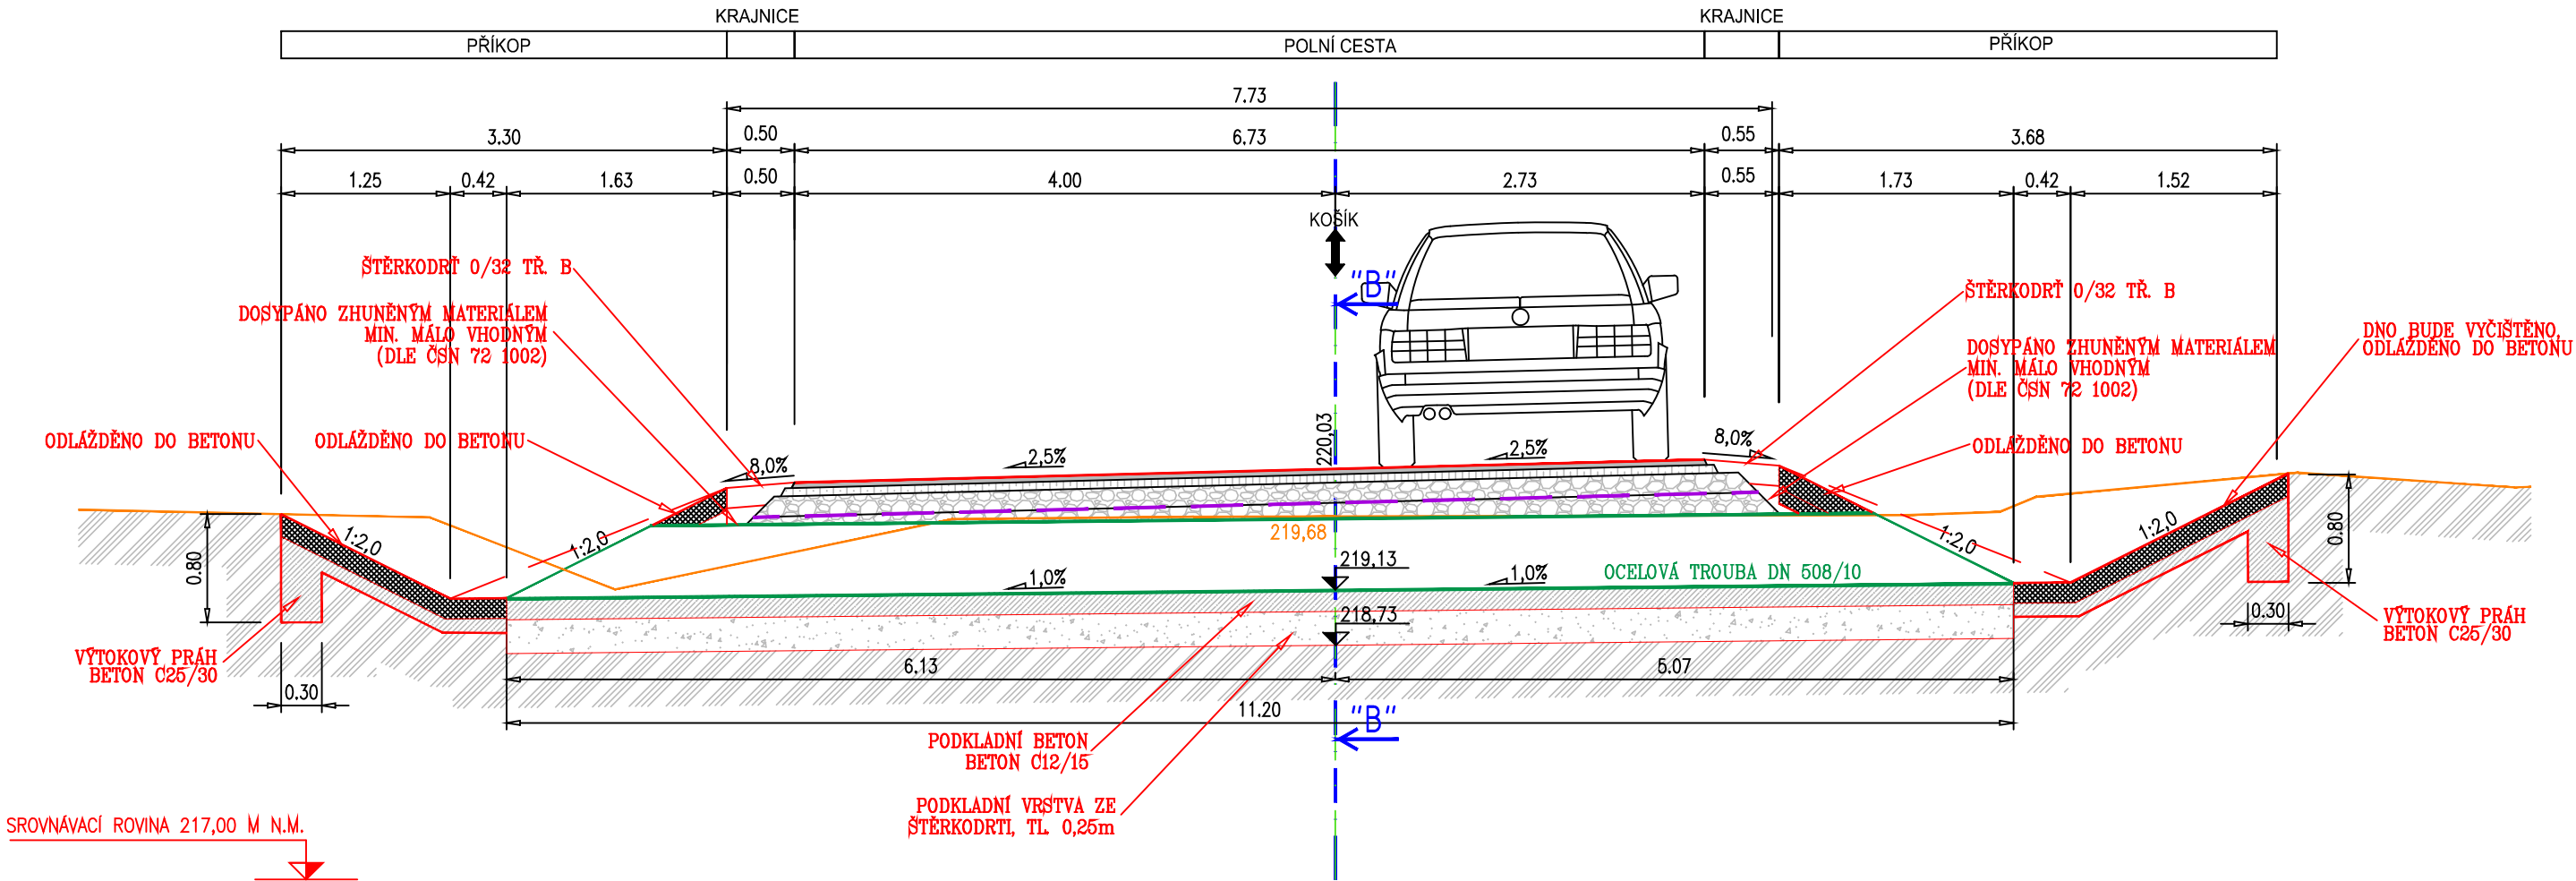

ŘEZ "B-B"

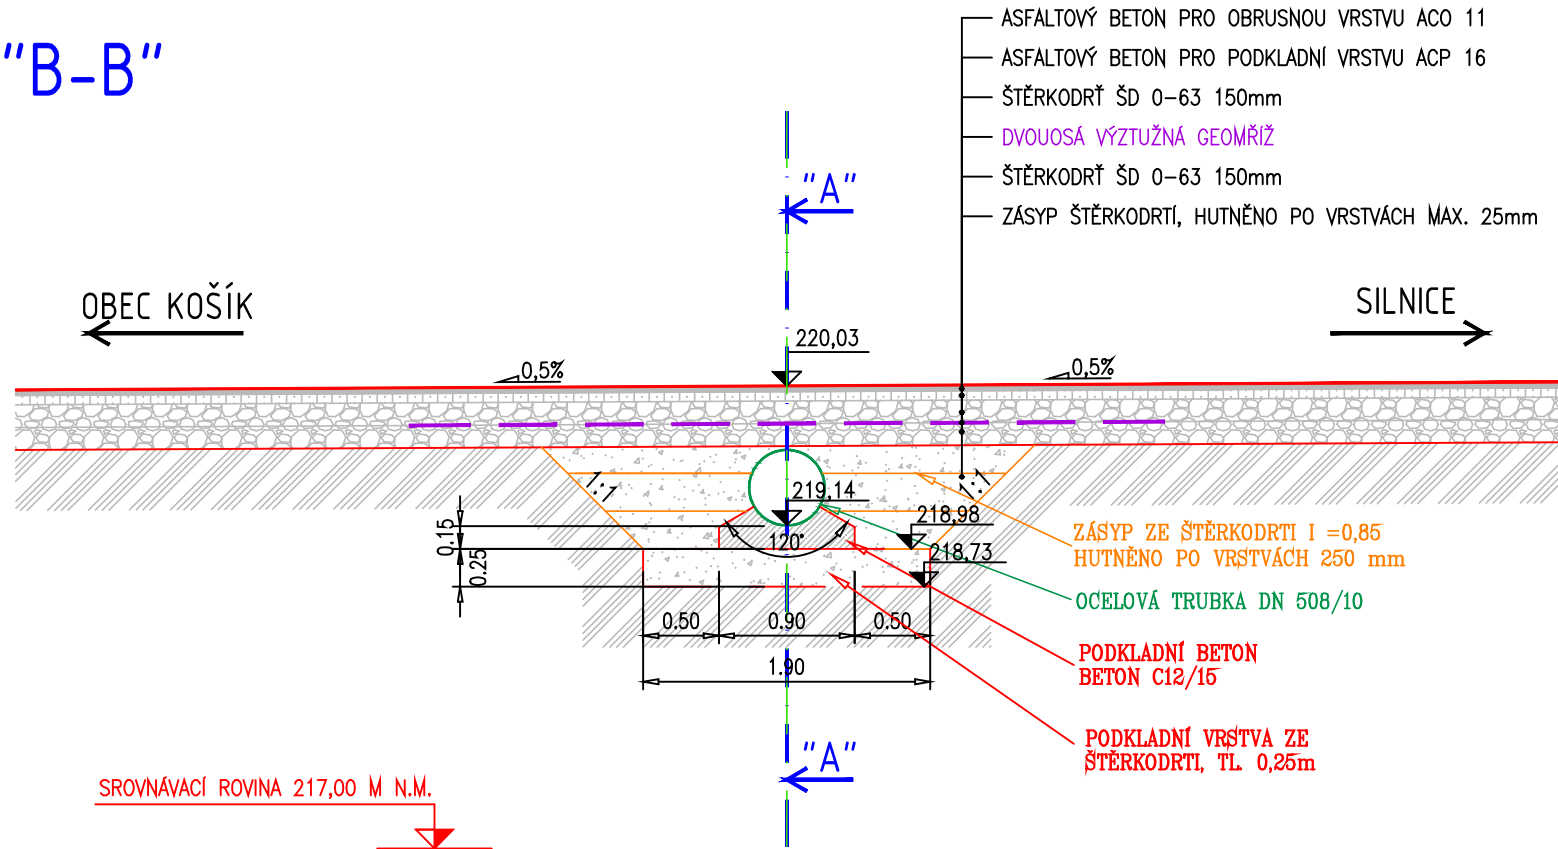

!!!PŘED ZAPOČETÍM STAVEBNÍCH PRACÍ SI MUSÍ ZHOTOVITEL NECHAT VYTÝČIT EXISTUJÍCÍ INŽENÝRSKÉ SÍTĚ!!!

Investor	STÁTNÍ POZEMKOVÝ ÚŘAD, POBOČKA NYMBURK
	Soudní 17, 288 02 NYMBURK IČ: 013 12 774

Koordinace stavby a profesí		
Koordinace stavby a technologie		
Zodpovědná osoba		

Ředitel ateliéru	Zodpovědný projektant	Tech. kontrola	Vypracoval	<div><div>CR PROJECT[®]</div><div>CONSTRUCTIONS&ROADS</div><div>CR PROJECT s.r.o., POD BORKEM 319, 293 01 Mladá Boleslav</div><div>tel.: +420 326 700 666 GSM GATE: +420 606 602 039</div><div>fax: +420 326 700 665 e-mail: info@crproject.cz</div><div>URL: http://www.crproject.cz</div></div>

stavba: PROJEKTY NA REALIZACI PLÁNU SPOLEČNÝCH ZAŘÍZENÍ NAVRŽENÝCH V RÁMCI KoPÚ SELETICE, KoPÚ SOVENICE, KoPÚ DOUBRAVANY		HIP:	
část: C – STAVEBNÍ ČÁST		číslo zakázky:	2017–049
objekt: SO. 103 - POLNÍ CESTA C2 - DOUBRAVANY		stupeň dokumentace:	DSP/PDPŠ
obsah: PŘÍČNÝ ŘEZ PROPUSTKEM		datum:	09.2017
název dig.souboru:	číslo přílohy:	měřítko: 1:50	formát: 3 x A4
	c_š0.103-06	výkres číslo:	výtisk číslo:

6