



PŘ 01 - C1 - Žitovlice

KM 0,020 00
přímá

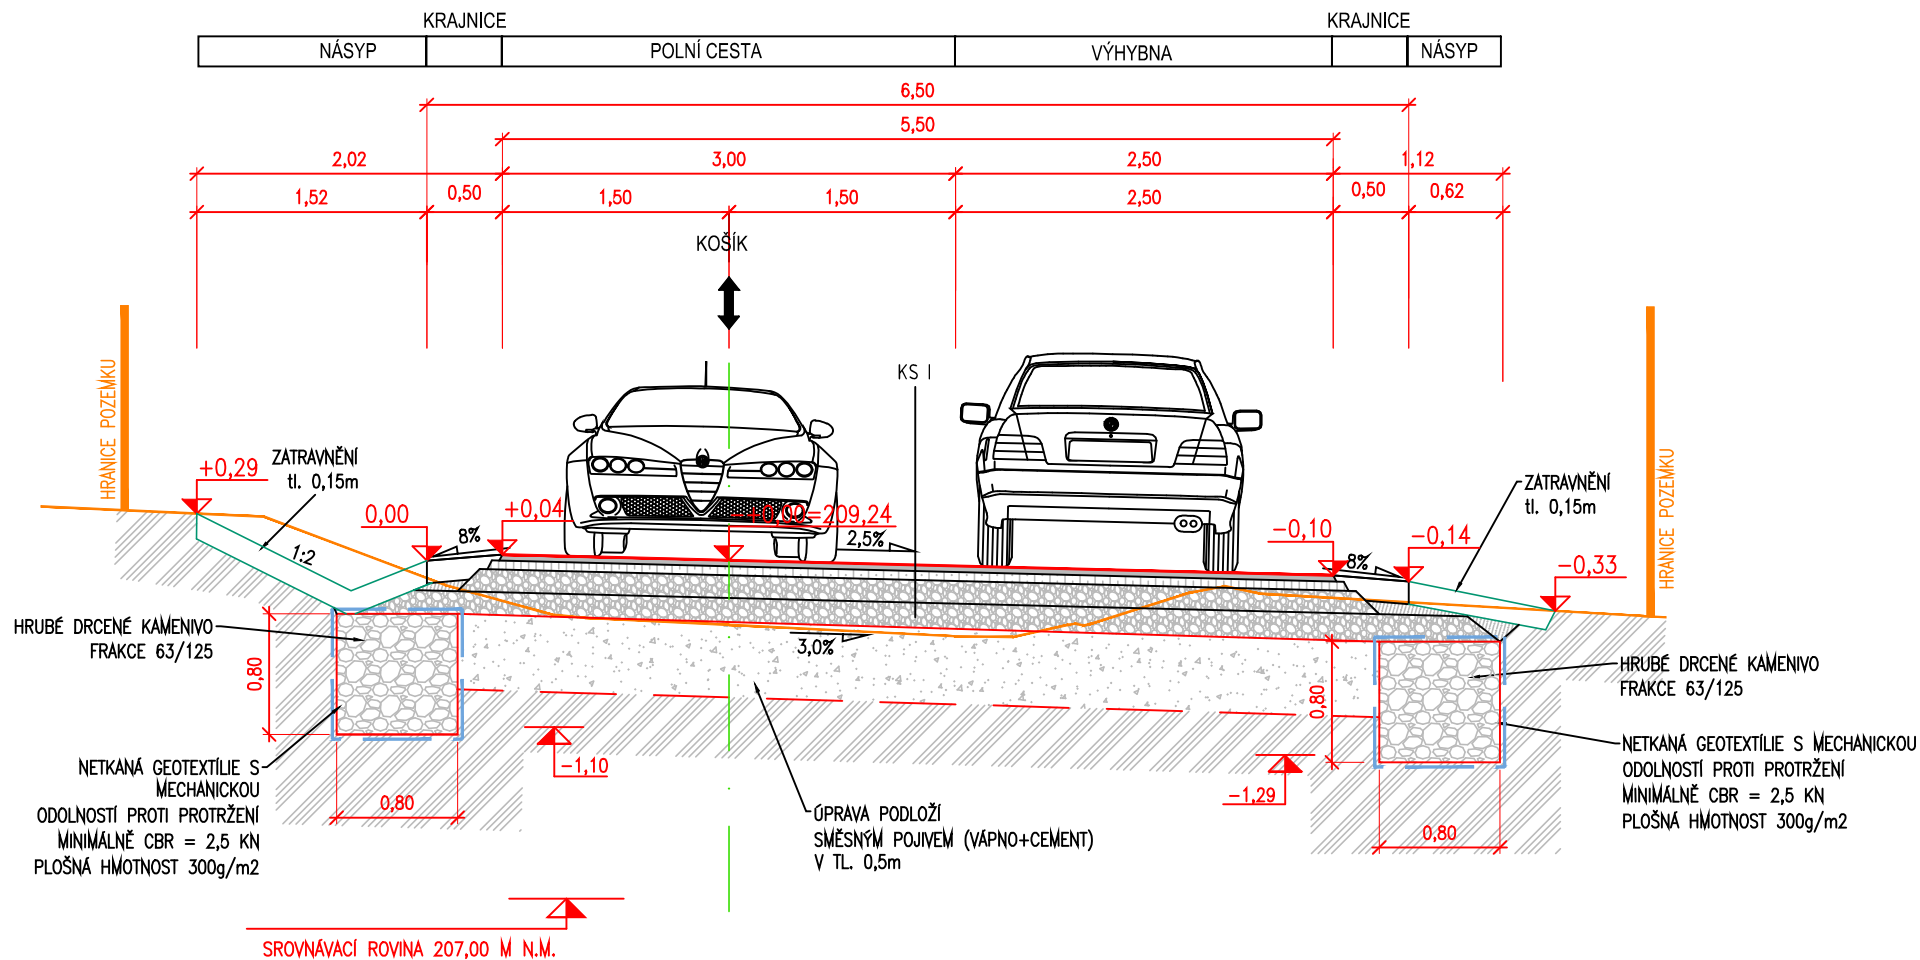

PŘ 11 - C1 - Žitovlice

KM 0,640 00
Přímá

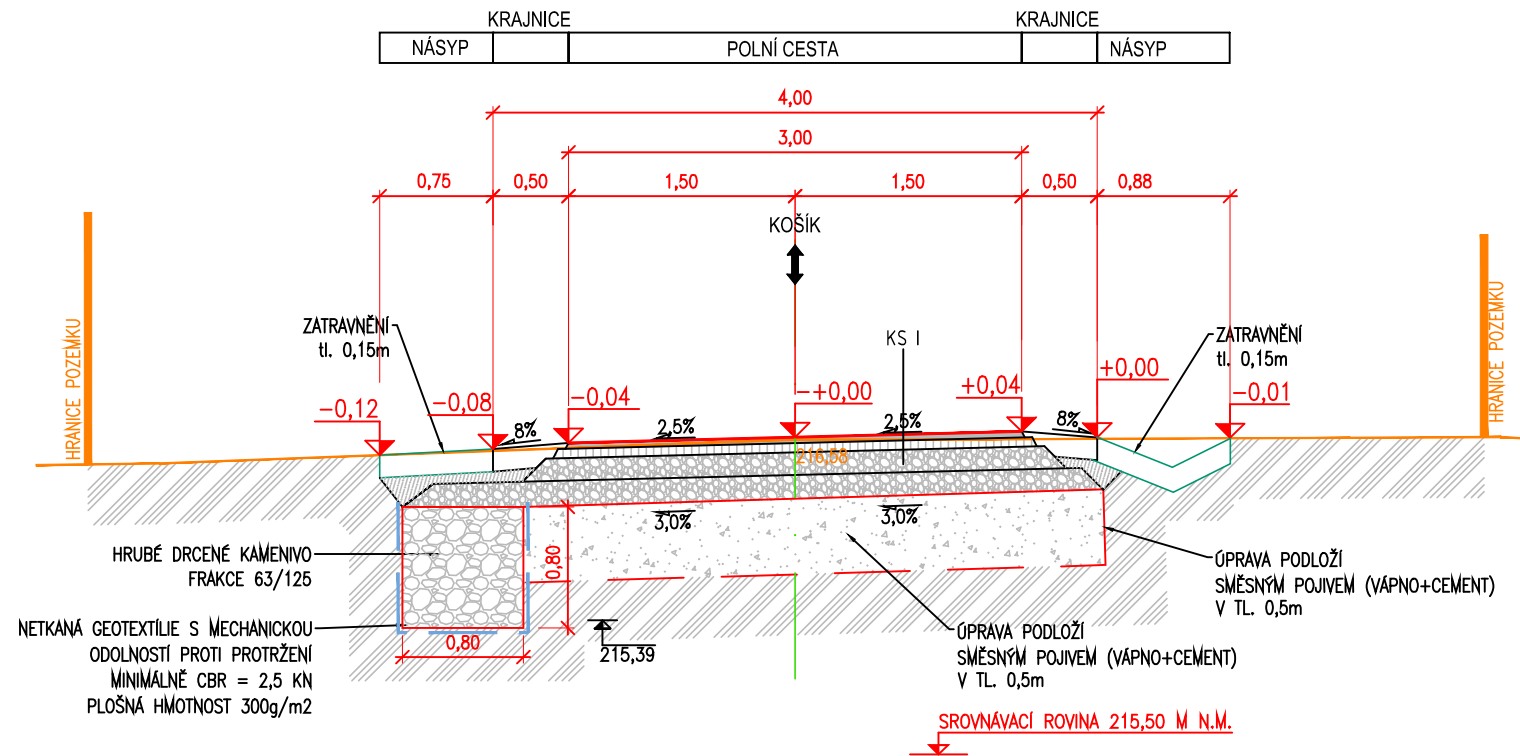

C1 - ŽITOVlice - VEDLEJŠÍ POLNÍ CESTA - VPC 4,0/30


KS
I.

NÁVRH KONSTRUKCE ASFALTOVÉ VOZOVKY POLNÍ CESTY

TŘÍDA DOPRAVNÍHO ZATÍŽENÍ
NÁVRHOVÁ ÚROVEŇ PORUŠENÍ

V
D2

| STANOVENÍ DOPRAVNÍHO ZATÍŽENÍ DLE NÁVRHOVÉ ÚROVNĚ | | | |
|---|------------------|-------------------|-----------------|
| TNV _I | TNV _K | TNV _{CD} | N _{CD} |
| 90 | 100 | 0,46 mil | 0,16 mil |

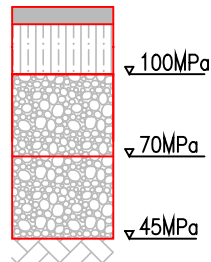

ČÍSLO KATALOGOVÉHO LISTU DLE KATALOGU VOZ. POLNÍCH CEST "D2-PN-5-1-V-PIII":

| | | |
|---|-----------|----------------|
| ASFALTOVÝ BETON PRO OBRUSNOU VRSTVU ACO 11 | 40mm | ČSN EN 13108-1 |
| SPOJOVACÍ POSTŘÍK Z EMULZE PSE 0,30 Kg/m ² | | ČSN 73 6129 |
| ASFALTOVÝ BETON PRO LOŽNÍ VRSTVU ACP 16 | 60mm | ČSN EN 13108-1 |
| INFILTRAČNÍ POSTŘÍK PI 0,80 Kg/m ² | | ČSN 73 6129 |
| ŠTĚRKODRŮ ŠD 0-63 | 150mm | ČSN 73 6126-1 |
| ŠTĚRKODRŮ ŠD 0-63 | 150mm | ČSN 73 6126-1 |
| CELKEM | 400mm | |
| ÚPRAVA PODLOŽÍ (VÁPENNÁ STABILIZACE) | 500mm | ČSN 73 6125 |
| CELKEM VČETNĚ ÚPRAVY | 400+500mm | |

!!!PŘED ZAPOČETÍM STAVEBNÍCH PRACÍ SI MUSÍ ZHOTOVITEL NECHAT VYTÝČIT EXISTUJÍCÍ INŽENÝRSKÉ SÍTĚ!!!

| | | | |
|--|---|----------------|----------------|
| Investor | STÁTNÍ POZEMKOVÝ ÚŘAD, POBOČKA NYMBURK Soudní 17, 288 02 NYMBURK IČ: 013 12 774 | | |
| Koordinace stavby a profese | | | |
| Koordinace stavby a technologie | | | |
| Zodpovědná osoba | | | |
| Ředitel ateliéru | Zodpovědný projektant | Tech. kontrola | Vypracoval |
| | | | |
| | | | |
| stavba: PROJEKTY NA REALIZACI PLÁNU SPOLEČNÝCH ZAŘÍZENÍ NAVRŽENÝCH V RÁMCI KoPÚ SELETICE, KoPÚ SOVENICE, KoPÚ DOUBRAVANY část: C - STAVEBNÍ ČÁST objekt: SO. 101 - POLNÍ CESTA C1 - ŽITOVlice obsah: VZOROVÝ PŘÍČNÝ ŘEZ | | | |
| název dig.souboru: | | číslo přílohy: | C_š0.101-02 |
| HIP: | | číslo zakázky: | 2017-049 |
| stupeň dokumentace: | | DSP/PDPŠ | |
| datum: | | 09.2017 | |
| měřítko: | | - | formát: 3 x A4 |
| výkres číslo: | | | výtisk číslo: |

VÝTOKOVÉ ČELO PRO VYÚSTĚNÍ DRENÁŽE.

KAŽDÉ VYÚSTĚNÍ DRENÁŽE BUDE OPATŘENO ZPĚTNOU
ŽABÍ KLÁPKOU.

