




VZOROVÝ ŘEZ TŮNÍ

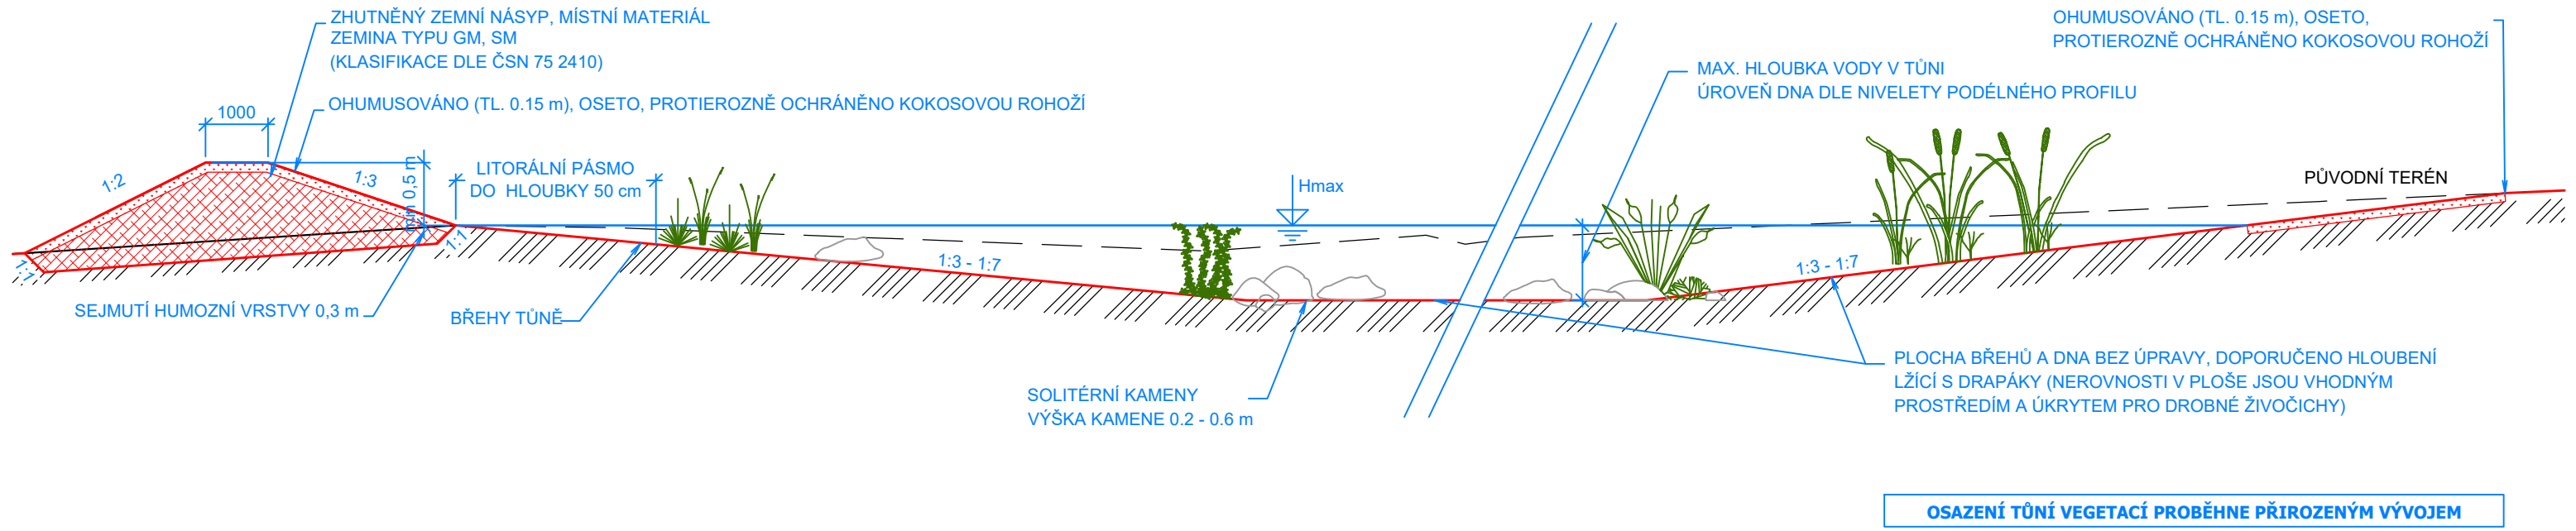

VZOROVÝ ŘEZ KORYTEM

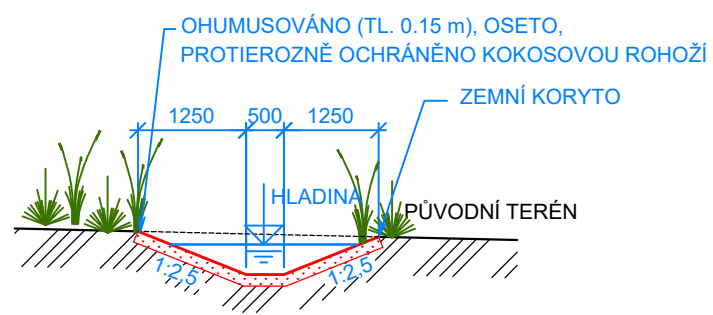

VZOROVÝ ŘEZ PRŮLEHEM

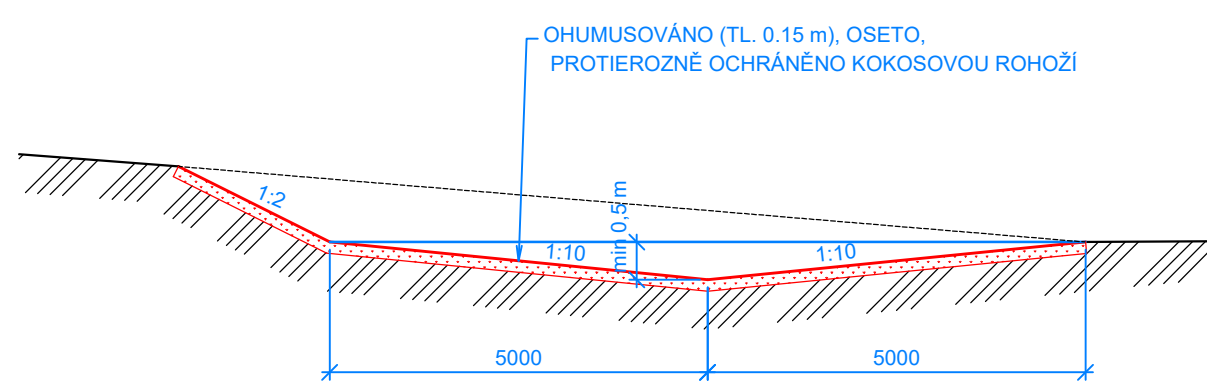

INVESTOR	PROJEKTANT		
STÁTNÍ POZEMKOVÝ ÚŘAD, KPÚ PRO ÚSTECKÝ KRAJ, POZEMKOVÝ ÚŘAD LOUNY	ODPOVĚDNÝ PROJEKTANT	PROJEKCE RYBNÍKY	
AKCE	ZAKÁZKA Č. TB-2020-014		
	DATUM 09/2020		
REVITALIZACE PANSKÉ LOUKY, K.Ú. JABLONEC U LIBČEVSI	STUPEŇ Společné povolení		
	FORMÁT	2 x A4	PARÉ Č.
	MĚŘÍTKO	1:100	
	ČÍSLO PŘÍLOHY		
PŘÍLOHA	VZOROVÉ ŘEZY		D.3.1.