


KATASTRÁLNÍ ÚZEMÍ  
Č.PARC. KN  
DRUH POZEMKU

JABLONEC U LIBČEVSI
527
OSTATNÍ PLOCHA

P-05

BILANCE ZEMIN		
VÝKOP	17,8	m²
NÁSYP	7,5	m²

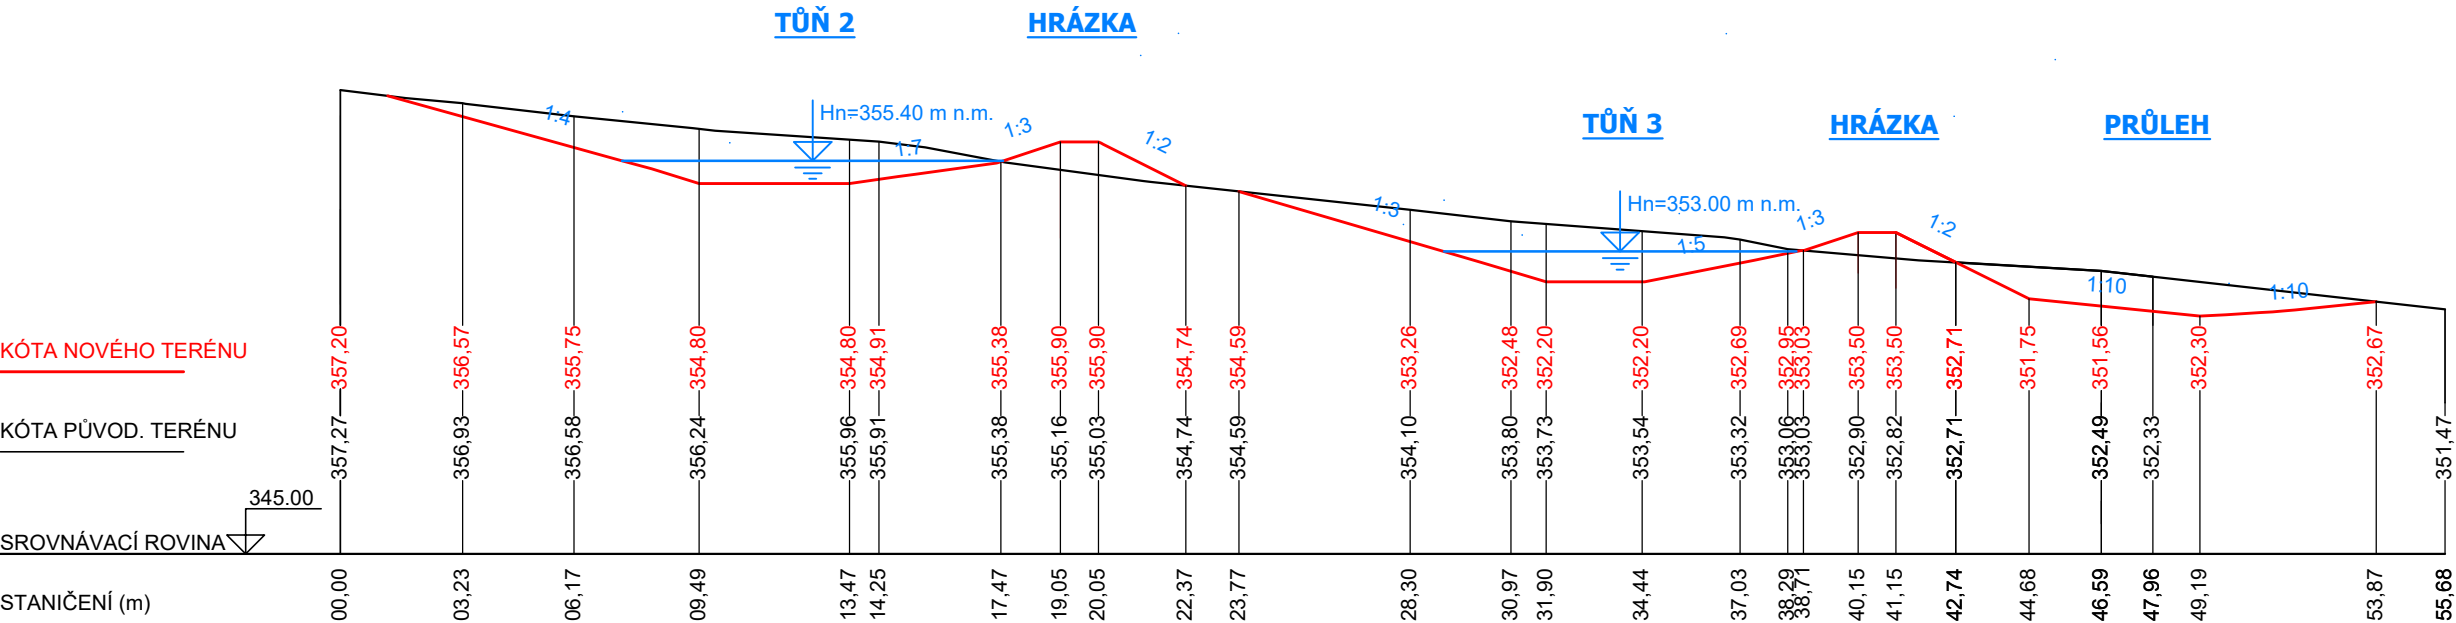


KATASTRÁLNÍ ÚZEMÍ  
Č.PARC. KN  
DRUH POZEMKU

JABLONEC U LIBČEVSI
527
OSTATNÍ PLOCHA

P-04

**TŮŇ 1**

BILANCE ZEMIN		
VÝKOP	7,2	m²
NÁSYP	0,0	m²

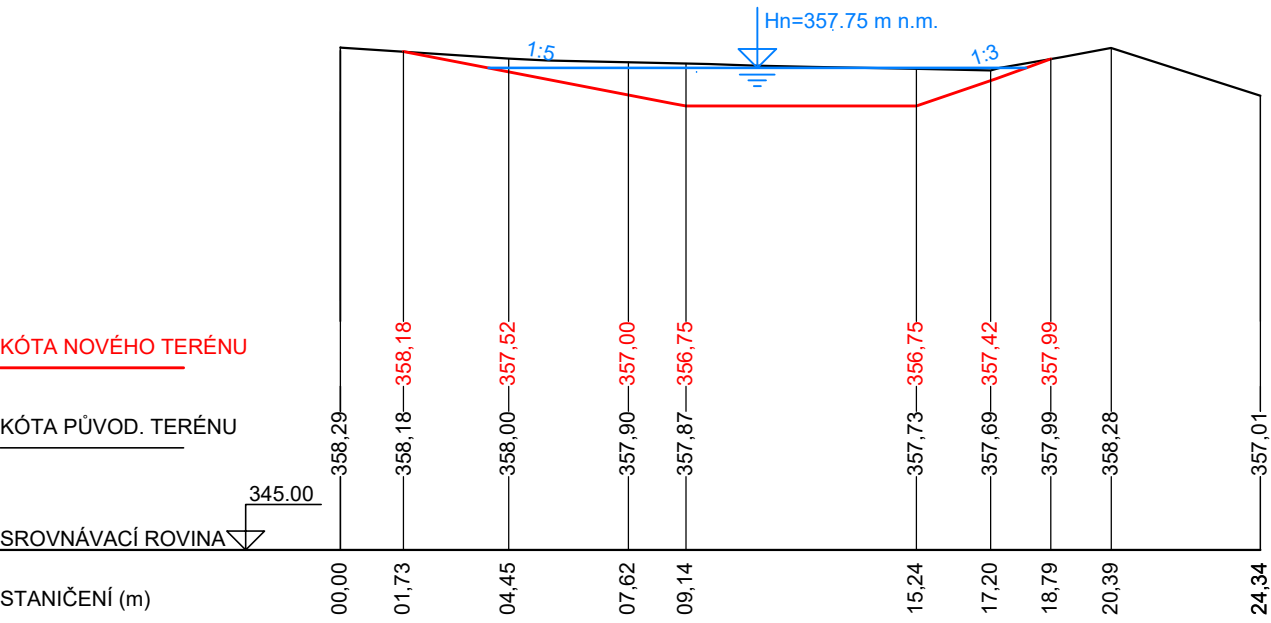

INVESTOR	PROJEKTANT		
STÁTNÍ POZEMKOVÝ ÚŘAD, KPÚ PRO ÚSTECKÝ KRAJ, POZEMKOVÝ ÚŘAD LOUNY	ODPOVĚDNÝ PROJEKTANT	PROJEKCE RYBNÍKY	
AKCE	ZAKÁZKA Č. TB-2020-014		
REVITALIZACE PANSKÉ LOUKY, K.Ú. JABLONEC U LIBČEVSI	DATUM 09/2020		
	STUPEŇ Společné povolení		
	FORMÁT 2 x A4	PARÉ Č.	
MĚŘÍTKO 1:200			
PŘÍLOHA	ČÍSLO PŘÍLOHY		
PŘÍČNÉ ŘEZY P-04 - P-05	D.2.2.		