
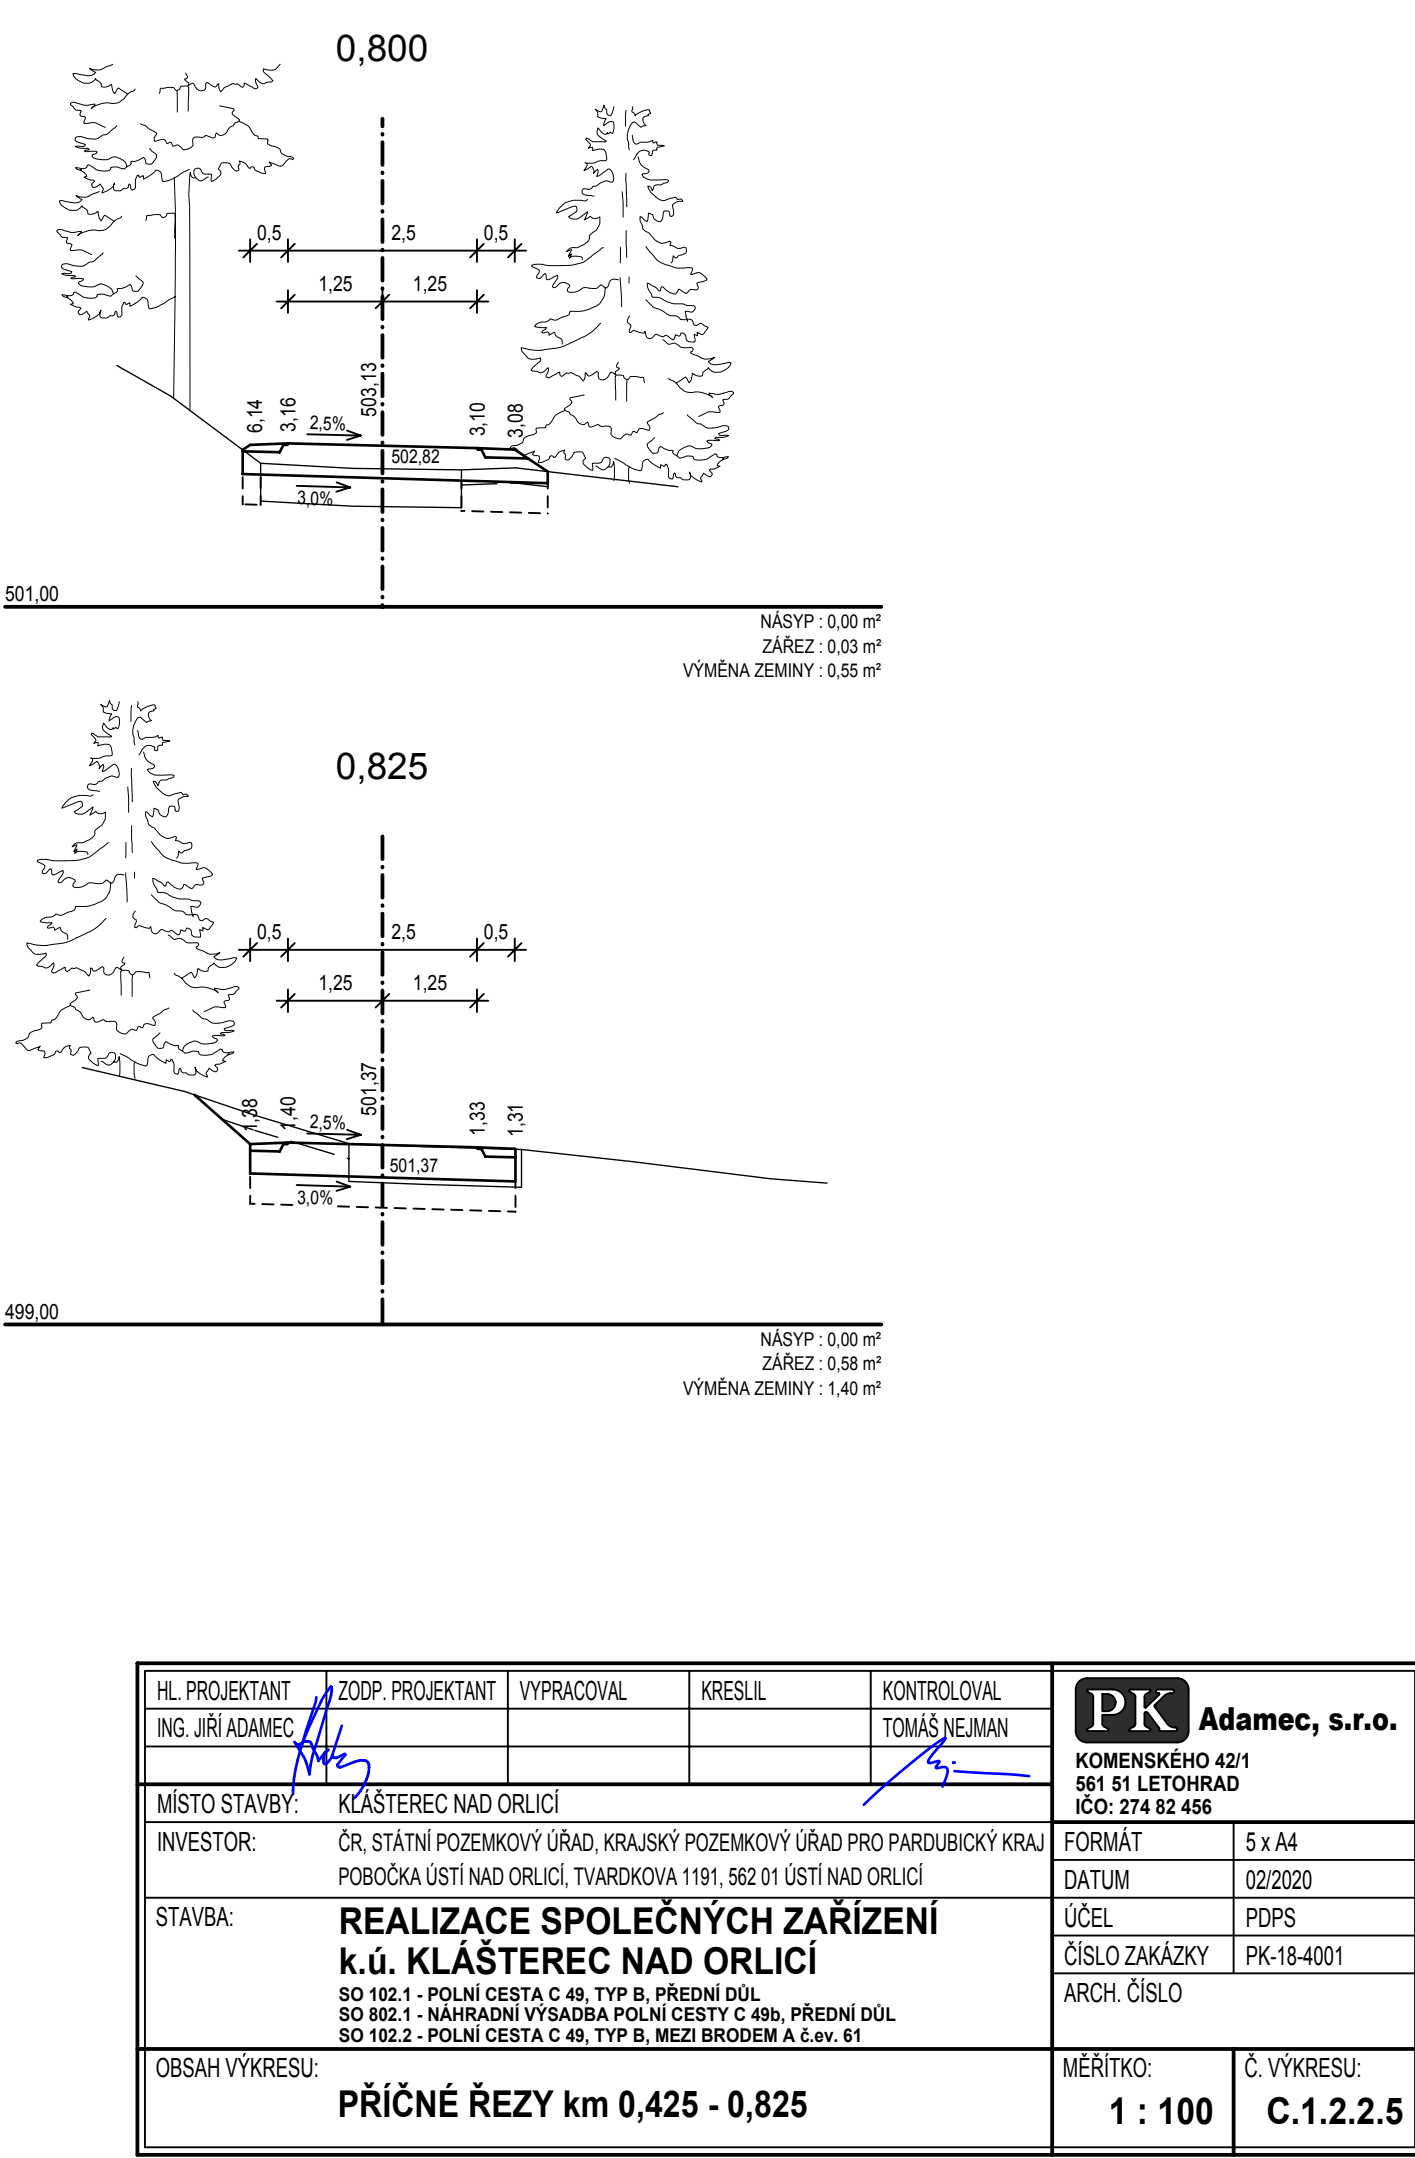
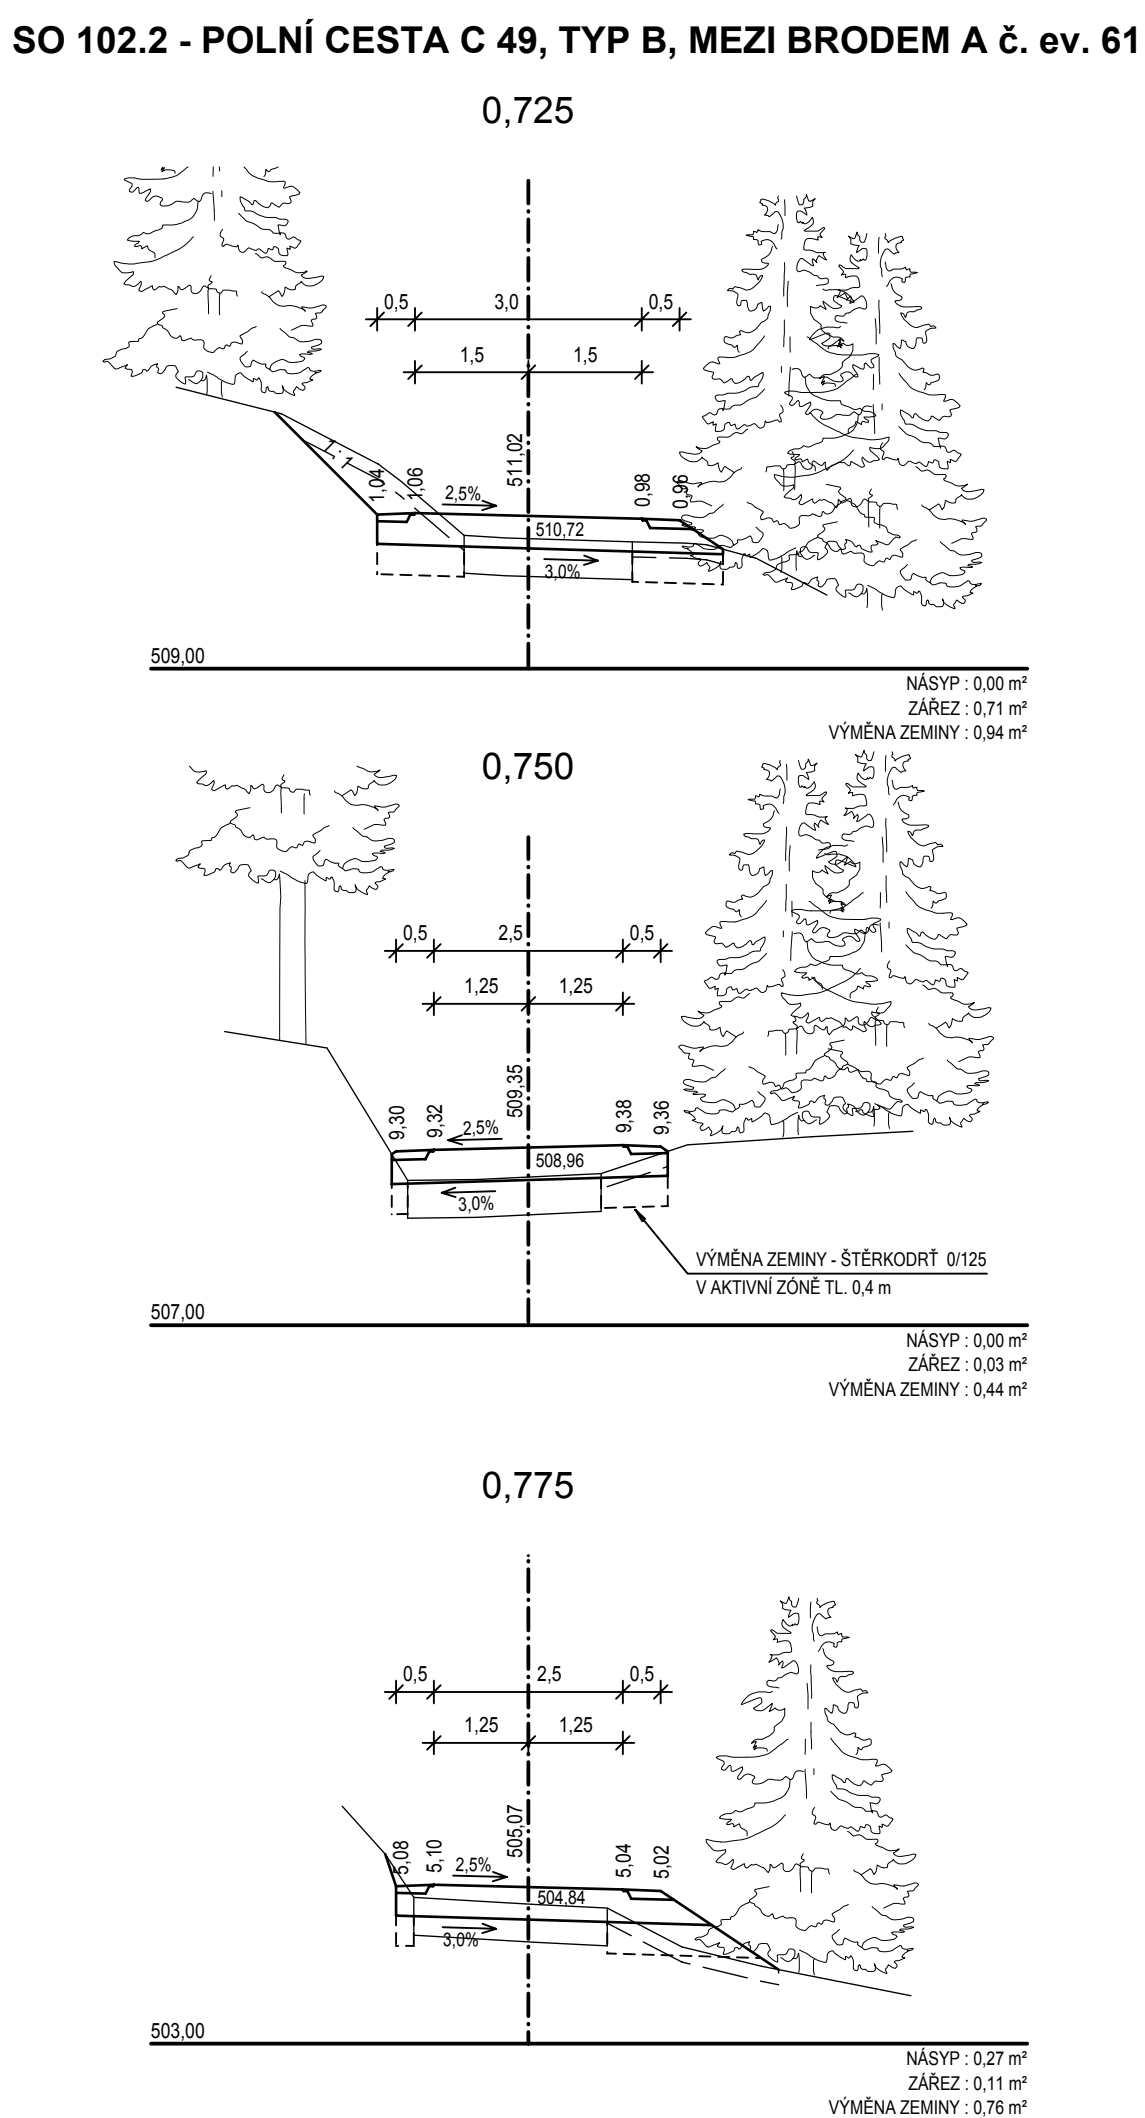
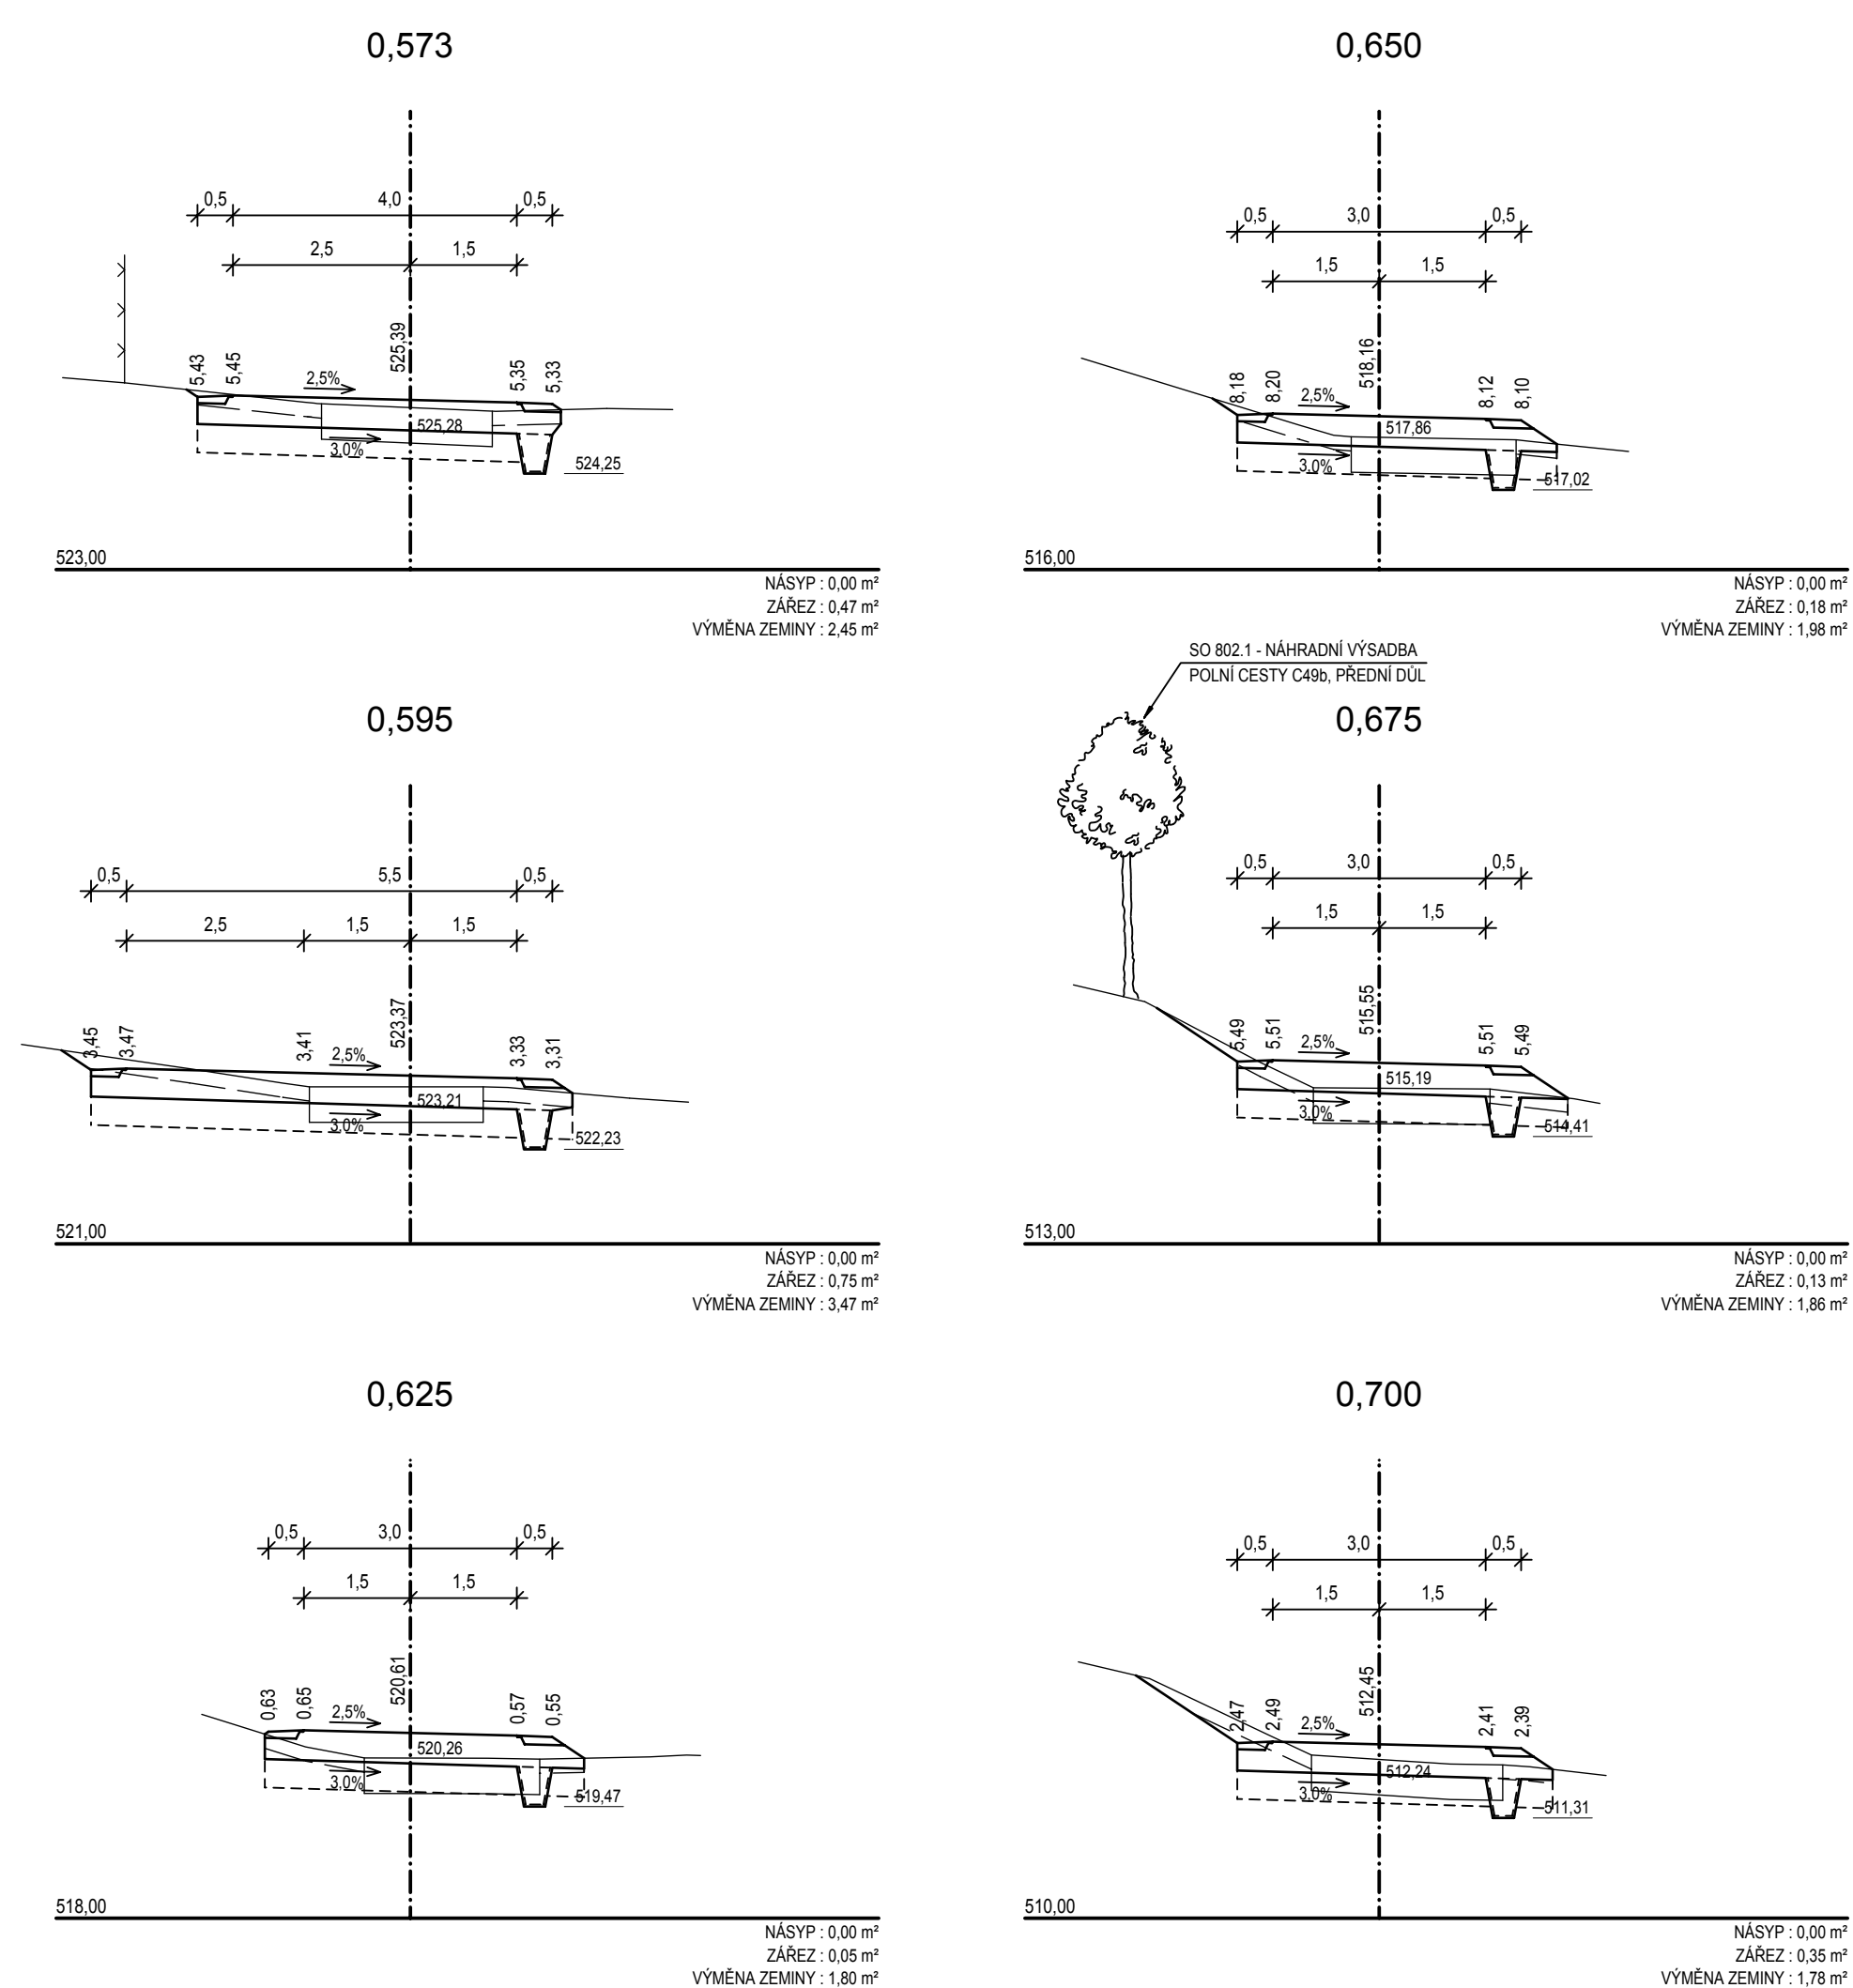


SO 102.1 - POLNÍ CESTA C 49, TYP B, PŘEDNÍ DŮL

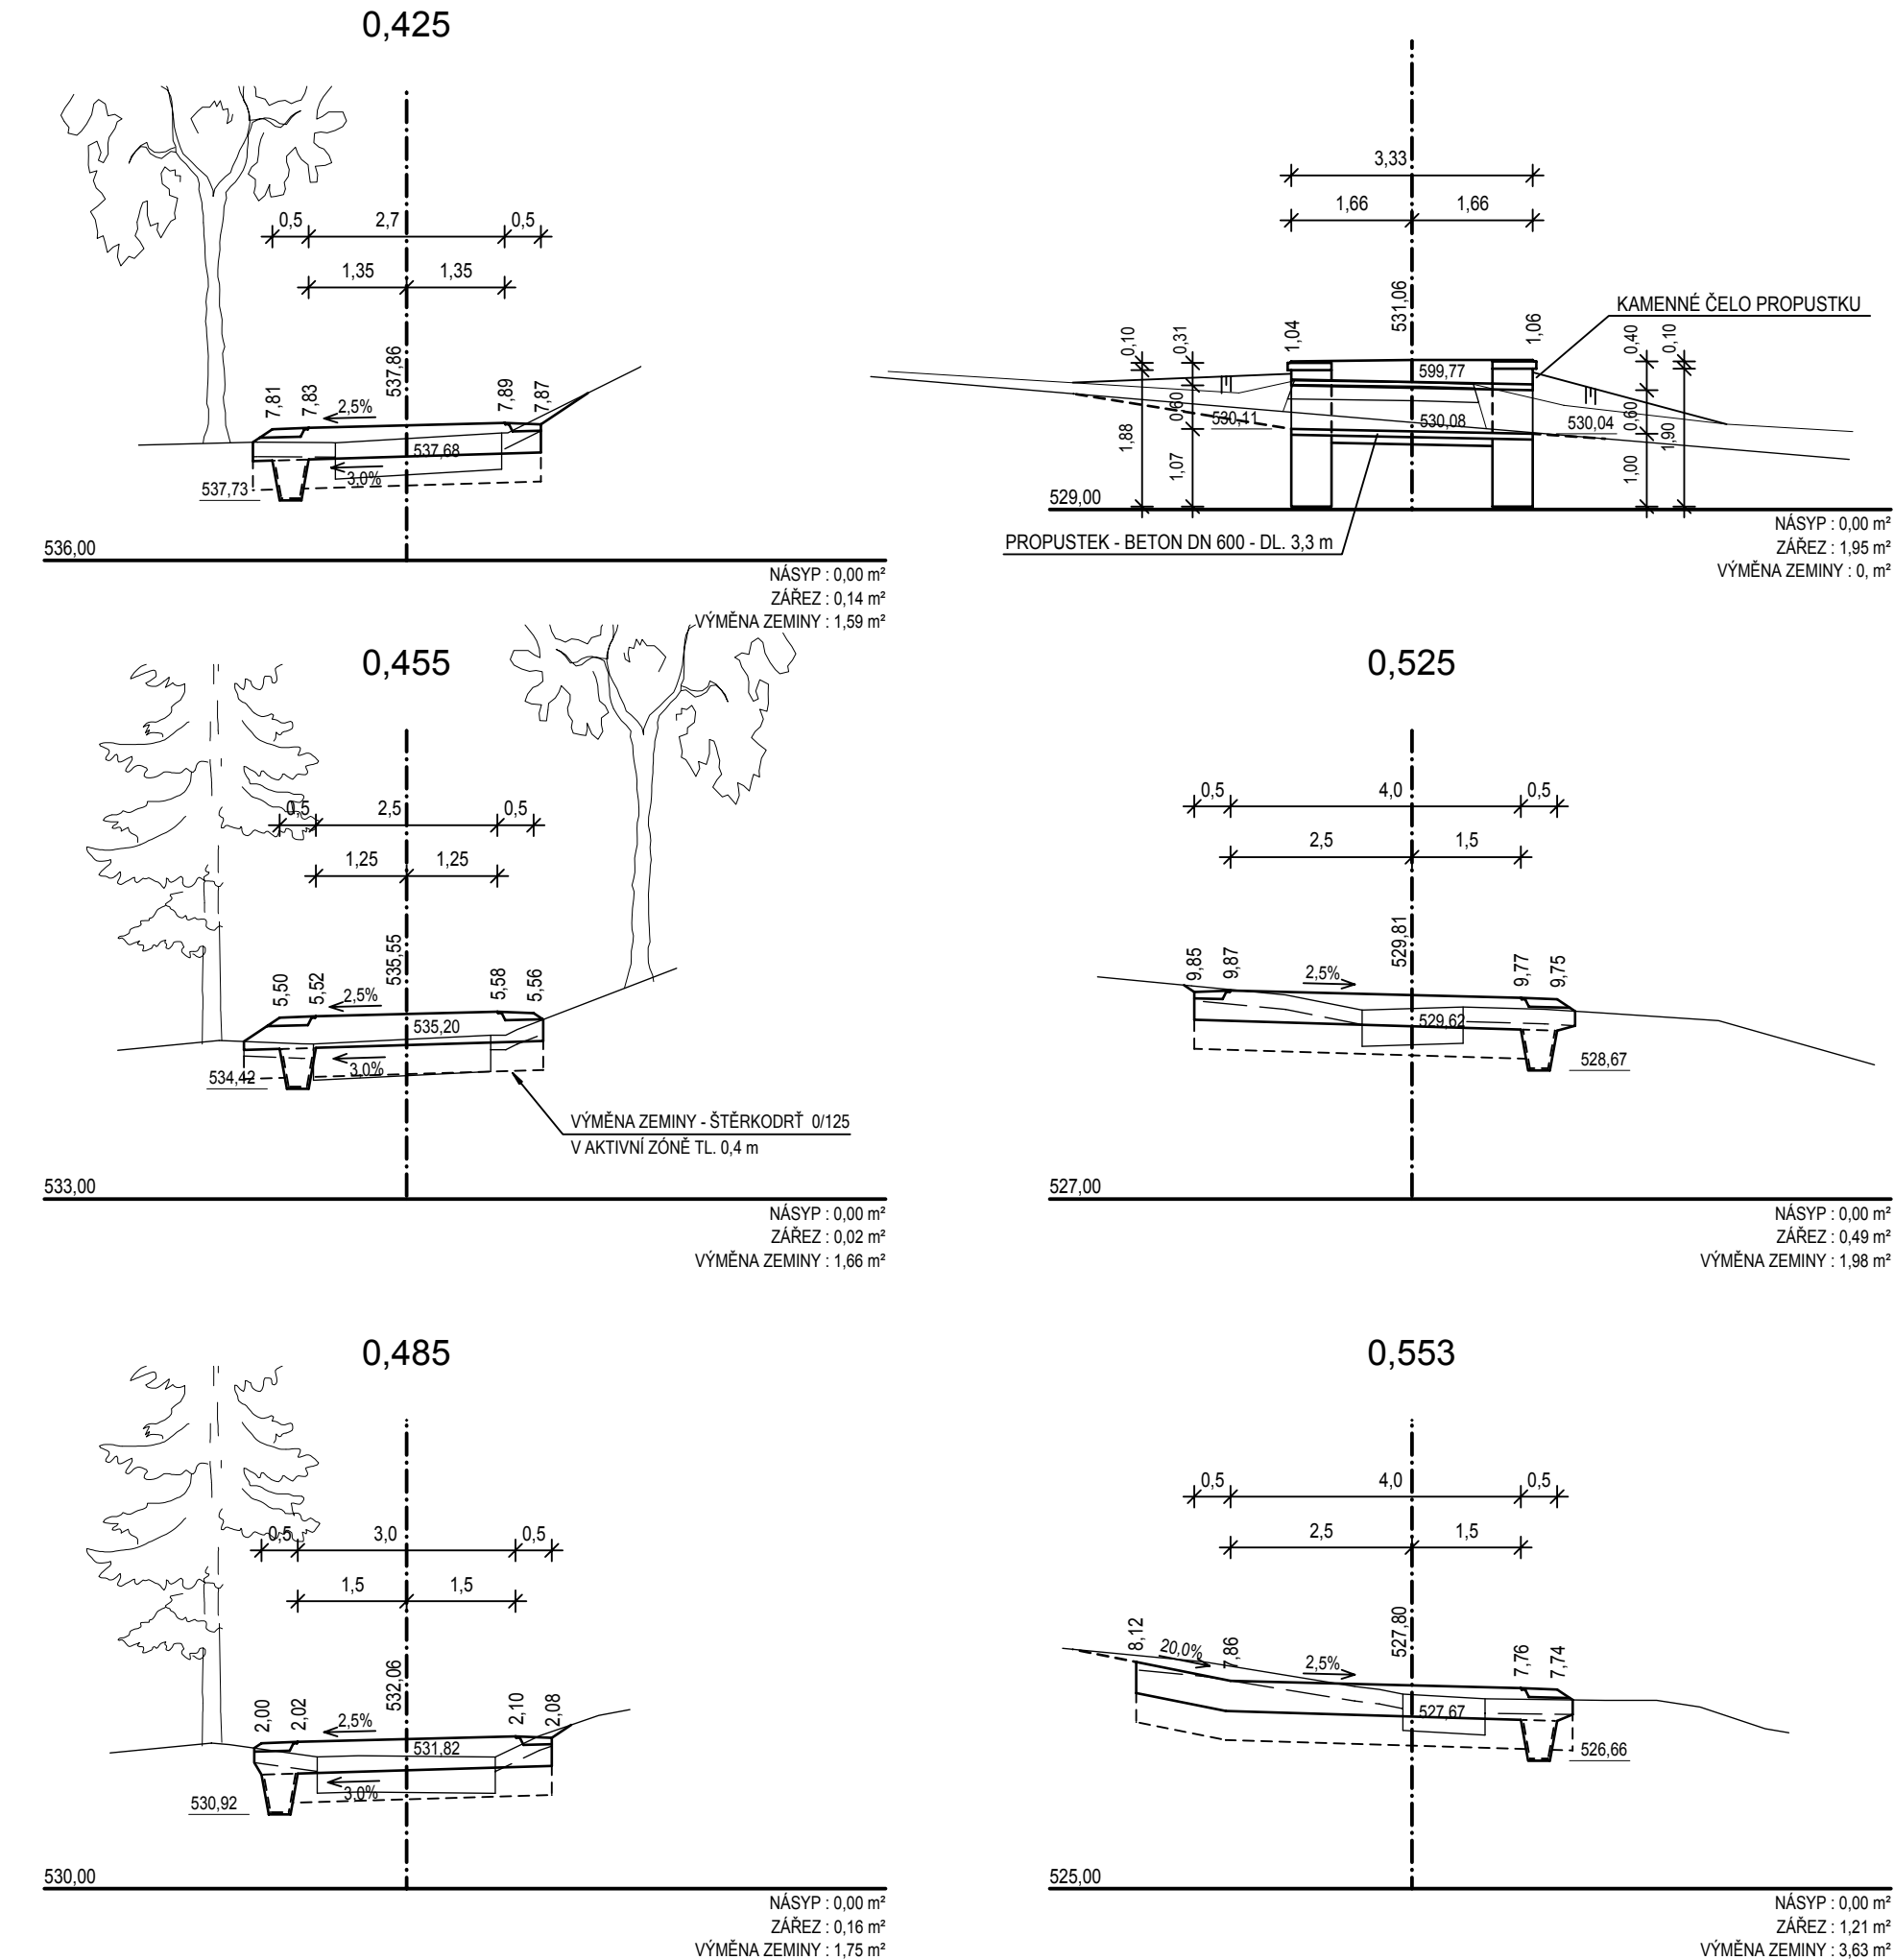

HL. PROJEKTANT ING. JIŘÍ ADAMEC	ZODP. PROJEKTANT <i>[Signature]</i>	VYPRACOVAL	KRESLIL	Kontroloval TOMÁŠ NEJMAN	PK Adamec, s.r.o. KOMENSKÉHO 42/1 561 51 LETOHRAD IČO: 274 82 456
MÍSTO STAVBY:	KLÁŠTEREC NAD ORLÍČÍ				FORMÁT 5 x A4
INVESTOR:	ČR, STÁTNÍ POZEMKOVÝ ÚŘAD, KRAJSKÝ POZEMKOVÝ ÚŘAD PRO PARDUBICKÝ KRAJ POBOČKA ÚSTÍ NAD ORLÍČÍ, TVARDOVA 1191, 562 01 ÚSTÍ NAD ORLÍČÍ				DATUM 02/2020
STAVBA:	REALIZACE SPOLEČNÝCH ZAŘÍZENÍ K.Ú. KLÁŠTEREC NAD ORLÍČÍ SO 102.1 - POLNÍ CESTA C 49, TYP B, PŘEDNÍ DŮL SO 802.1 - NÁHRADNÍ VÝSADBA POLNÍ CESTY C 49b, PŘEDNÍ DŮL SO 102.2 - POLNÍ CESTA C 49, TYP B, MEZI BRODEM A č.ev. 61				ÚČEL PDPS ČÍSLO ZAKÁZKY PK-18-4001 ARCH. ČÍSLO
OBSAH VÝKRESU:	PŘÍČNÉ ŘEZY km 0,425 - 0,825				MĚŘÍTKO: 1 : 100 Č. VÝKRESU: C.1.2.2.5