


Výkres pro zadávací dokumentaci KoPÚ v k. ú. Zalužany

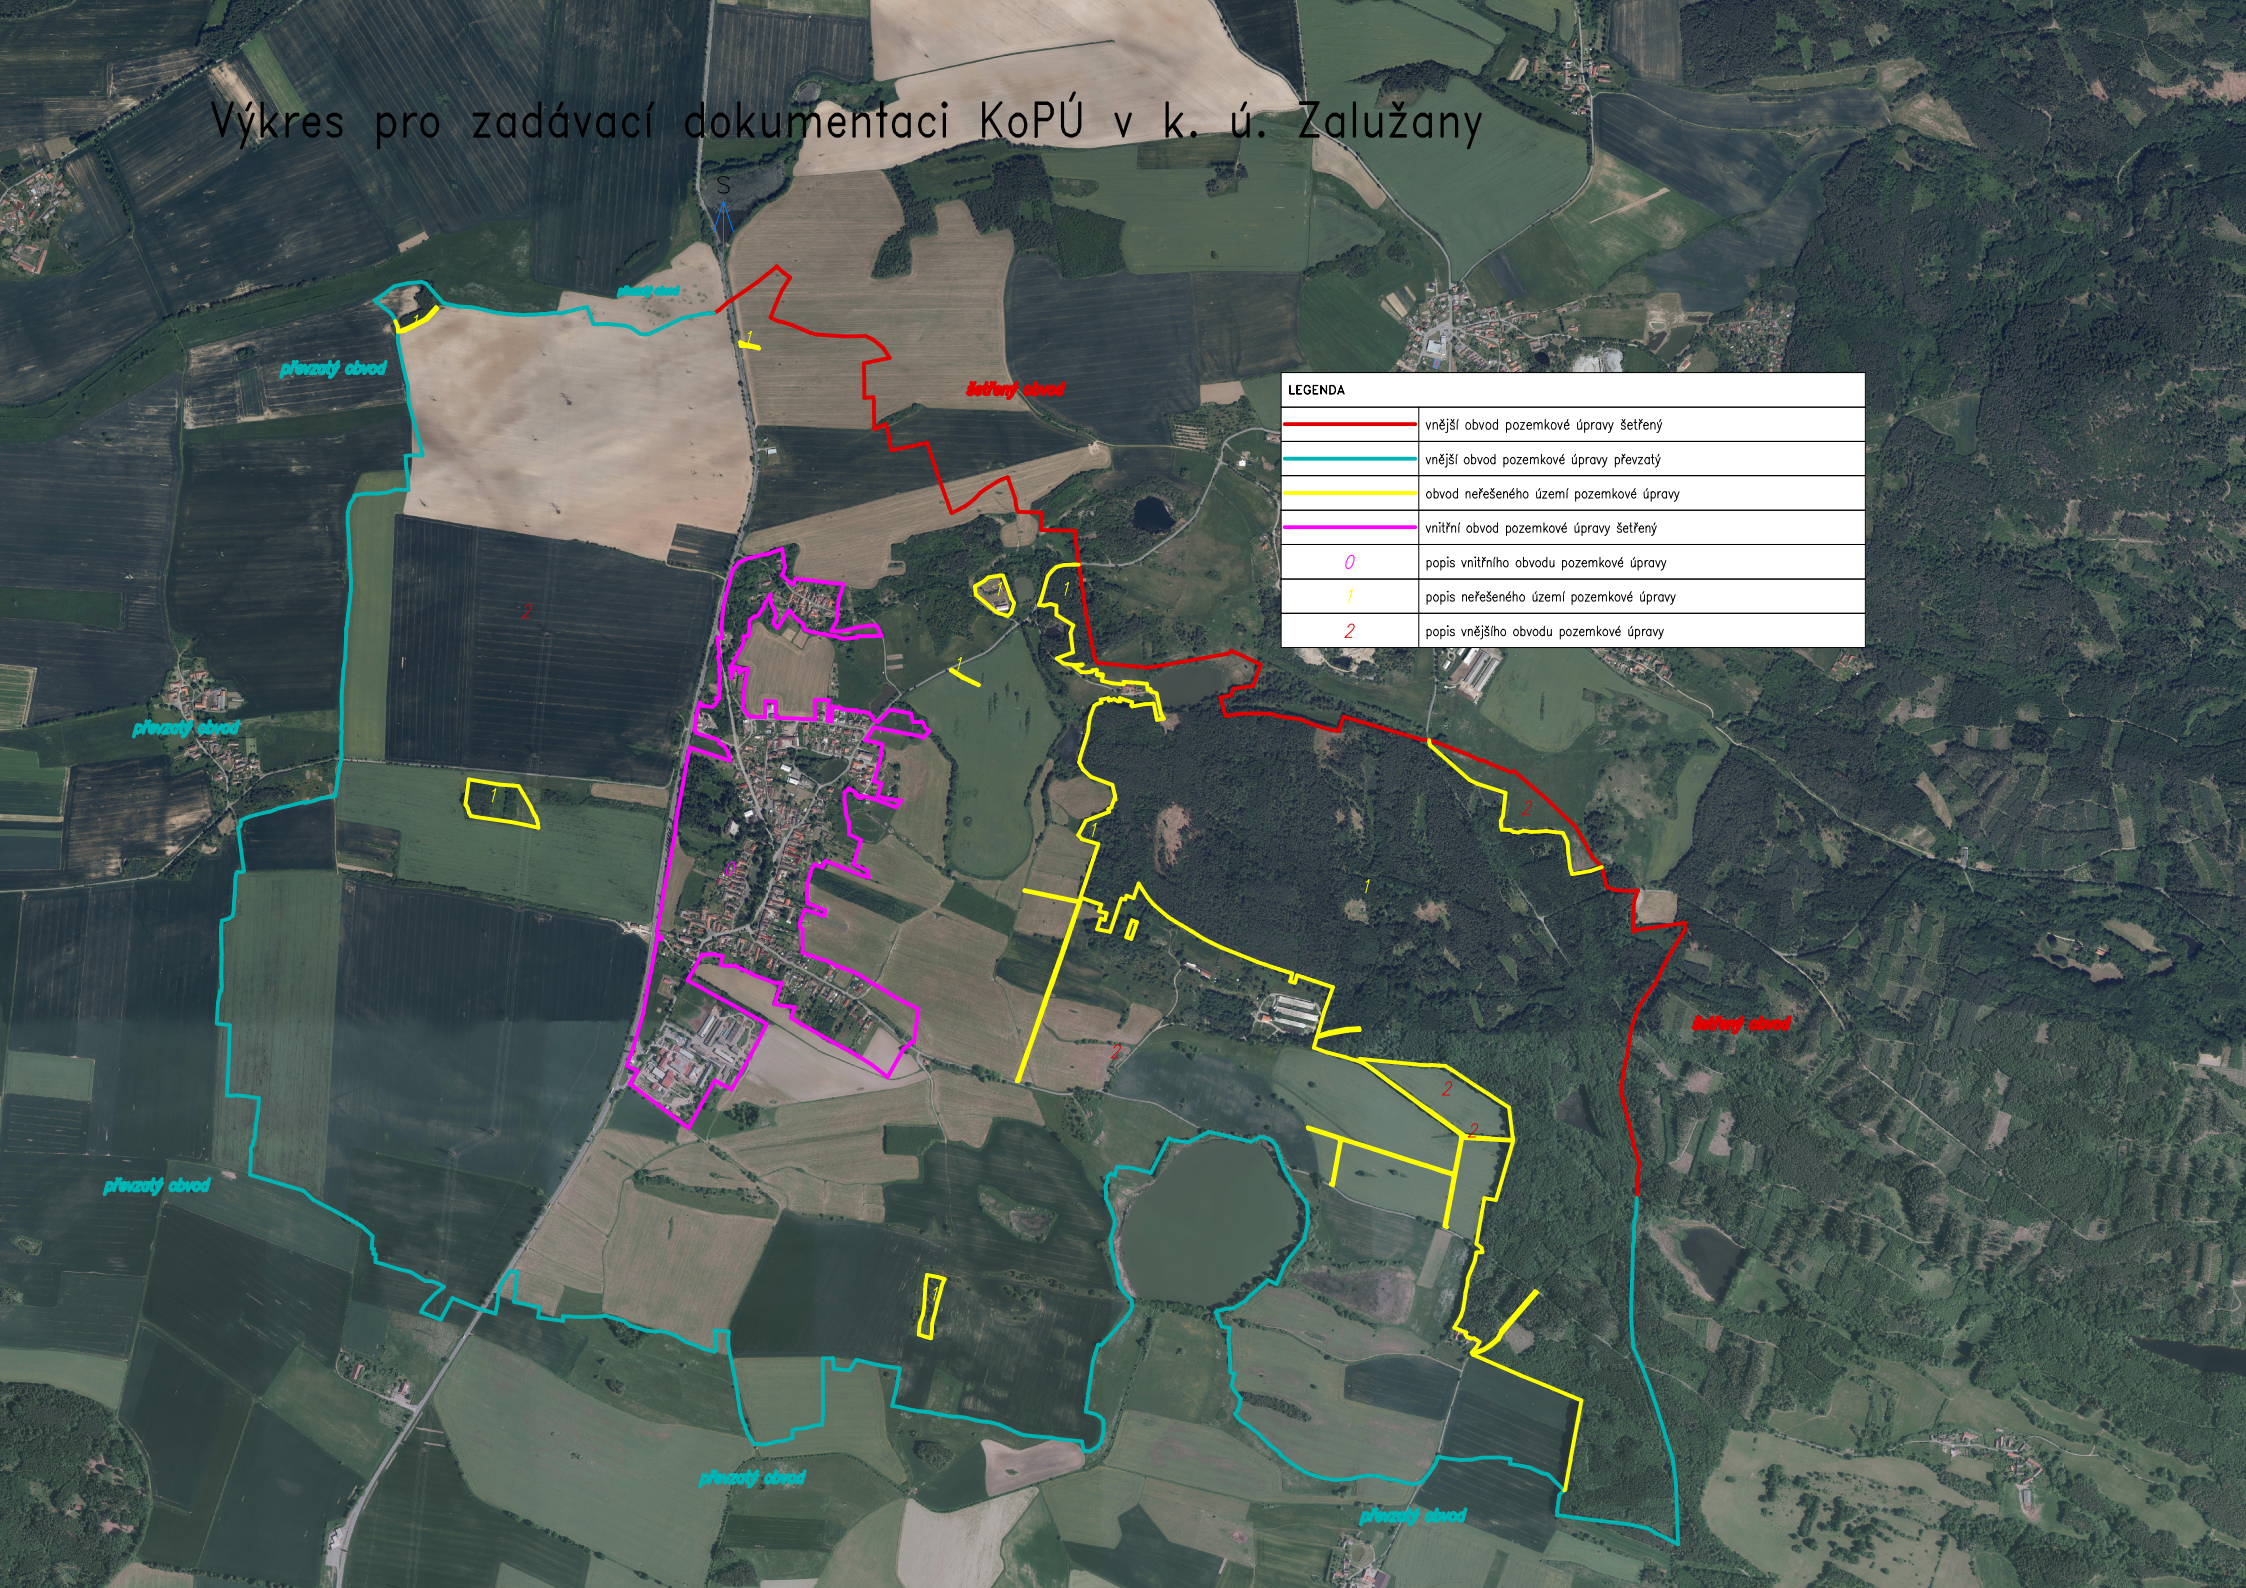

LEGENDA	
—	vnější obvod pozemkové úpravy šetřený
—	vnější obvod pozemkové úpravy převzatý
—	obvod neřešeného území pozemkové úpravy
—	vnitřní obvod pozemkové úpravy šetřený
0	popis vnitřního obvodu pozemkové úpravy
1	popis neřešeného území pozemkové úpravy
2	popis vnějšího obvodu pozemkové úpravy