
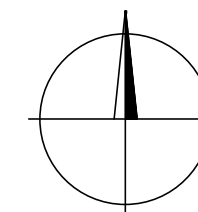


# PŘEHLEDNÁ SITUACE

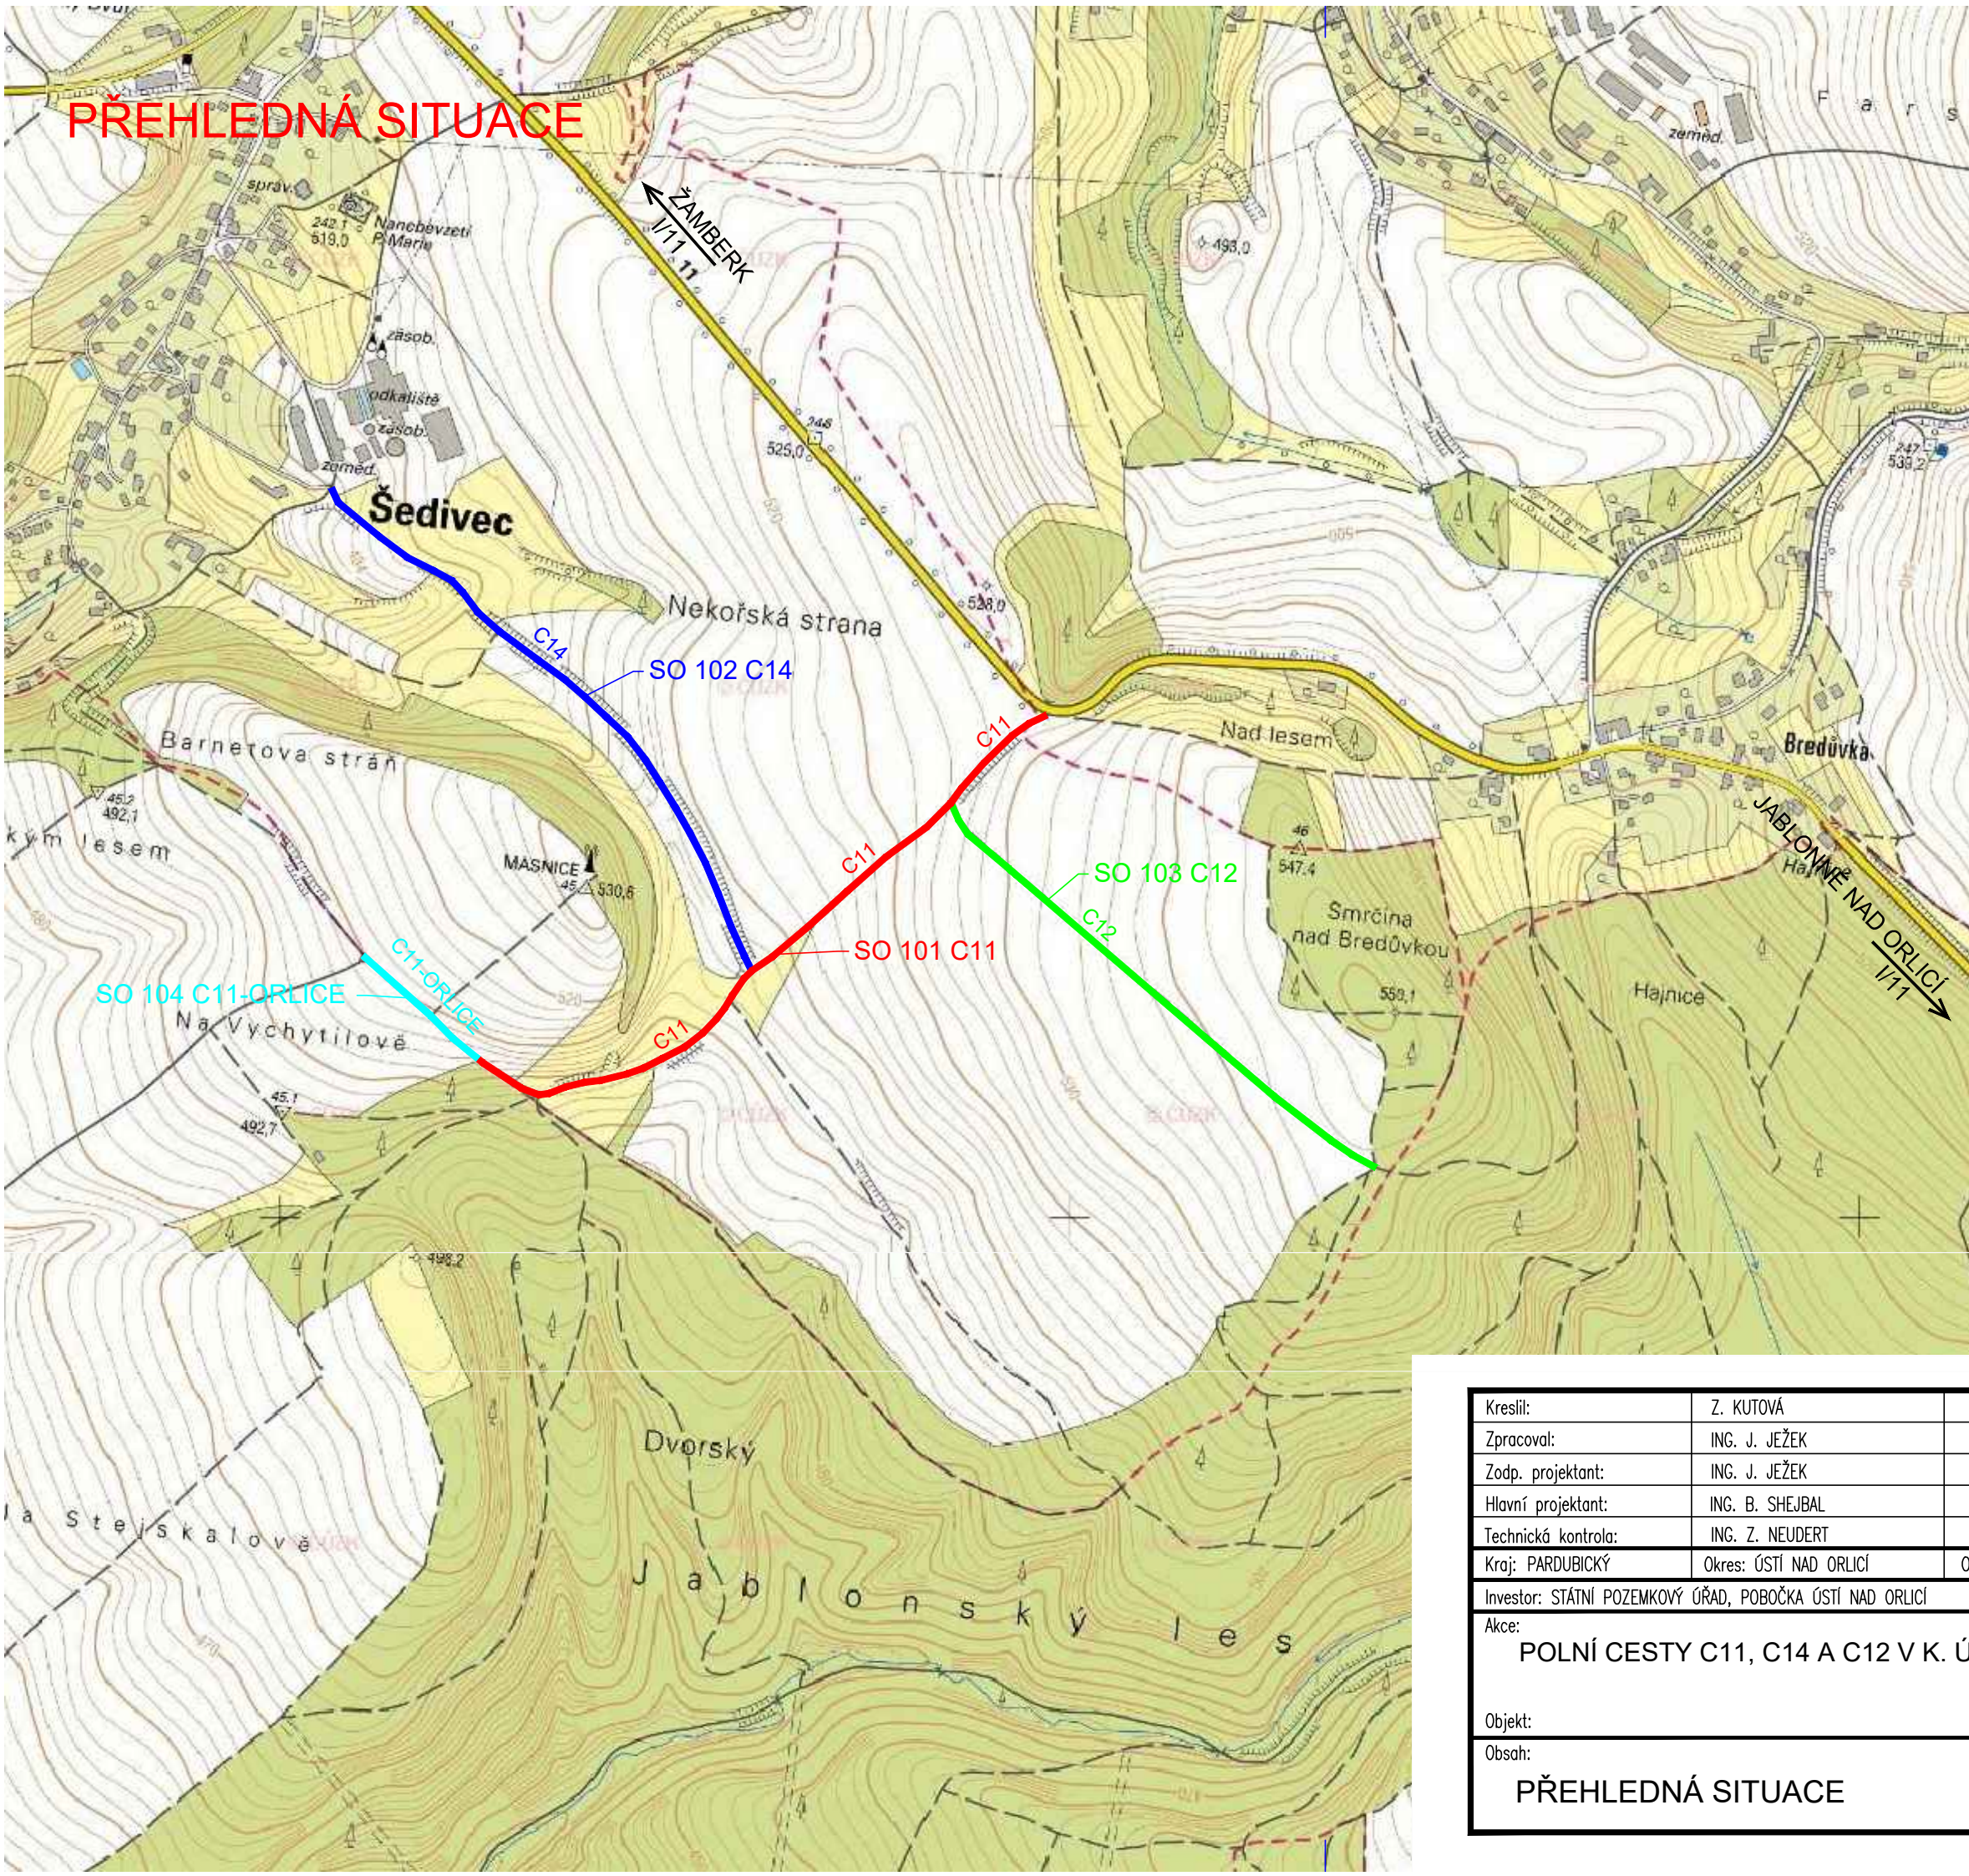

Kreslil:	Z. KUTOVÁ	<i>Kutová</i>
Zpracoval:	ING. J. JEŽEK	<i>Ježek</i>
Zodp. projektant:	ING. J. JEŽEK	<i>Ježek</i>
Hlavní projektant:	ING. B. SHEJBAL	<i>Shejbal</i>
Technická kontrola:	ING. Z. NEUDERT	<i>Neudert</i>
Kraj: PARDUBICKÝ	Okres: ÚSTÍ NAD ORLICÍ	Obec: ŠEDIVEC
Investor: STÁTNÍ POZEMKOVÝ ÚŘAD, POBOČKA ÚSTÍ NAD ORLICÍ		
Akce: POLNÍ CESTY C11, C14 A C12 V K. Ú. ŠEDIVEC		
Objekt: PŘEHLEDNÁ SITUACE		
Obsah: PŘEHLEDNÁ SITUACE		
Stupeň:	DSP	
Zak. č.:	4283 - 17 - 3	
Arch. č.:	3611	
Datum:	11/2017	
Formát:	2 A4	
Měřítko:	1 : 8 000	Číslo příl. výkresu:
Kóty:		B 1

**OPTIMA** spol. s r.o.  
PROJEKTOVÁ, INŽENÝRSKÁ A STAVEBNÍ ČINNOST  
Žižkova 738, 566 01 Vysoké Mýto  
tel.: 465 420 911  
e-mail: info@optima-vm.cz