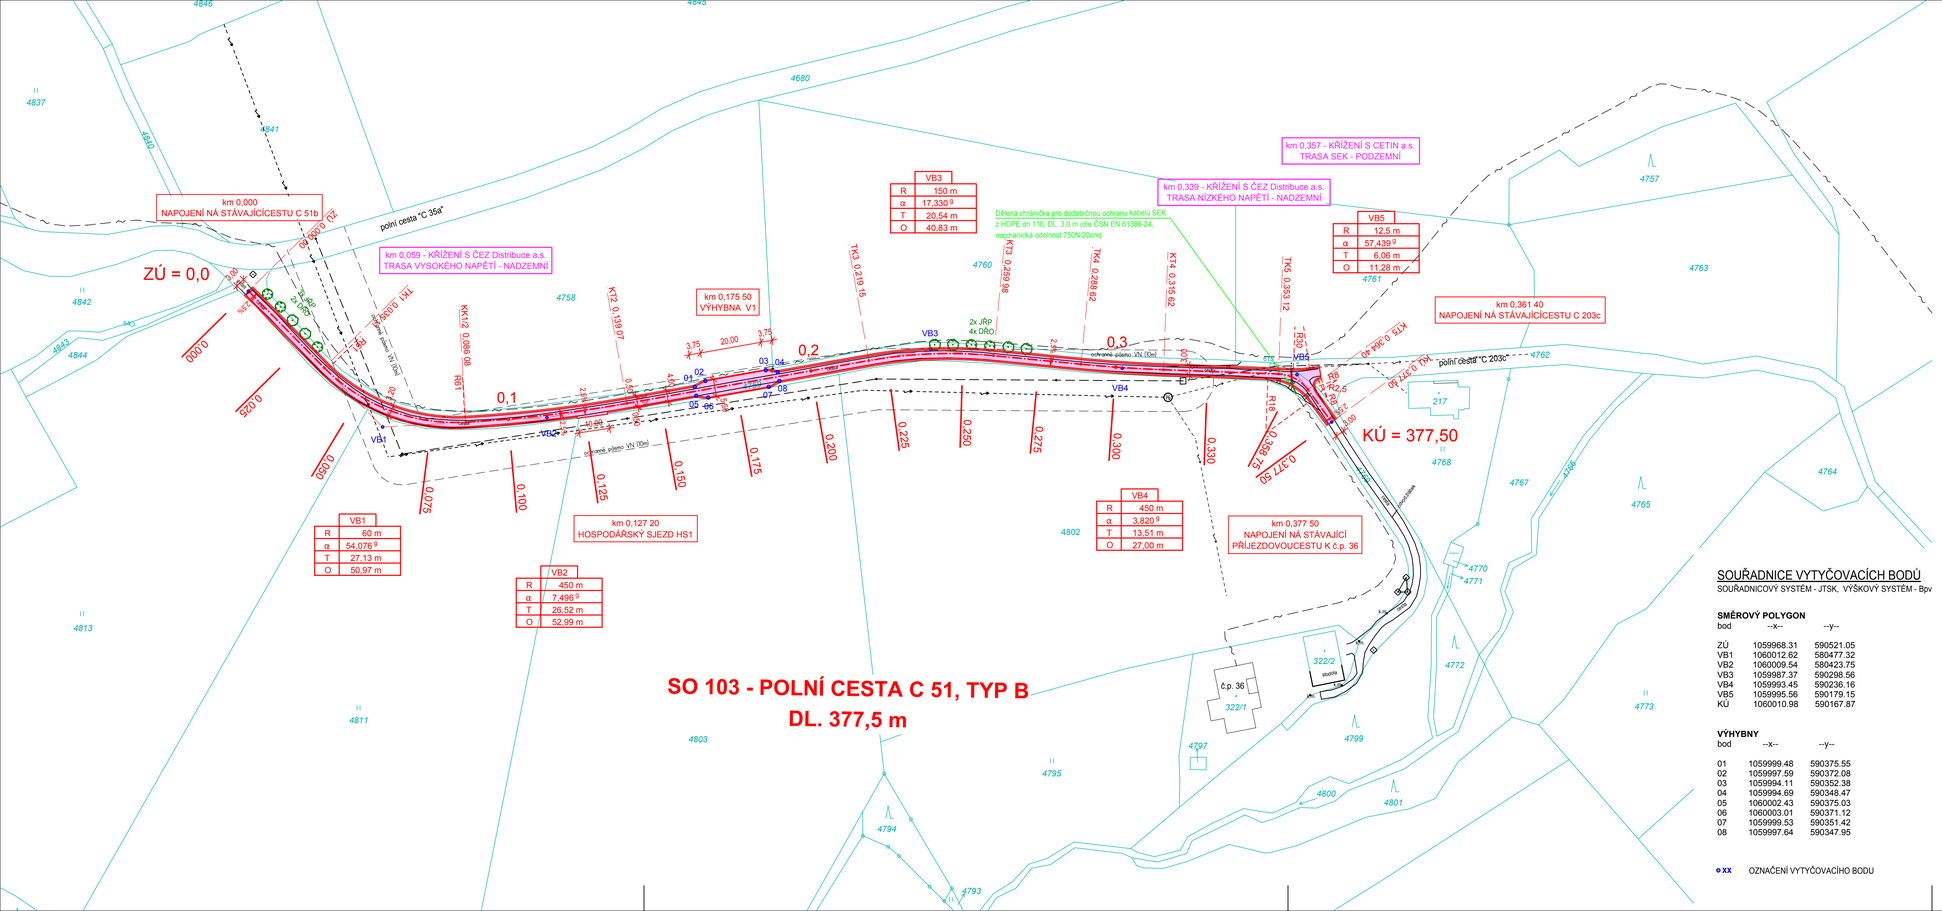

LEGENDA :

SO 103 - POLNÍ CESTA C 51, TYP B:

POLNÍ CESTA - KRYT DVOJVRSTVÝ NÁTĚR - 1245 m²
KONSTRUKCE B

KRAJNICE ZPEVNĚNÁ ŠTĚRKODRTÍ 0/32 (nebo R-MATERIÁLEM) - 365 m²

SO 803 - NÁHRADNÍ VÝSADBA POLNÍ CESTY C 51b:

SEZNAM DRUHŮ PRO VÝSADBU			
STROM, KEŘ	ZNAČKA	ZKRATKA	POČET (ks)
DŘÍN OBECNÝ *(Cornus mas)*		DŘO	6
JEŘÁB PTAČÍ *(Sorbus aucuparia)* *nebo odrůda Moravský sladkoplodý*		JŘP	5
CELKEM STROMŮ / KEŘŮ (ks)			**11 / 0**

STÁVAJÍCÍ INŽENÝRSKÉ SÍTĚ :

NADZEMNÍ VEDENÍ - VN do 35kV (ČEZ Distribuce, a.s.)
NADZEMNÍ VEDENÍ - NN do 1kV (ČEZ Distribuce, a.s.)
PODZEMNÍ VEDENÍ - SEK (CETIN a.s.)

SOUŘADNICE VYTYČOVACÍCH BODŮ

SOUŘADNICOVÝ SYSTÉM - JTSK, VÝŠKOVÝ SYSTÉM - Bpv

SMĚROVÝ POLYGON

bod	--x--	--y--
ZÚ	1059968.31	590521.05
VB1	1060012.62	580477.32
VB2	1060009.54	580423.75
VB3	1059987.37	590298.56
VB4	1059993.45	590236.16
VB5	1059995.56	590179.15
KÚ	1060010.98	590167.87

VÝHYBNY

bod	--x--	--y--
01	1059999.48	590375.55
02	1059997.59	590372.08
03	1059994.11	590352.38
04	1059994.69	590348.47
05	1060002.43	590375.03
06	1060003.01	590371.12
07	1059999.53	590351.42
08	1059997.64	590347.95

o xx OZNAČENÍ VYTYČOVACÍHO BODU

UPOZORNĚNÍ :

PŘED ZAHÁJENÍM ZEMNÍCH PRACÍ NUTNO VYTYČIT
VŠECHNA STÁVAJÍCÍ PODZEMNÍ VEDENÍ A OZNAČIT NA TERÉNU !!

HL. PROJEKTANT	ZODP. PROJEKTANT	VYPRACOVAL	KRESLIL	KONTROLOVAL
ING. JIŘÍ ADAMEC				TOMÁŠ NEJMAN

PK Adamec, s.r.o.
KOMENSKÉHO 42/1
561 51 LETOHRAD
IČO: 274 82 456

MÍSTO STAVBY:	KLÁŠTEREC NAD ORLICÍ		
INVESTOR:	ČR, STÁTNÍ POZEMKOVÝ ÚŘAD, KRAJSKÝ POZEMKOVÝ ÚŘAD PRO PARDUBICKÝ KRAJ POBOČKA ÚSTÍ NAD ORLICÍ, TVARDKOVA 1191, 562 01 ÚSTÍ NAD ORLICÍ	FORMÁT	4 x A4
		DATUM	02/2020
STAVBA:	**REALIZACE SPOLEČNÝCH ZAŘÍZENÍ k.ú. KLÁŠTEREC NAD ORLICÍ** **SO 103 - POLNÍ CESTA C 51, TYP B** **SO 803 - NÁHRADNÍ VÝSADBA POLNÍ CESTY C 51b**	ÚČEL	PDPS
		ČÍSLO ZAKÁZKY	PK-18-4001
		ARCH. ČÍSLO	
OBSAH VÝKRESU:	**SITUACE**	MĚŘÍTKO:	**1 : 1000**
		Č. VÝKRESU:	**C.1.3.2.1**