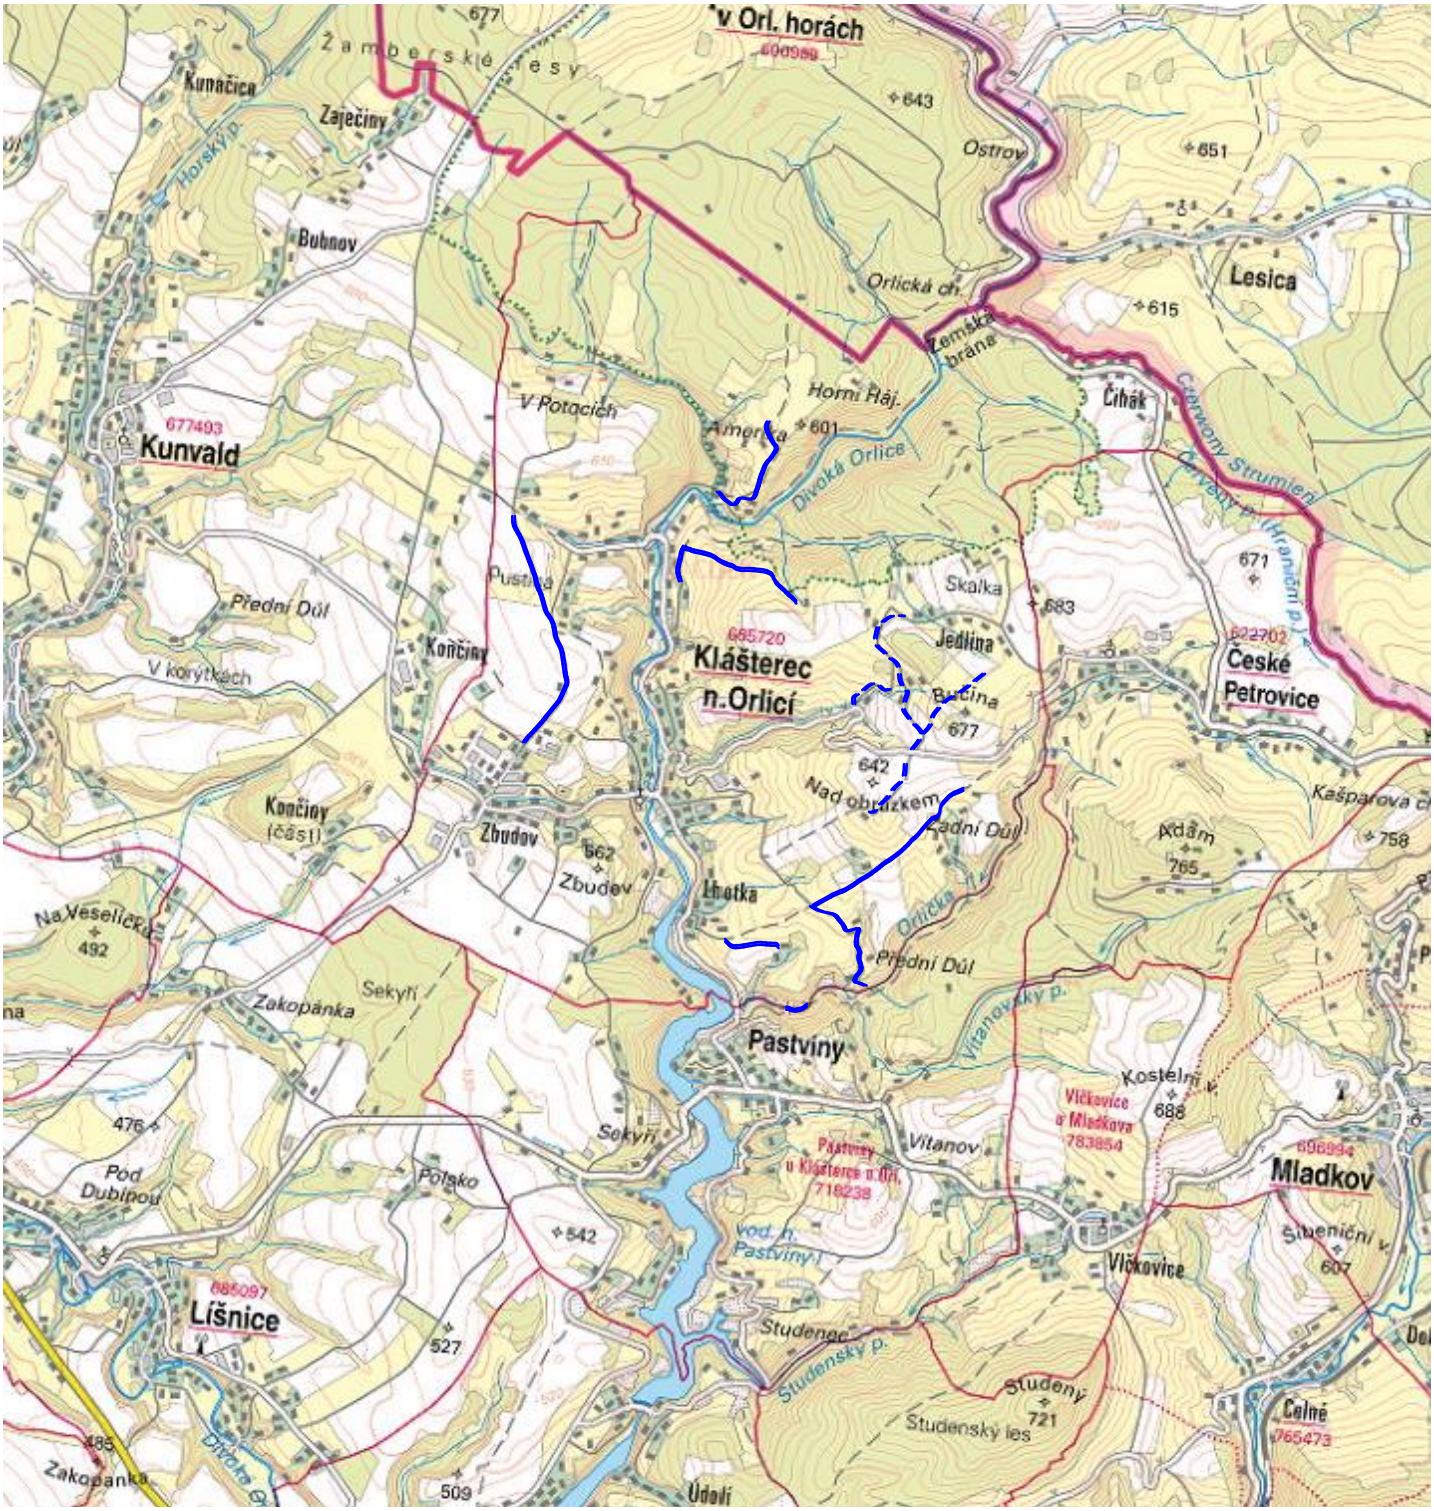

STAVBA POLNÍCH CEST + NÁHRADNÍ VÝSADBA

NÁHRADNÍ VÝSADBA

HL. PROJEKTANT	ZODP. PROJEKTANT	VYPRACOVAL	KRESLIL	KONTROLOVAL
ING. JIŘÍ ADAMEC				TOMÁŠ NEJMAN

PK Adamec, s.r.o.
KOMENSKÉHO 42/1
561 51 LETOHRAD
IČO: 274 82 456

MÍSTO STAVBY:	KLÁŠTEREC NAD ORLICÍ
INVESTOR:	ČR, STÁTNÍ POZEMKOVÝ ÚŘAD, KRAJSKÝ POZEMKOVÝ ÚŘAD PRO PARDUBICKÝ KRAJ POBOČKA ÚSTÍ NAD ORLICÍ, TVARDKOVA 1191, 562 01 ÚSTÍ NAD ORLICÍ
STAVBA:	**REALIZACE SPOLEČNÝCH ZAŘÍZENÍ k.ú. KLÁŠTEREC NAD ORLICÍ**
OBSAH VÝKRESU:	**SITUACE ŠIRŠÍCH VZTAHŮ**

FORMÁT	1 x A4
DATUM	02/2020
ÚČEL	PDPS
ČÍSLO ZAKÁZKY	PK-18-4001
ARCH. ČÍSLO	
MĚŘÍTKO:	**1 : 50 000**
Č. VÝKRESU:	**B.1**