



LAPAČ SPLAVENIN 1:25


ŘEZ A - A'

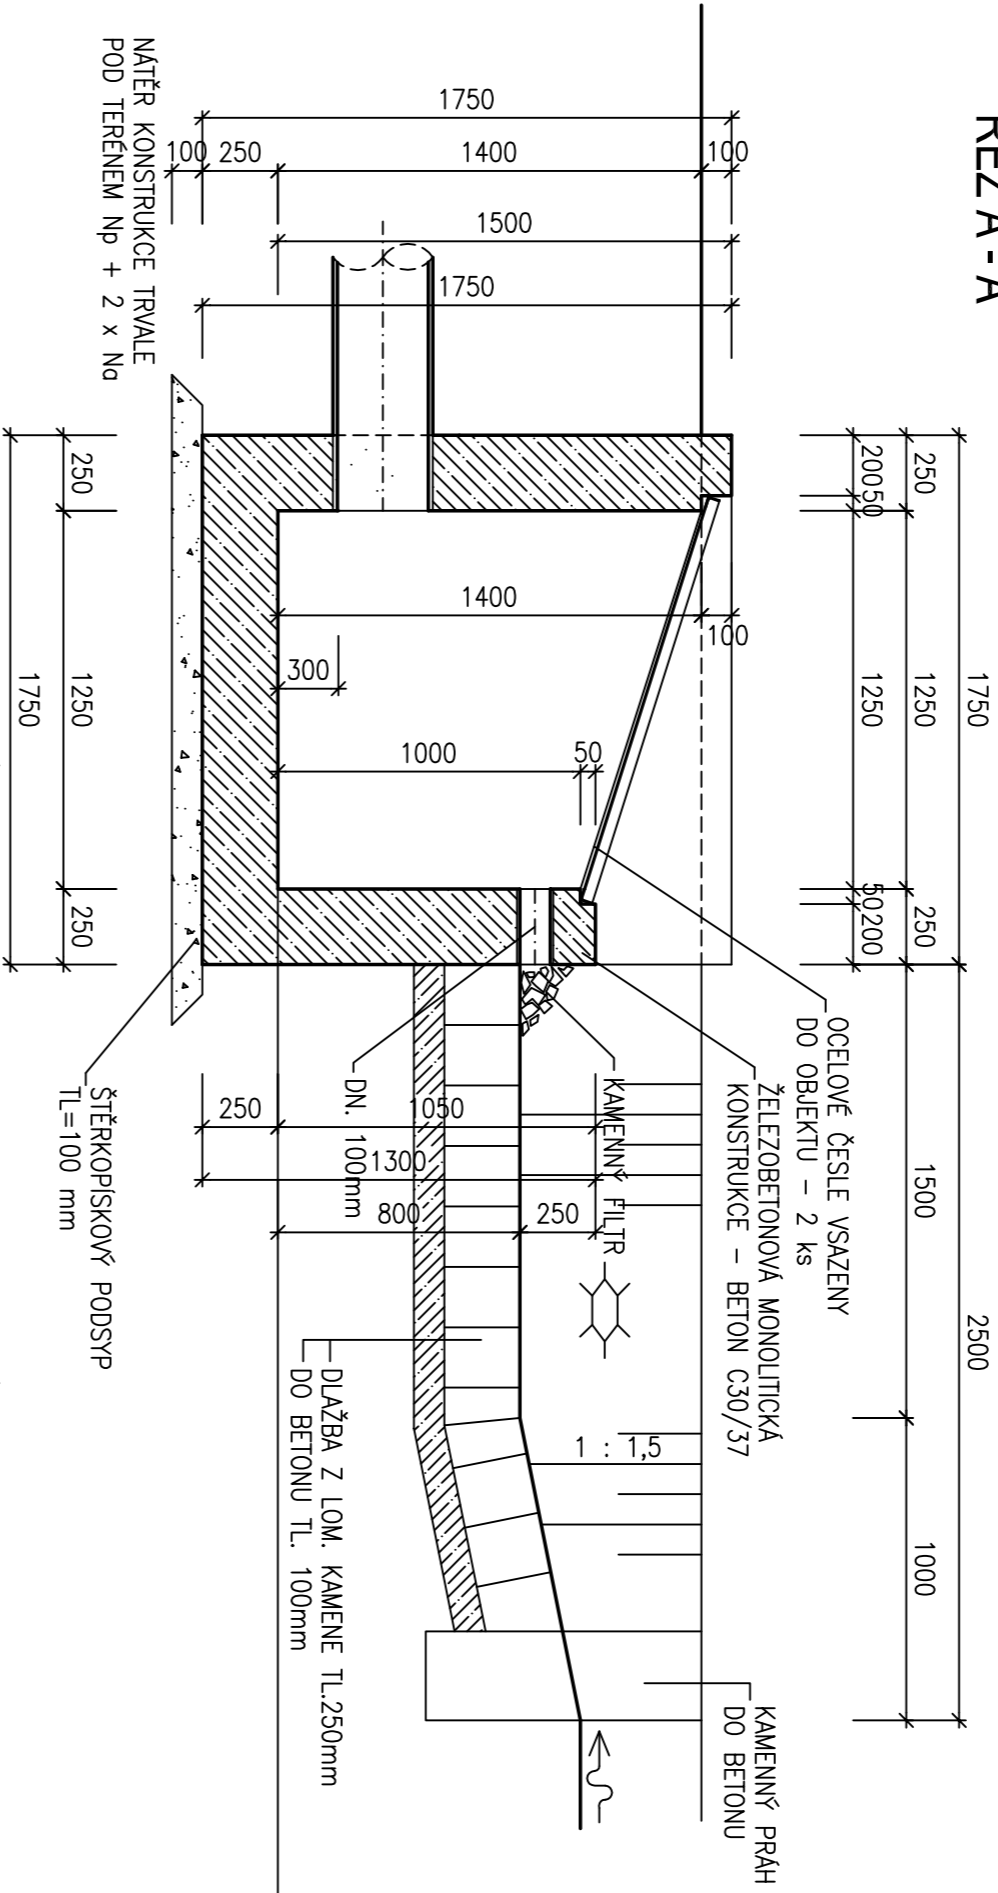


ŘEZ C - C'

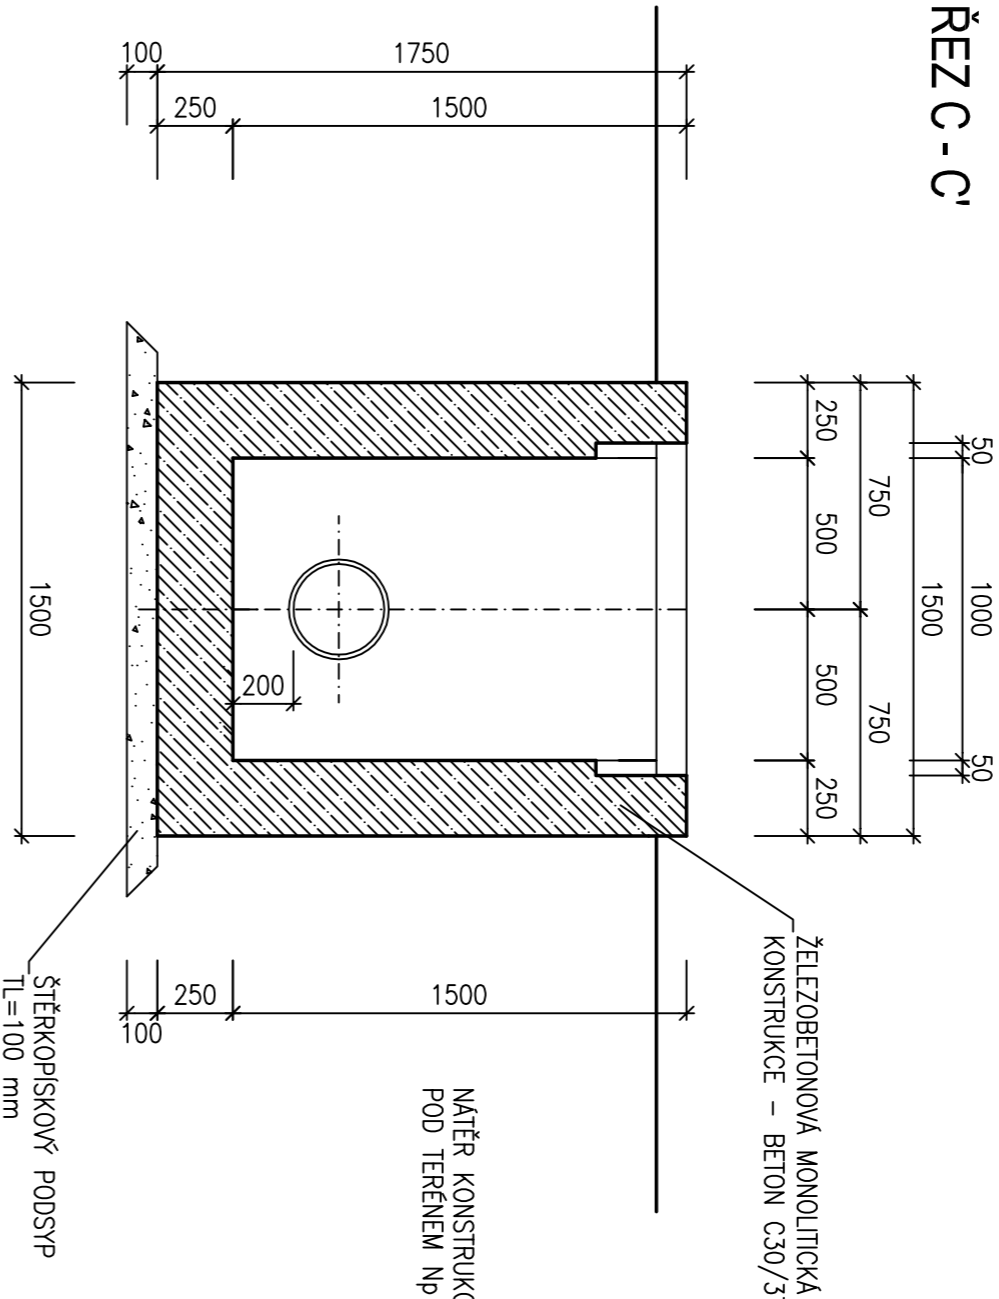


ŘEZ B - B'

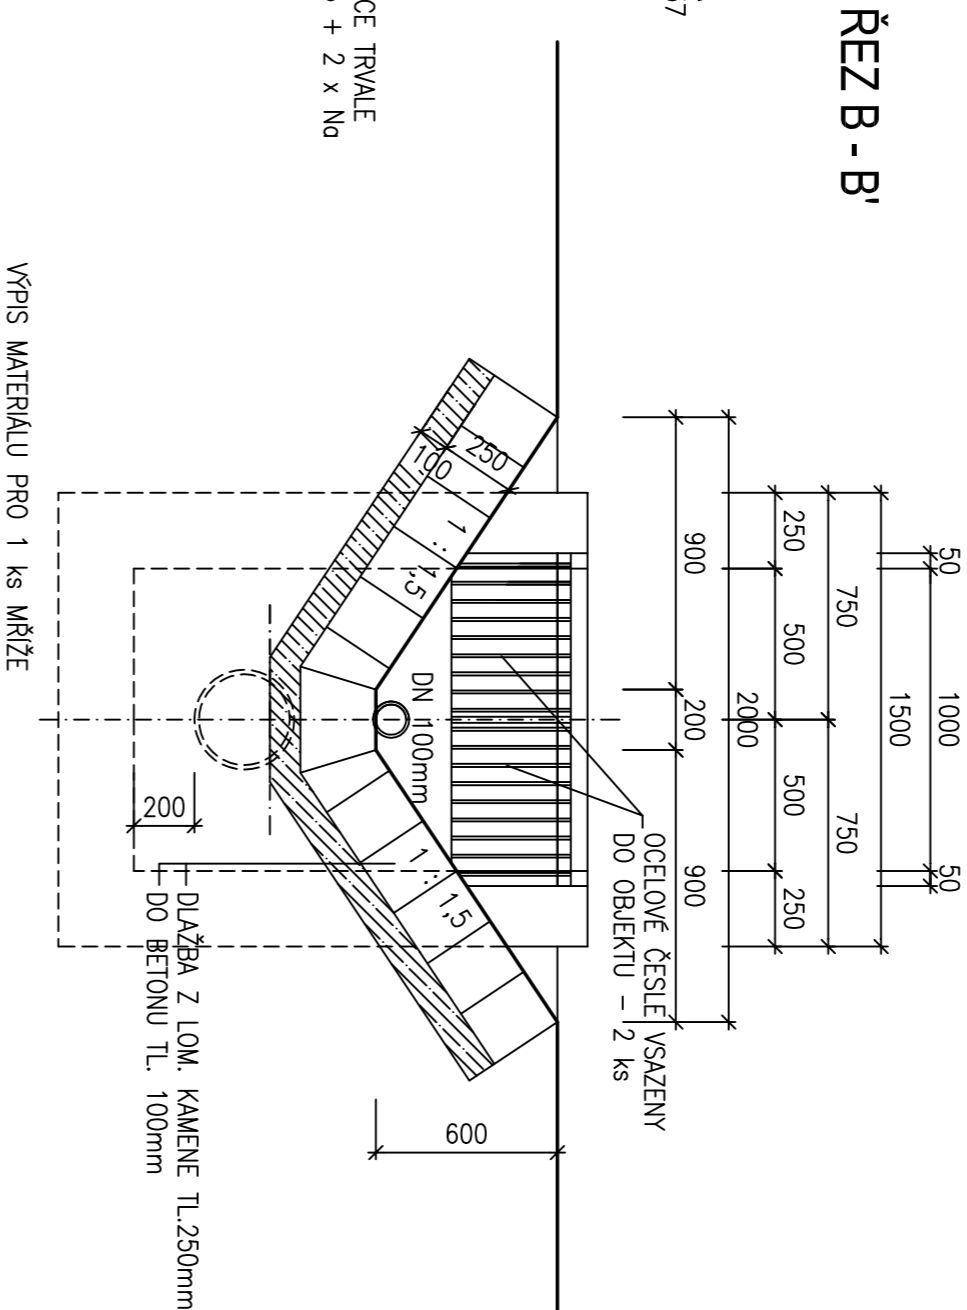

PŮDORYS

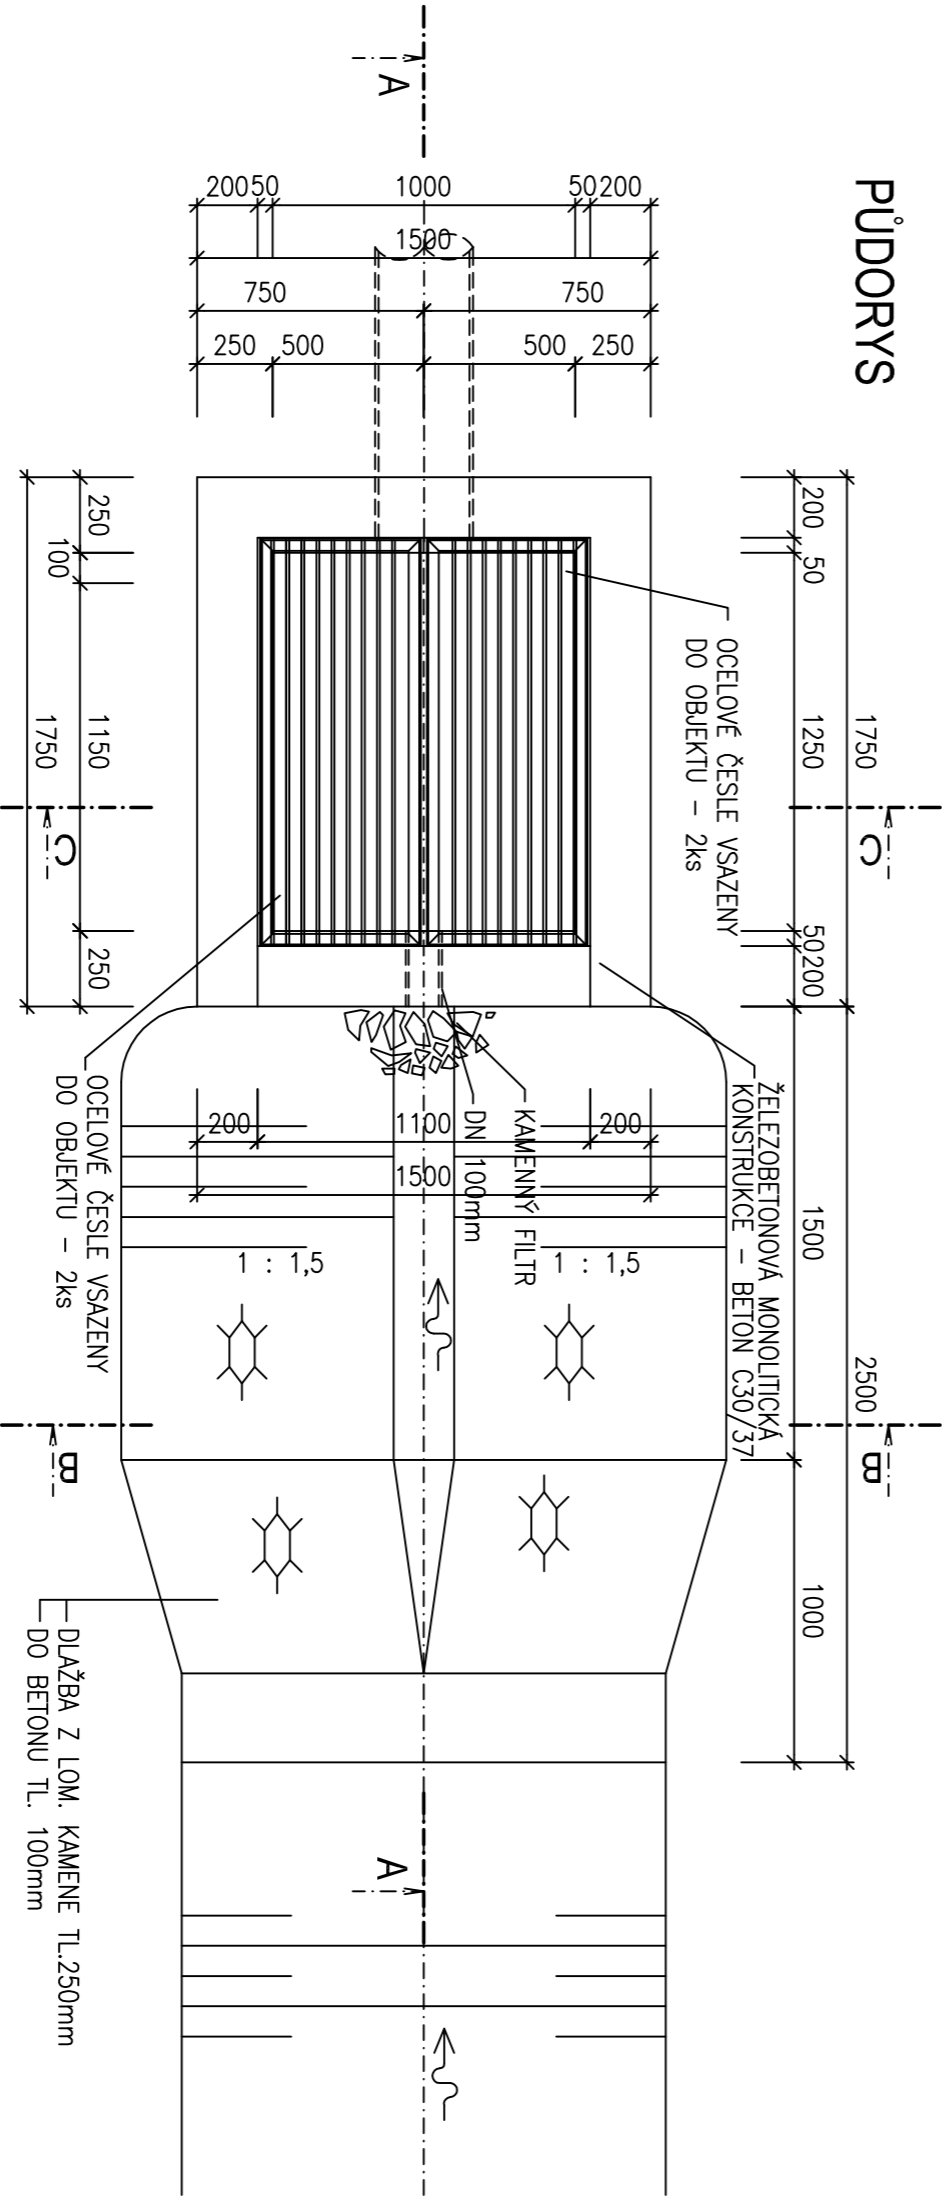

OCELOVÁ MŘÍŽ

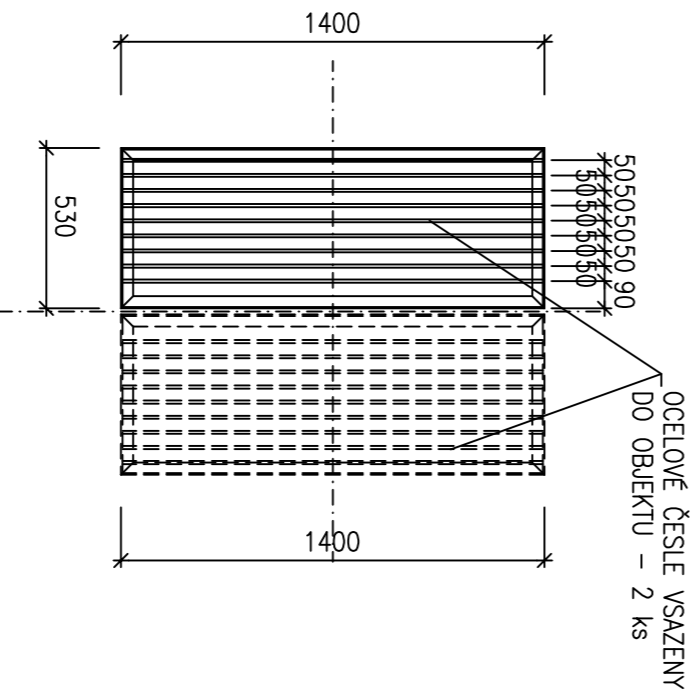

POPIS	PROŘEZ mm	KUSŮ	DELKA v m	HMOTNOST
MŘÍŽ	L 50/50/5	2	0,53	1,06
	L 50/50/5	2	1,40	2,80
	Ø 12mm	9	1,39	0,889
CELKEM				28,5

POZNÁMKY:
OCEL KARI SÍŤE 150x150x8mm
PRO JEDEN OBJEKT LAPAČE JSOU NUTNÉ DVE OCELOVÉ MŘÍŽE

Kreslí:	ŠENOHA J.	Projekční firma:	OPTIMA spol. s r.o.
Zpracoval:	ŠENOHA J.	Adresa:	PRÁŽSKÁ, INŽENÝRSKÁ A STAVEBNÍ ČINNOST
Hlavní projektant:	Ing. ŠENOHA J.	Telefon:	Zlínovo 738, 508 01 Vyškov
Technická kontrola:	Ing. ŠENOHA J.	Fax:	848 420 911
Kopie:	PROJEKTOR	Obec:	Česká Třebová
Investor:	STANÍK POZEMKOVÝ ÚŘAD, MĚSTO ČESKÁ TŘEBOVÁ	Stupeň:	OSP
Měřítko:	1:25	Číslo kresly:	4207-16-3
Objekt:	SO 101 CESTA 1 A 5	Datum:	30.03.2018
Formát:	A4	Formát:	3 A4
Číslo příl. výřezu:	C.1.8		