


DRUH POVRCHU
KATASTRÁLNI UZEMÍ

ŠTĚRKOVÁ CESTA
ČESKÁ TŘEBOVÁ – LHOTKA

PODÉLNÝ PROFIL 1 : 1000/100

R=100
T=3.70
Y=0.07
1.5986

Y=0.07

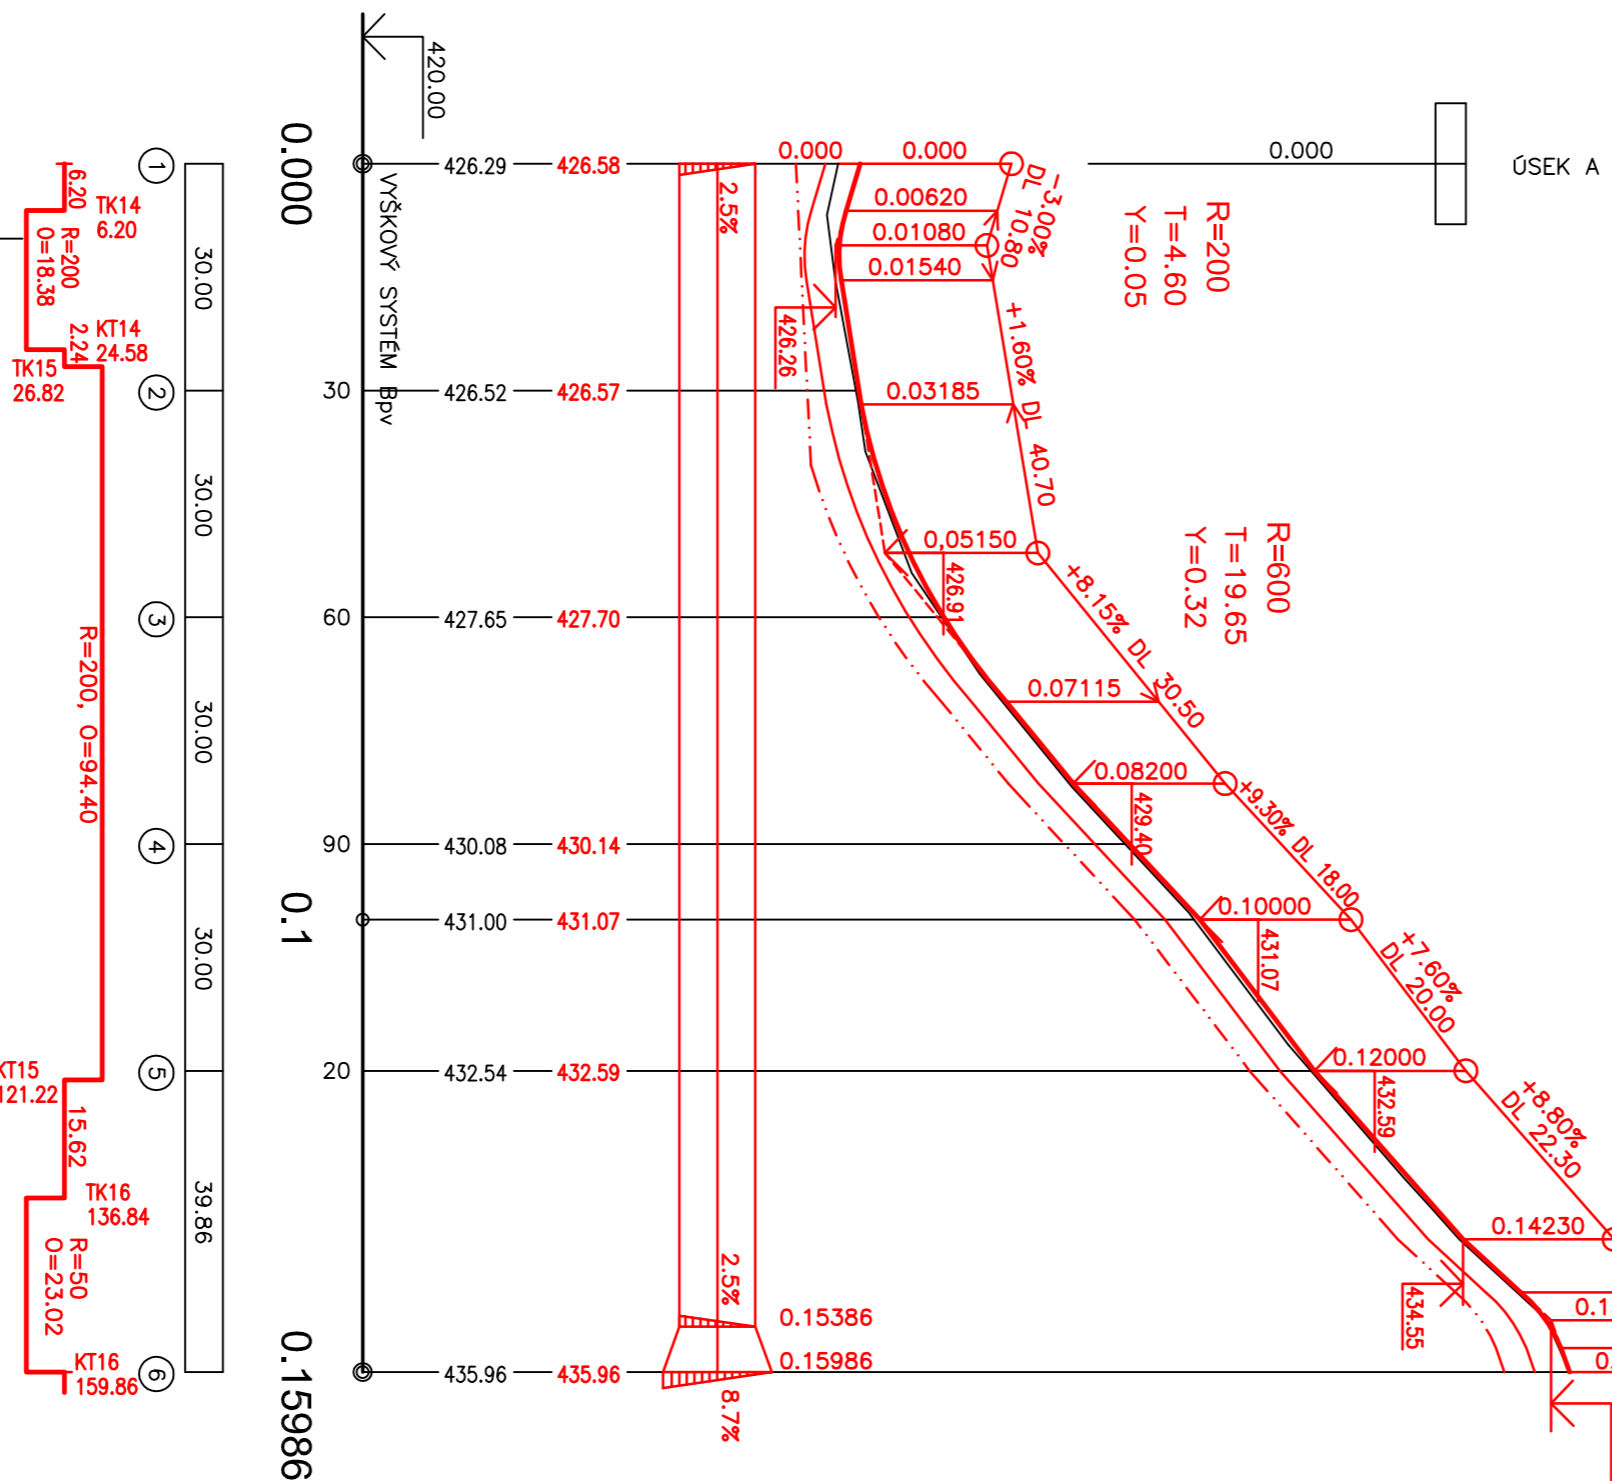

SKLONOVÉ POMĚRY

PŘÍČNÝ SKLON


KÓTY NIVELETY
KÓTY TERÉNU
SROVNÁVACÍ ROVINA
STANIČENÍ V KM

VZDÁLENOST PŘÍČNÝCH ŘEZŮ V m

ČÍSLA PŘÍČNÝCH ŘEZŮ

SMĚROVÉ POMĚRY

Kreslí:		
Zpracoval:	ŠENOMA J.	
Zlep. projektant:	ŠENOMA J.	<i>Šenoma J.</i>
Hlavní projektant:	Ing. ŠEDLÁK, B.	
Technická kontrola:	Ing. ŠEDLÁK, B.	
Kaři PARODIČEK	Dle:	Dle: Časid Teboř
Investor: STÁTNÍ PODNIKOVÝ ÚŘAD, MĚSTO ČESKÁ TRBOŘA		
Místo:	REALIZACE SPOLEČNÝCH ZAŘÍZENÍ	
	V K.Ú. PARNIK - CESTA 1 A 5	
Objekt: SO 102 CESTY ÚSEK A K.M.I. 17630 - 1.204 A ÚSEK B		
Osada:		
PODÉLNÝ PROFIL		



spol. s r.o.
PROJEKTOVÁ, INŽENÝRSKÁ A STAVEBNÍ KANCELÁŘ
Zlázova 739, 566 01 Vysoke Myto
Tel.: 465 420 911
e-mail: info@optima-vm.cz

DSF

Zak. č.: 4207-16-3

Arch. č.: 3335

Datum: 02/2018

Formát: 3 M

Mě.: Číslo příl. výkresu

1:1000/100 C.2.4

Kódy: m