



SCHEMATICKÝ PODÉLNÝ ŘEZ

1:50

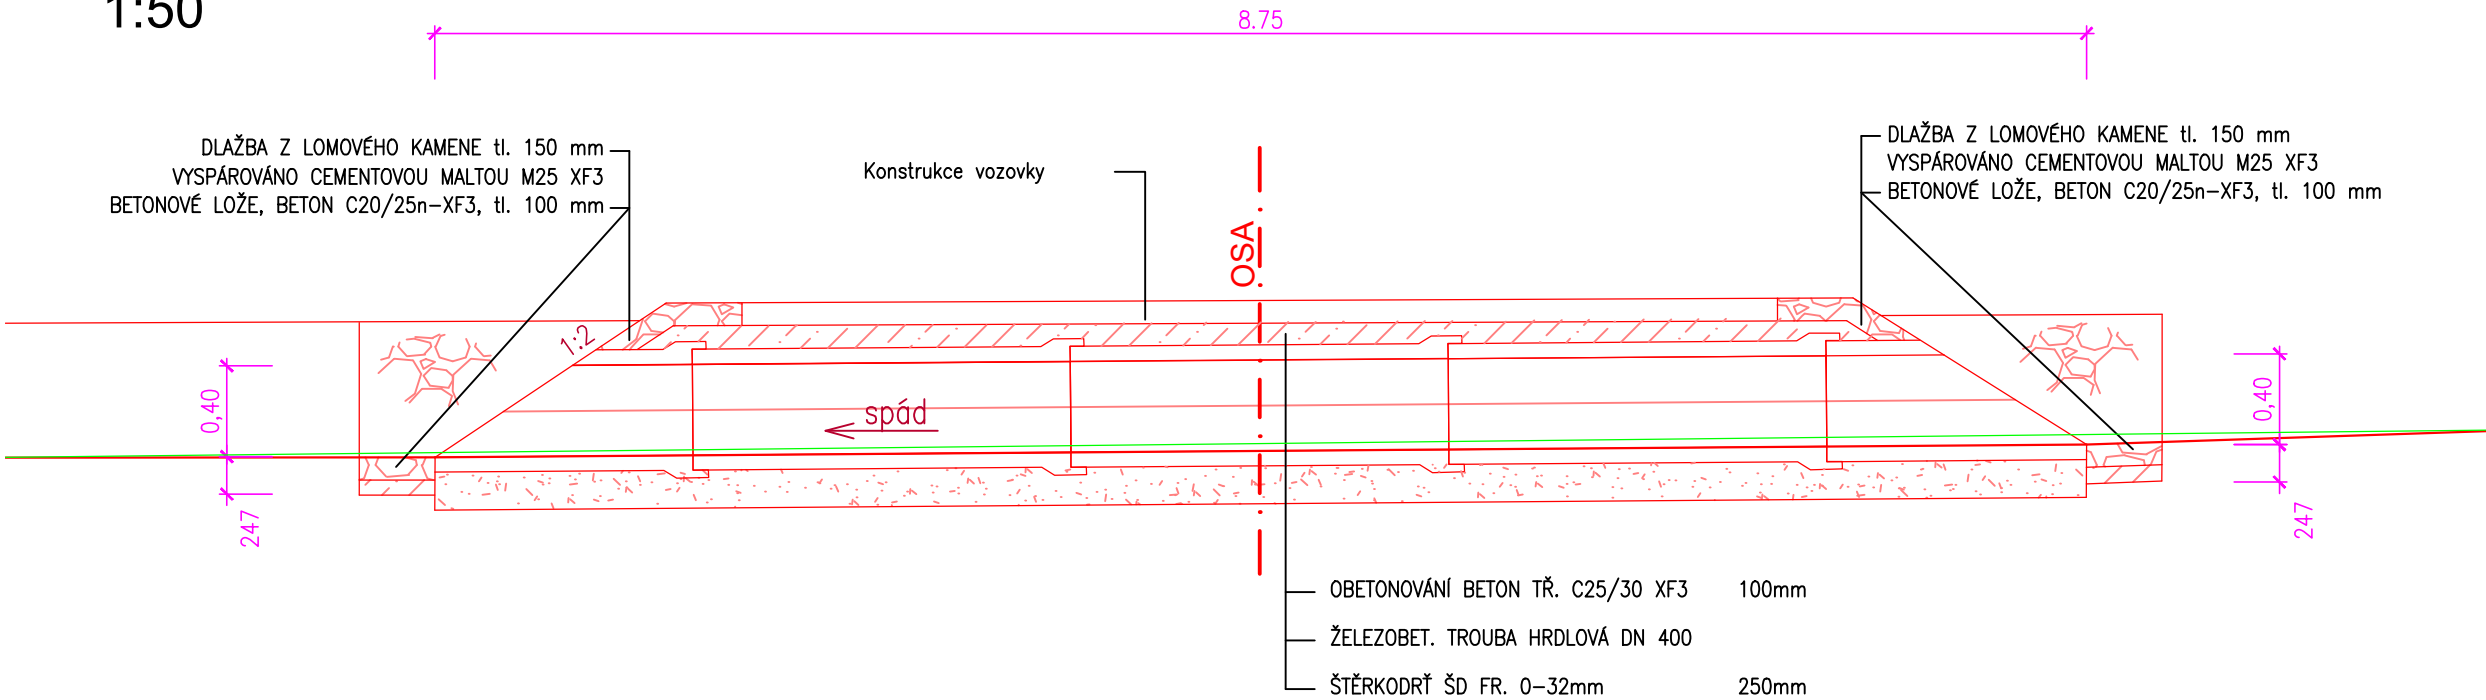



PŘÍČNÝ ŘEZ

1:50

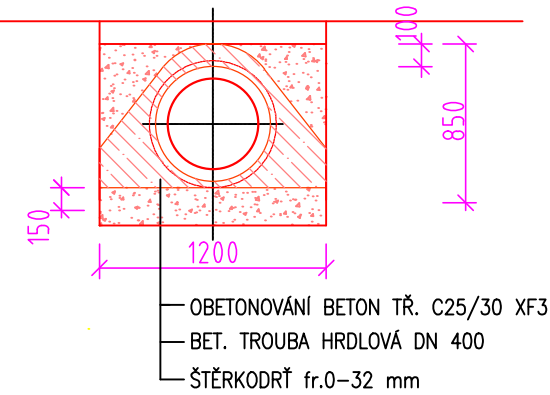

SCHEMATICKÝ PŮDORYS

1:50

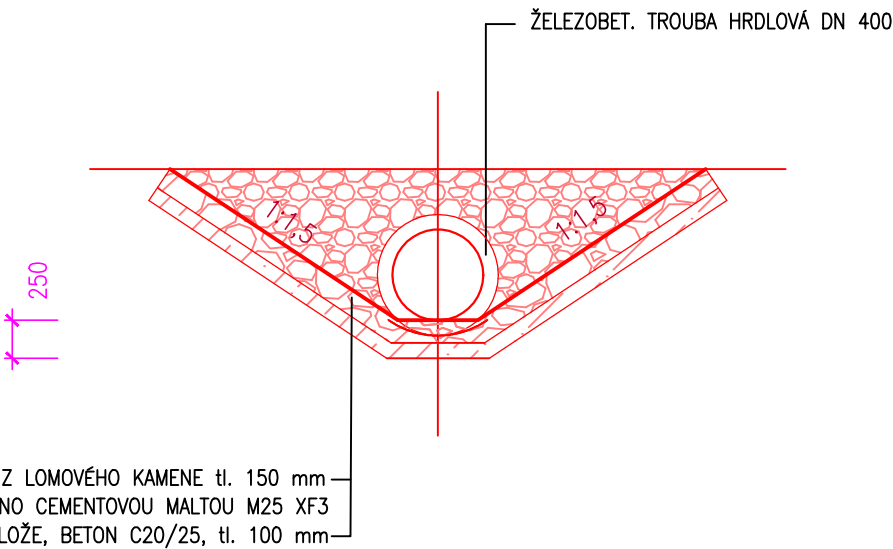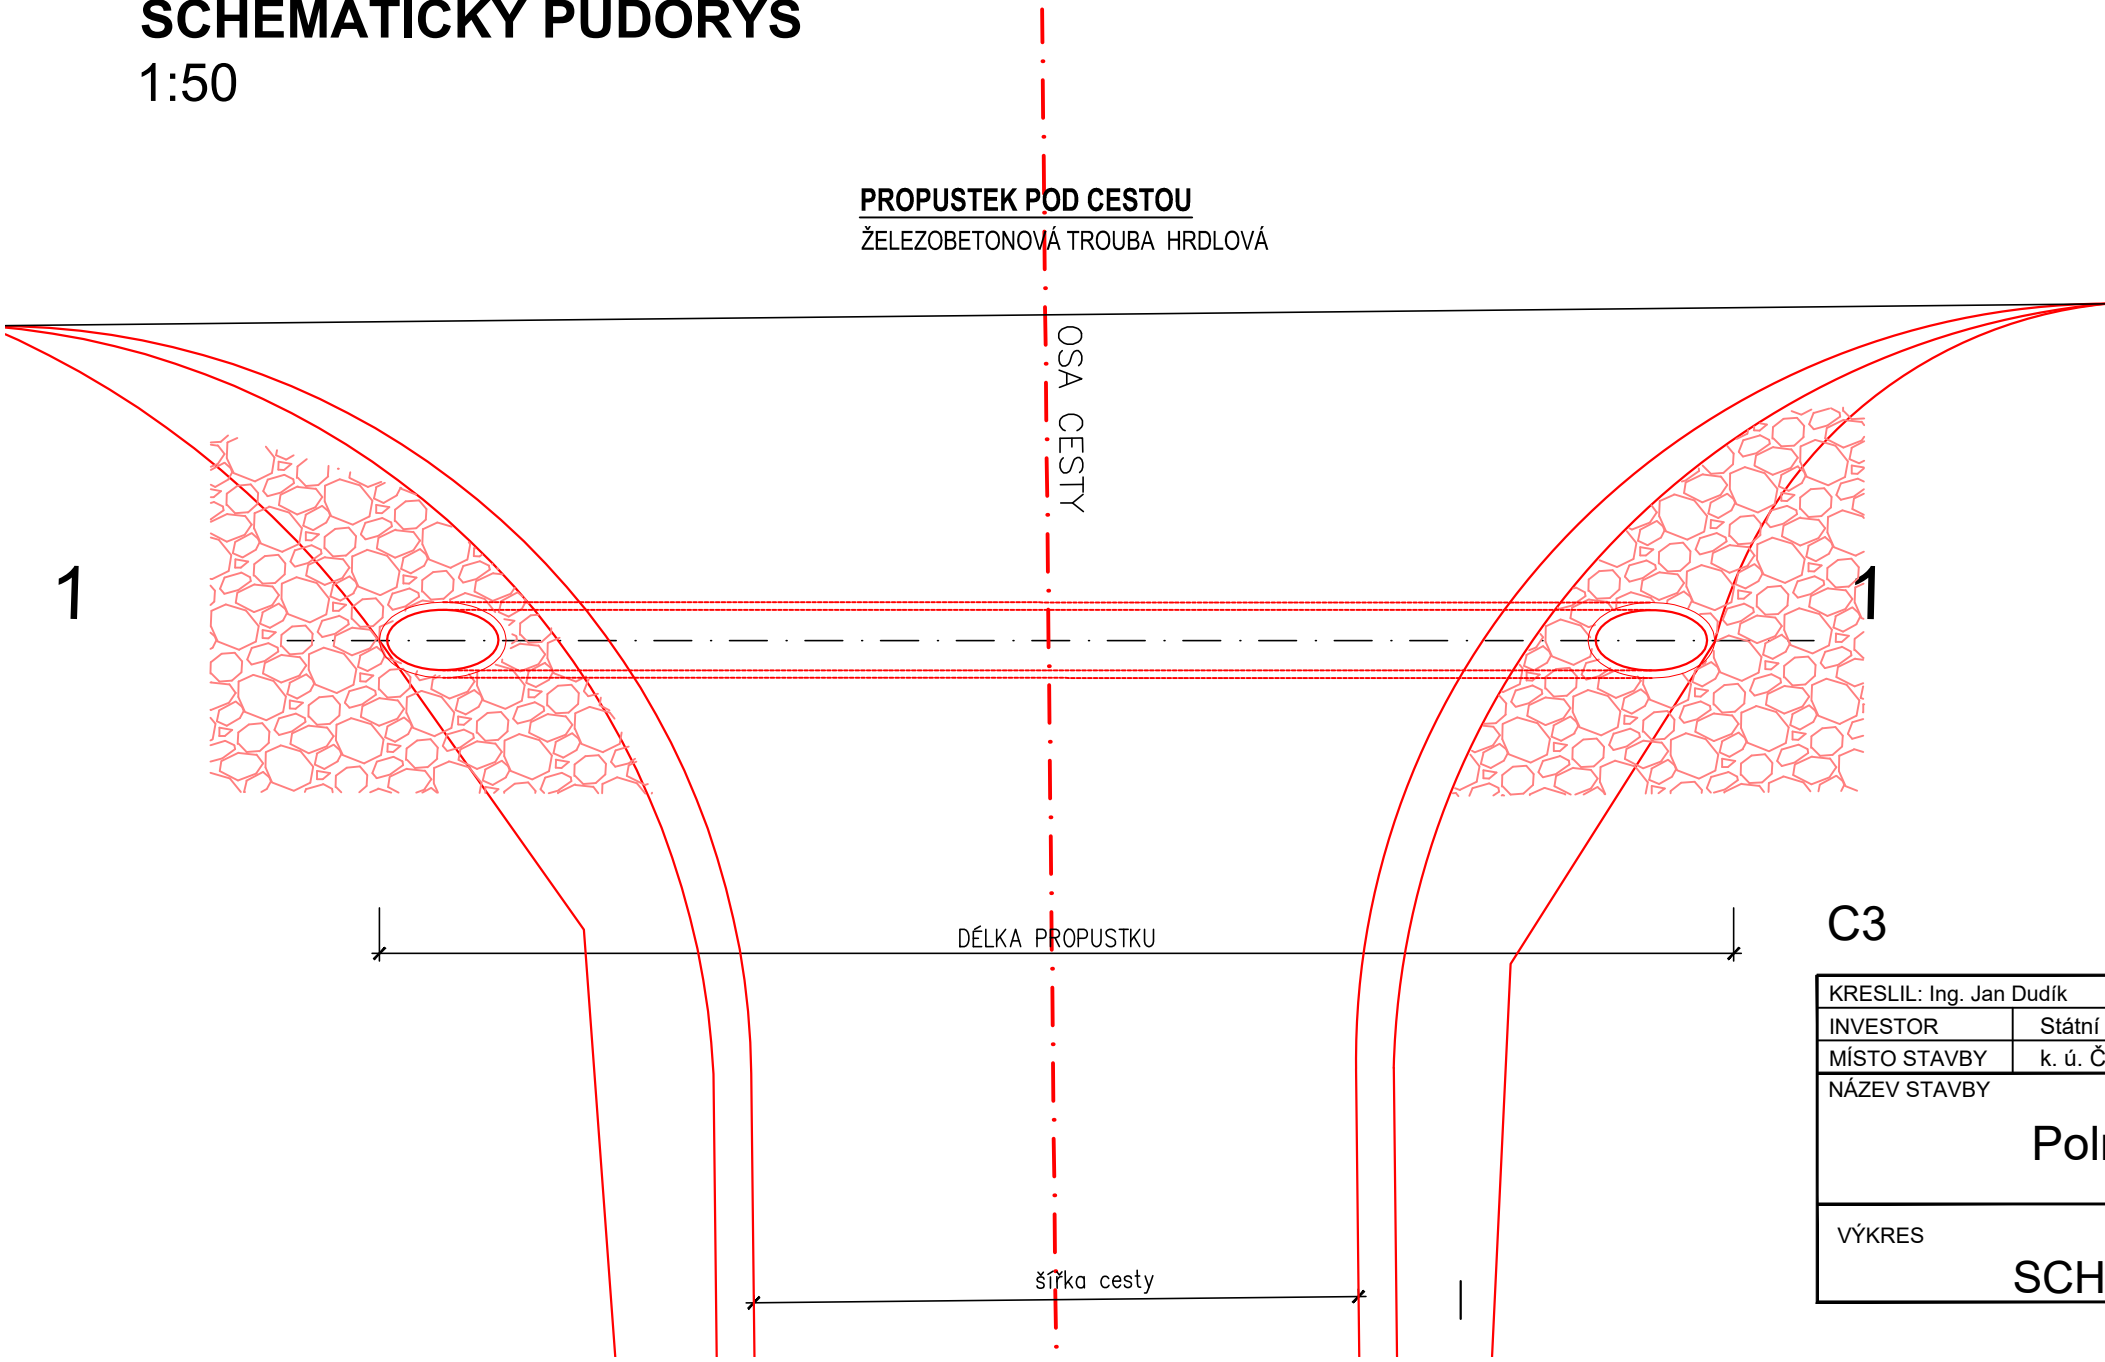

C3

KRESLIL: Ing. Jan Dudík		ZODP. PROJEKTANT: Ing. Jan Dudík		Ging, s.r.o.	
INVESTOR	Státní pozemkový úřad			Planská 1854/6, 370 07 České Budějovice	
MÍSTO STAVBY	k. ú. Čenkov u Malšic			IČO: 25166891 DIČ: CZ25166891	
NÁZEV STAVBY <div>Polní cesty Čenkov</div>				Tel.: +420 724 020 046	
				FORMÁT	3xA4
				DATUM	ČERVENEC 2020
				STUPEŇ PD	DSP
				MĚŘITKO	1:50
VÝKRES <div>SCHEMA PROPUSTKU</div>				ČÍS. KOPIE	ČÍS. VÝKRESU
					D 6