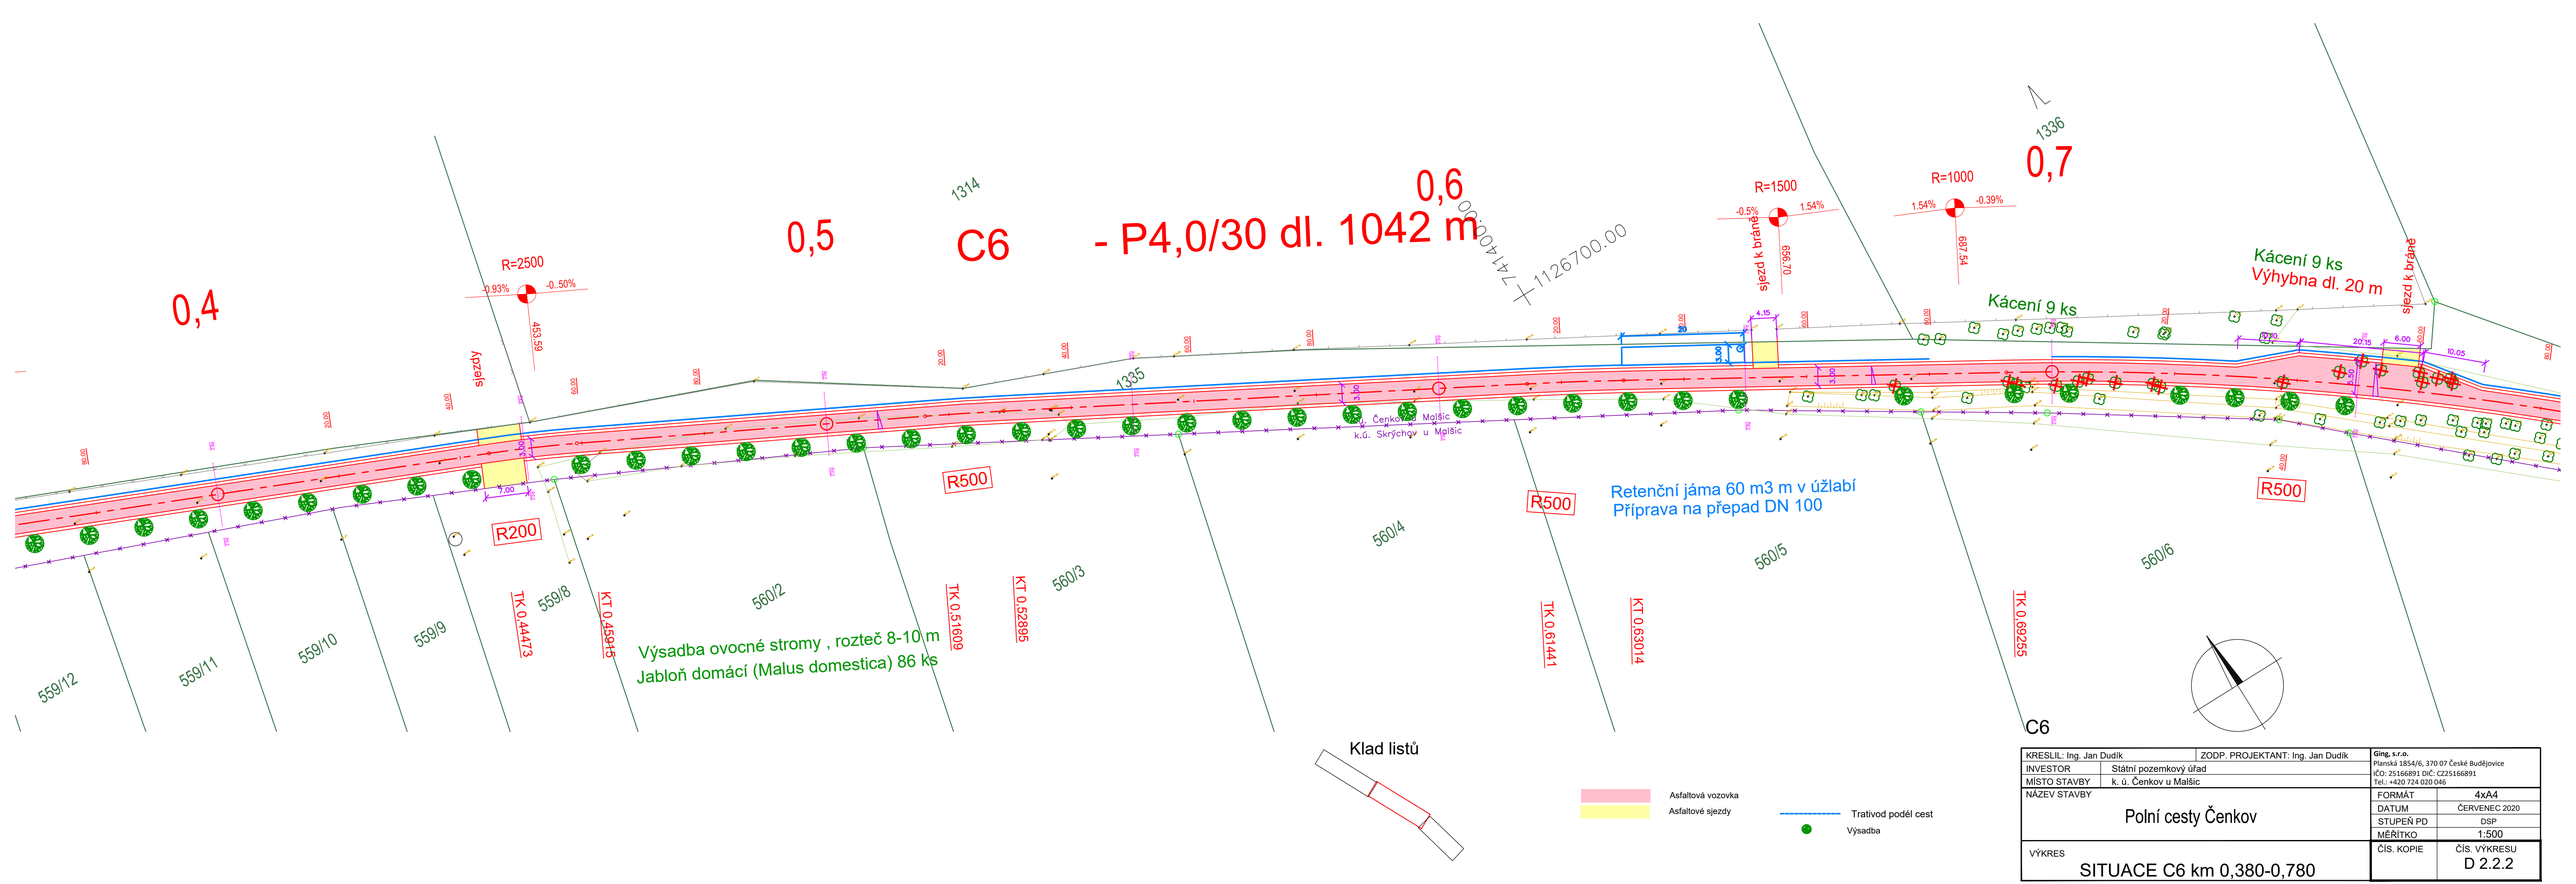

KRESLIL: Ing. Jan Dudík	ZODP. PROJEKTANT: Ing. Jan Dudík	Ging, s.r.o. Planská 1854/6, 370 07 České Budějovice IČO: 25166891 DIČ: CZ25166891 Tel.: +420 724 020 046	
INVESTOR	Státní pozemkový úřad		
MÍSTO STAVBY	k. ú. Čenkov u Malšic		
NÁZEV STAVBY	Polní cesty Čenkov	FORMÁT	4xA4
		DATUM	ČERVENEC 2020
		STUPEŇ PD	DSP
		MĚŘÍTKO	1:500
VÝKRES	SITUACE C6 km 0,380-0,780	ČÍS. KOPIE	ČÍS. VÝKRESU D 2.2.2