
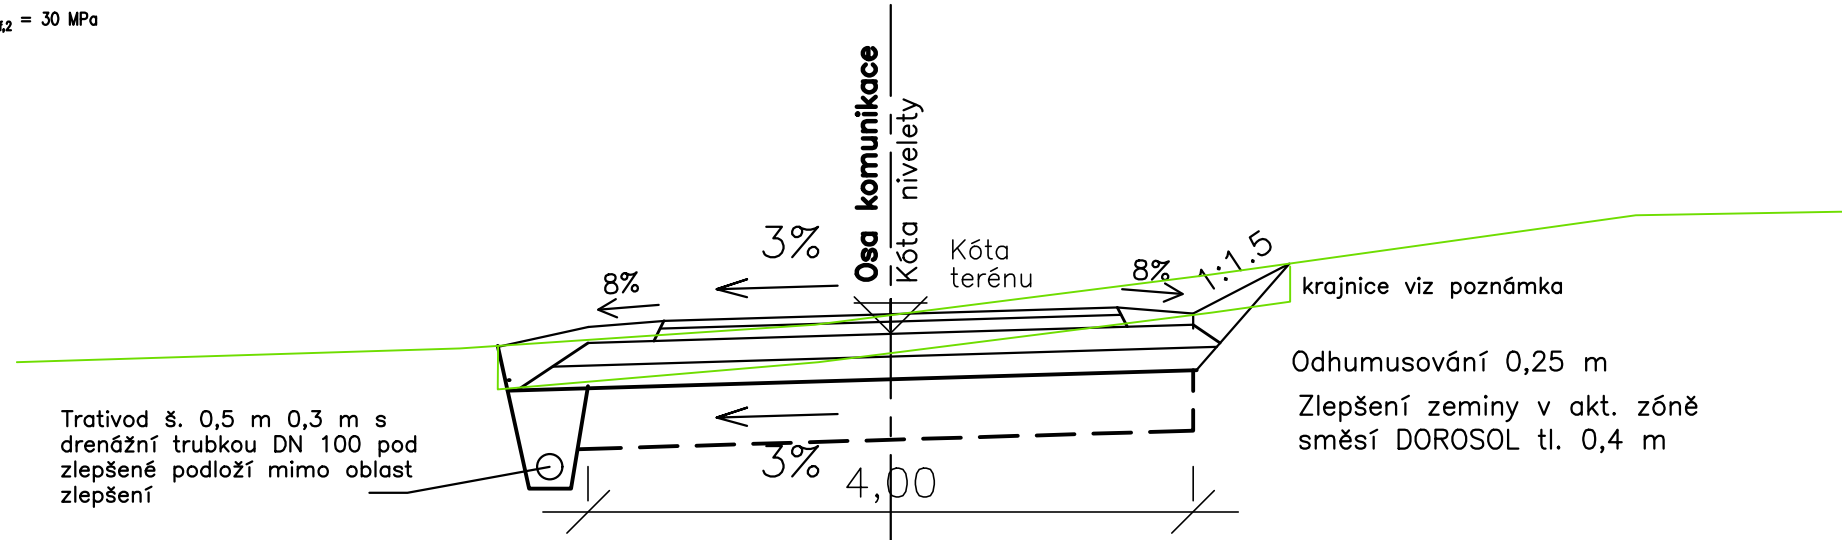
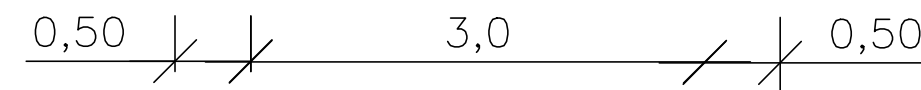


PLNÁ KONSTRUKCE ASFALTOVÉ VOZOVKY (PN-402-IV)				
ASFALTOVÝ BETON	ACO 11	50 mm	ČSN 736121	
SPOJOVACÍ POSTŘÍK kat.	PS,EK	0,25 kg p.v.	ČSN 736129	
ASFALTOVÝ BETON	ACP 16+	80 mm	ČSN 736121	
INFILTRAČNÍ POSTŘÍK asf.	PI,EK	0,60 kg p.v.	ČSN 736129	min. E <sub>del2</sub> = 90 MPa
ŠTĚRKODRŤ	ŠD <sub>A</sub> 0/32	150 mm	ČSN 736126	min. E <sub>del2</sub> = 60 MPa
ŠTĚRKODRŤ	ŠD <sub>A</sub> 0/63	150 mm	ČSN 736126	min. E <sub>del2</sub> = 30 MPa
CELKEM	min. 430 mm			

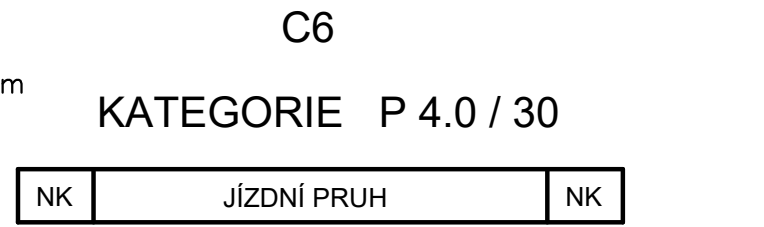


PLNÁ KONSTRUKCE ASFALTOVÉ VOZOVKY (PN-402-IV)				
ASFALTOVÝ BETON	ACO 11	50 mm	ČSN 736121	
SPOJOVACÍ POSTŘÍK kat.	PS,EK	0,25 kg p.v.	ČSN 736129	
ASFALTOVÝ BETON	ACP 16+	80 mm	ČSN 736121	
INFILTRAČNÍ POSTŘÍK asf.	PI,EK	0,60 kg p.v.	ČSN 736129	min. E <sub>del2</sub> = 90 MPa
ŠTĚRKODRŤ	ŠD <sub>A</sub> 0/32	150 mm	ČSN 736126	min. E <sub>del2</sub> = 60 MPa
ŠTĚRKODRŤ	ŠD <sub>A</sub> 0/63	150 mm	ČSN 736126	min. E <sub>del2</sub> = 30 MPa
CELKEM	min. 430 mm			



**Poznámka:**  
Krajnice v tl. min. 0,1 m budou z důvodu zamezení vymílání srážkami provedeny z makadamu (32/63). V rovinatých úsecích je možné použít asfaltový recyklát (R-mat). Dosyp pod krajnicí ze ztuhlé zeměny.

Skladba sjezdů bude shodná s vozovkou.  
Sjezdy i slepé konce cest budou zakončeny obrubníkem.  
Sanace podloží a vrstvy štěrkodrti musí být minimálně na šířku vozovky + krajnic

Trativodní rýha š. 0,5 m do hloubky 0,3 m pod zlepšené podloží bude s drenážní trubkou DN 100. Obsyp frakcí 8/16, rýha vyložená geotextilií proti prorůstání a vnikání zrn.

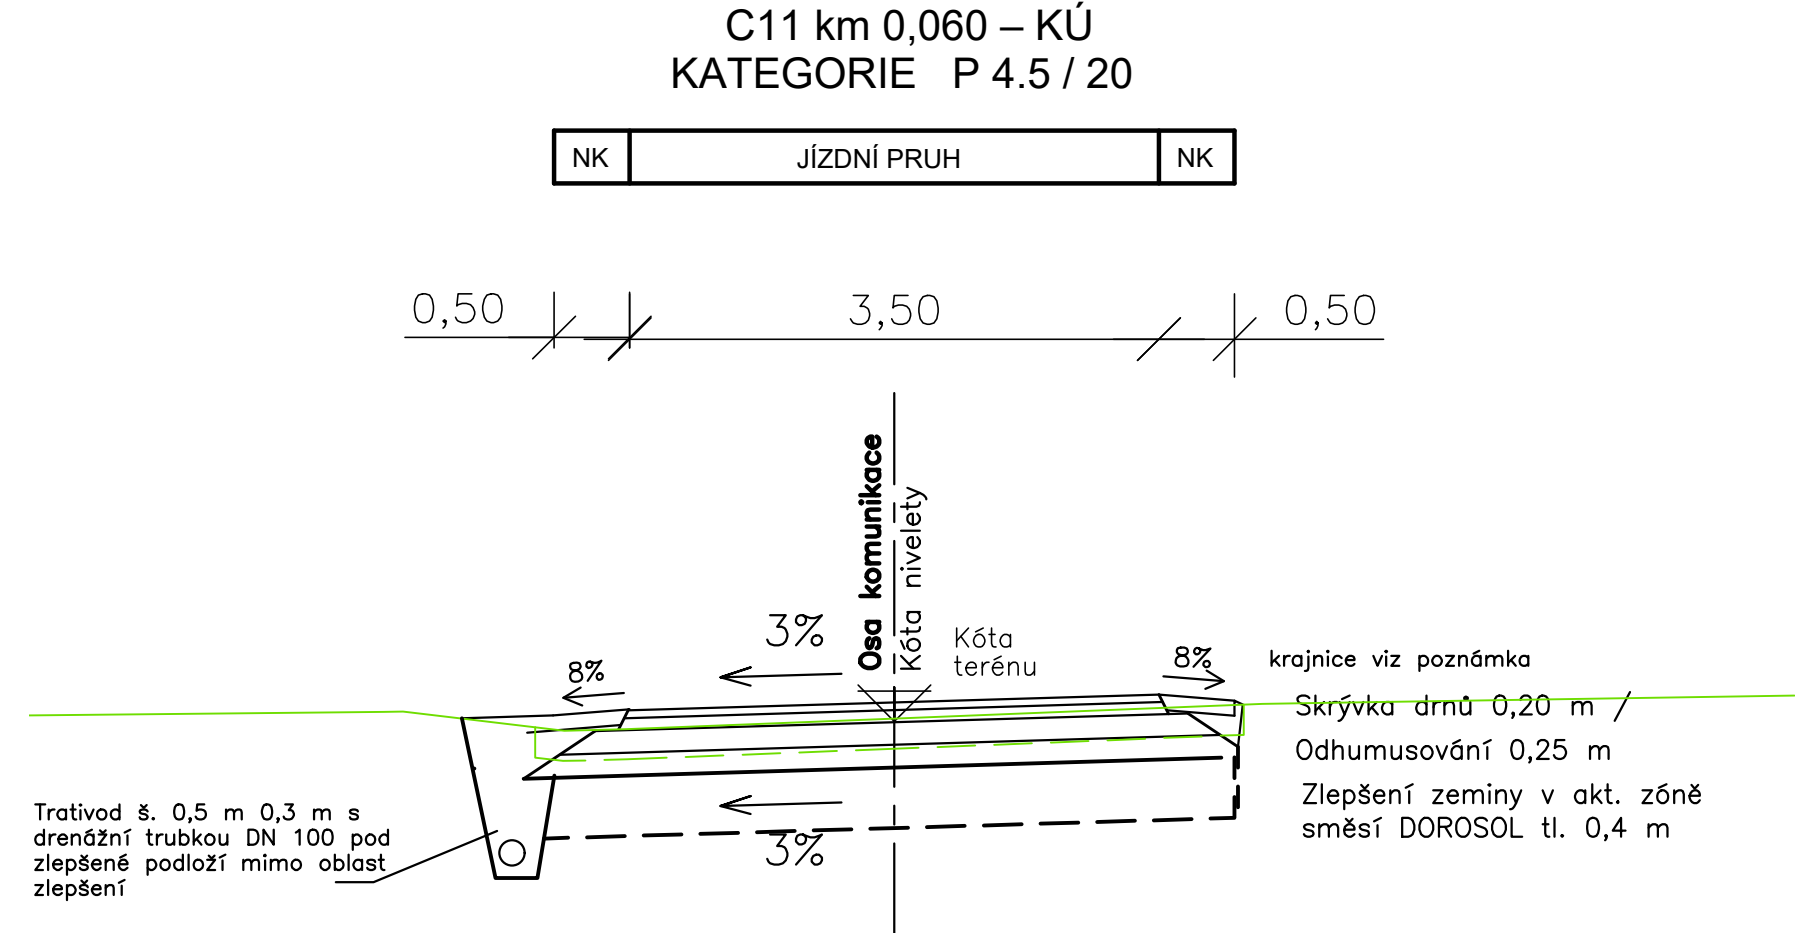

PLNÁ KONSTRUKCE ASFALTOVÉ VOZOVKY (PN-402-IV)				
ASFALTOVÝ BETON	ACO 11	50 mm	ČSN 736121	
SPOJOVACÍ POSTŘÍK kat.	PS,EK	0,25 kg p.v.	ČSN 736129	
ASFALTOVÝ BETON	ACP 16+	80 mm	ČSN 736121	
INFILTRAČNÍ POSTŘÍK asf.	PI,EK	0,60 kg p.v.	ČSN 736129	min. E <sub>del2</sub> = 90 MPa
ŠTĚRKODRŤ	ŠD <sub>A</sub> 0/32	150 mm	ČSN 736126	min. E <sub>del2</sub> = 60 MPa
ŠTĚRKODRŤ	ŠD <sub>A</sub> 0/63	150 mm	ČSN 736126	min. E <sub>del2</sub> = 30 MPa
CELKEM	min. 430 mm			

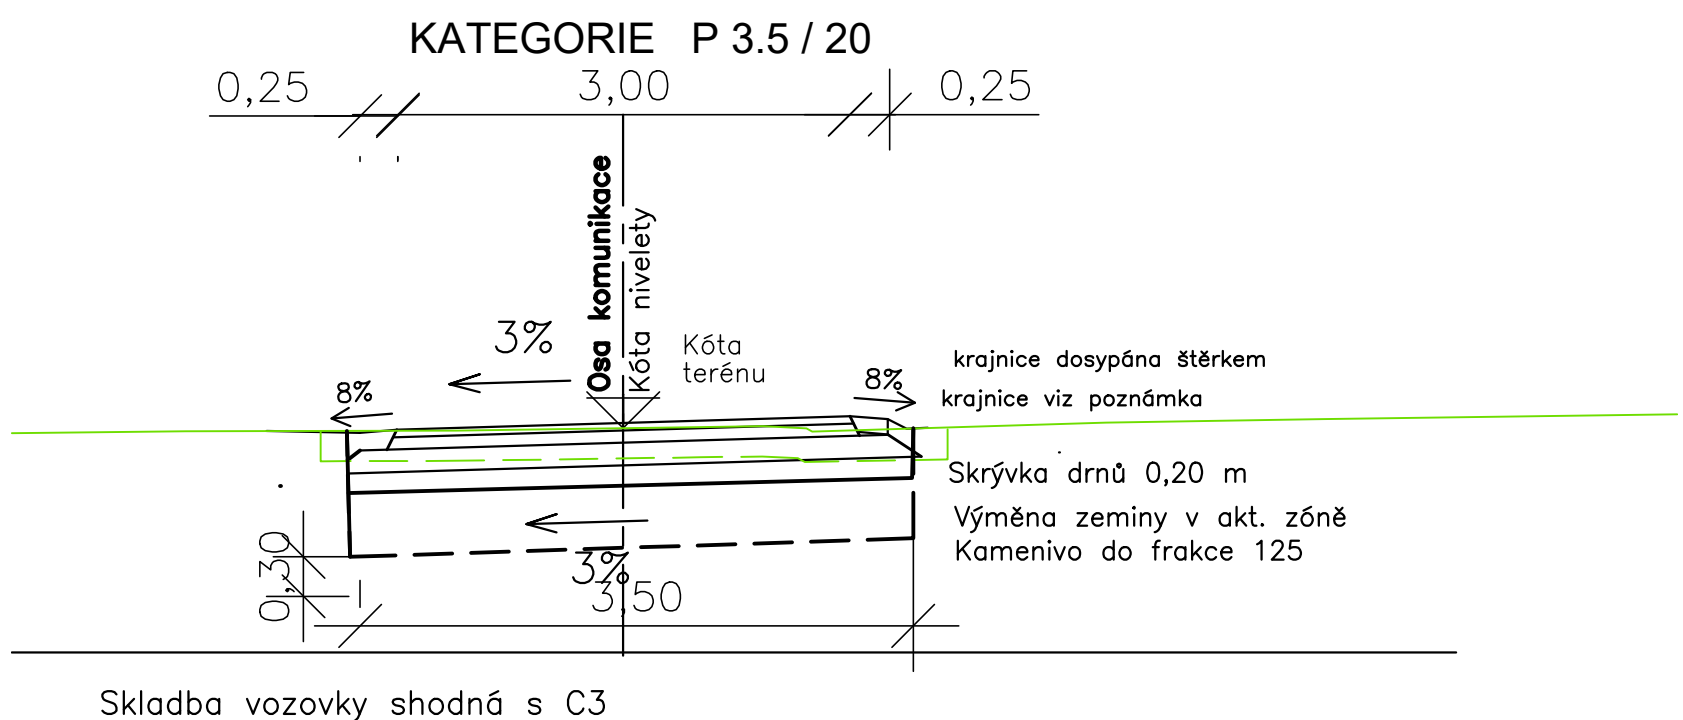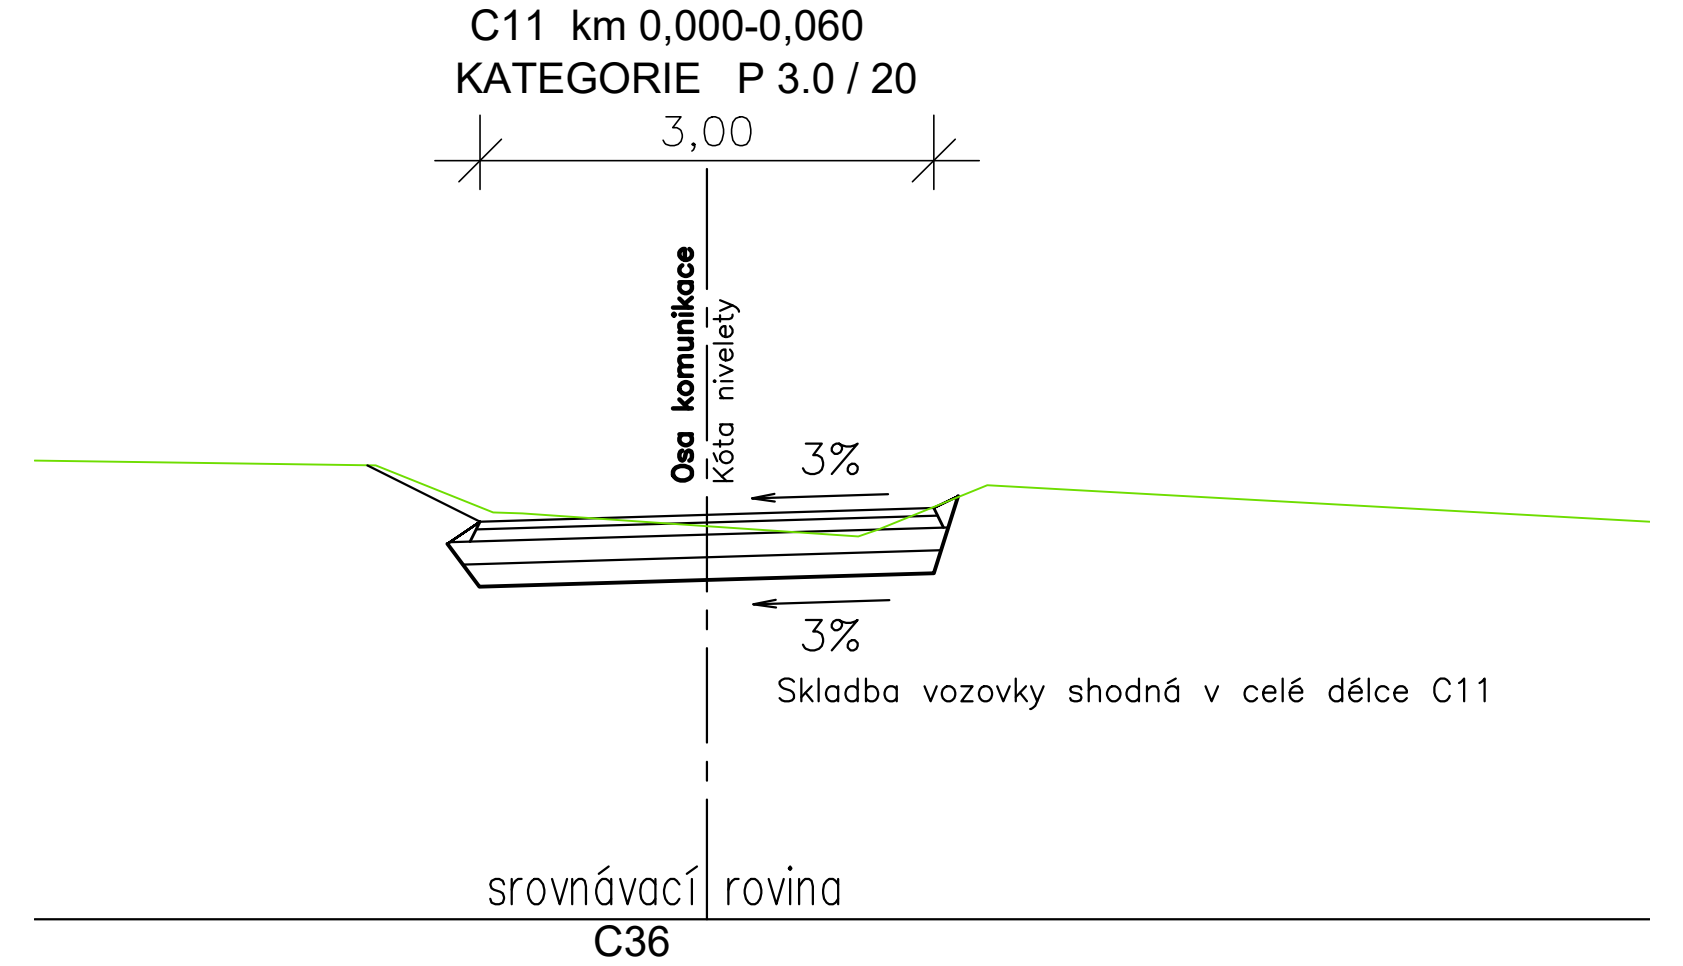

C3, C6, C11, C36

KRESLIL: Ing. Jan Dudík		ZODP. PROJEKTANT: Ing. Jan Dudík		Ging, s.r.o.	
INVESTOR	Státní pozemkový úřad			Planská 1854/6, 370 07 České Budějovice	
MÍSTO STAVBY	k. ú. Čenkov u Malšic			IČO: 25166891 DIČ: CZ25166891	
NÁZEV STAVBY  <div>Polní cesty Čenkov</div>				Tel.: +420 724 020 046	
				FORMÁT	4x A4
				DATUM	ČERVENEC 2020
				STUPEŇ PD	DSP
				MĚŘITKO	1:50
VÝKRES				ČÍS. KOPIE	ČÍS. VÝKRESU D 4
VZOROVÉ PŘÍČNÉ ŘEZY					