


POLNÍ CESTA C1 k.ú. LAVIČKY

PROPUSTEK U NAPOJENÍ M 1:50

(km 0,002 08)


ŘEZ 1-1

1:50

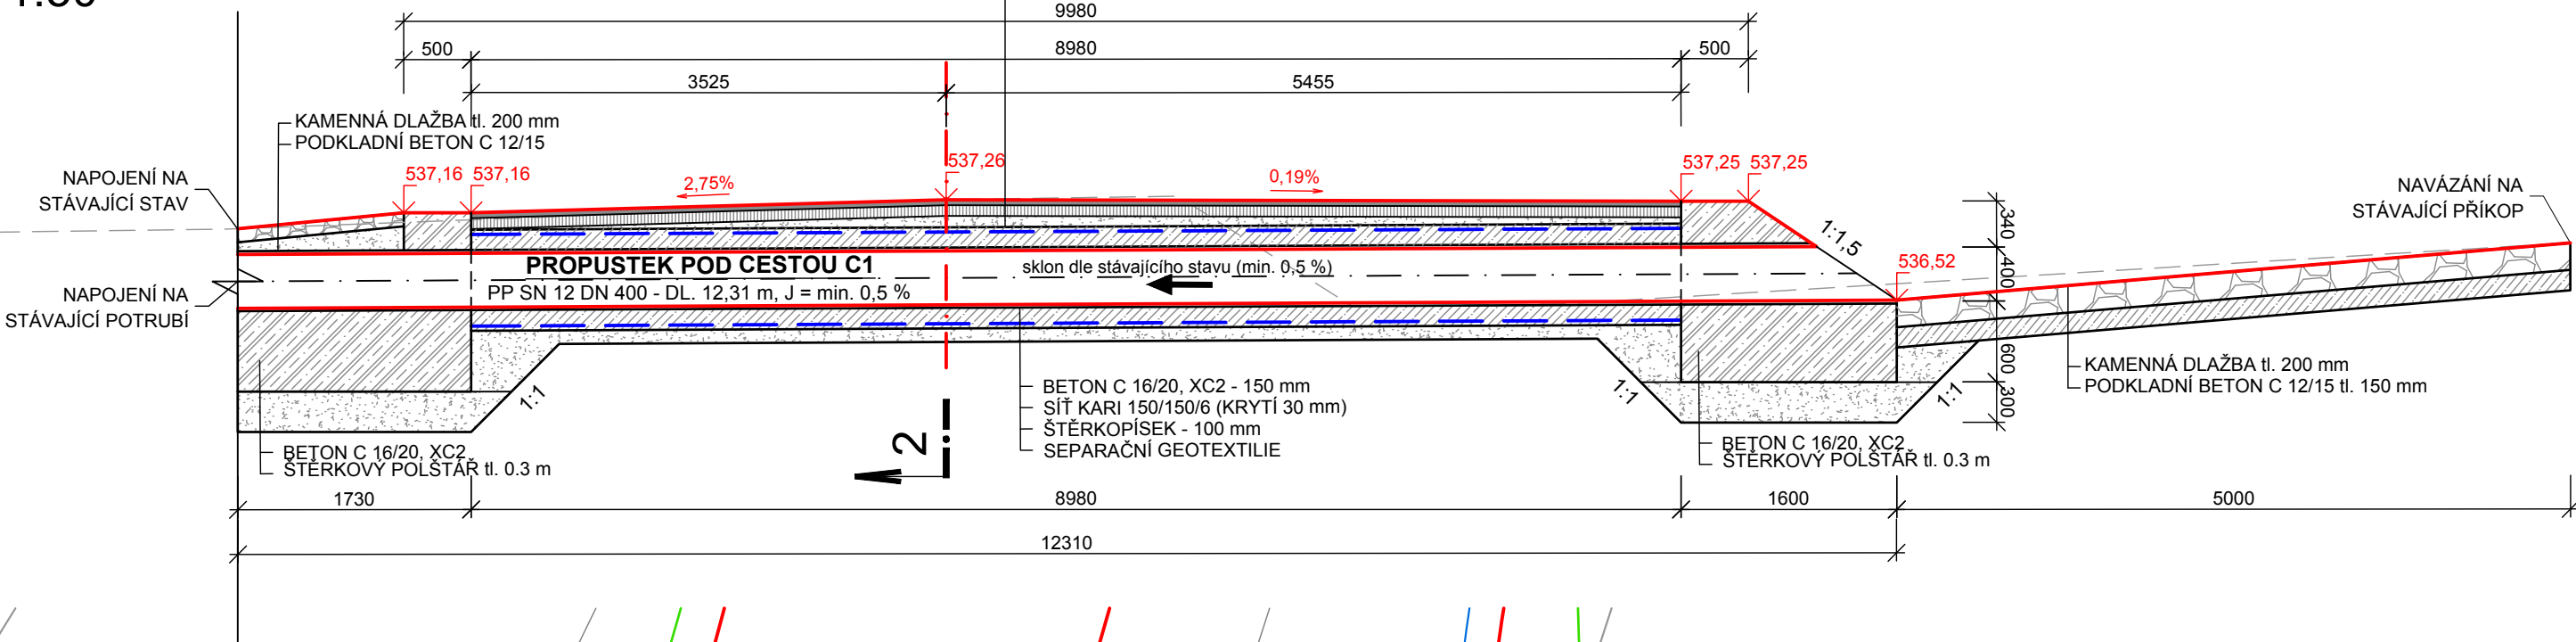

ŘEZ 2-2

1:50

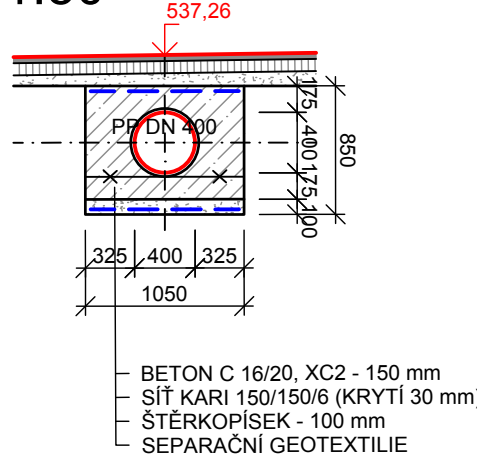

POZNÁMKA:


- OBETONOVÁNÍ SE PROVEDE BETONEM C16/20, XC2 (OKOLO POTRUBÍ - SUCHÁ SMĚS)
- OBETONOVÁNÍ BUDE PROVEDENO V CELÉ DÉLCE PROPUSTKU
- HRDLA POTRUBÍ BUDOU OBALENY GEOTEXTILIÍ, ABY SE OCHRÁNILO GUMOVÉ TĚSNĚNÍ V POTRUBÍ



OPEVNĚNÍ SVAHŮ KAMENNOU DLAŽBOU DO BETONU

PŮDORYS

1:50

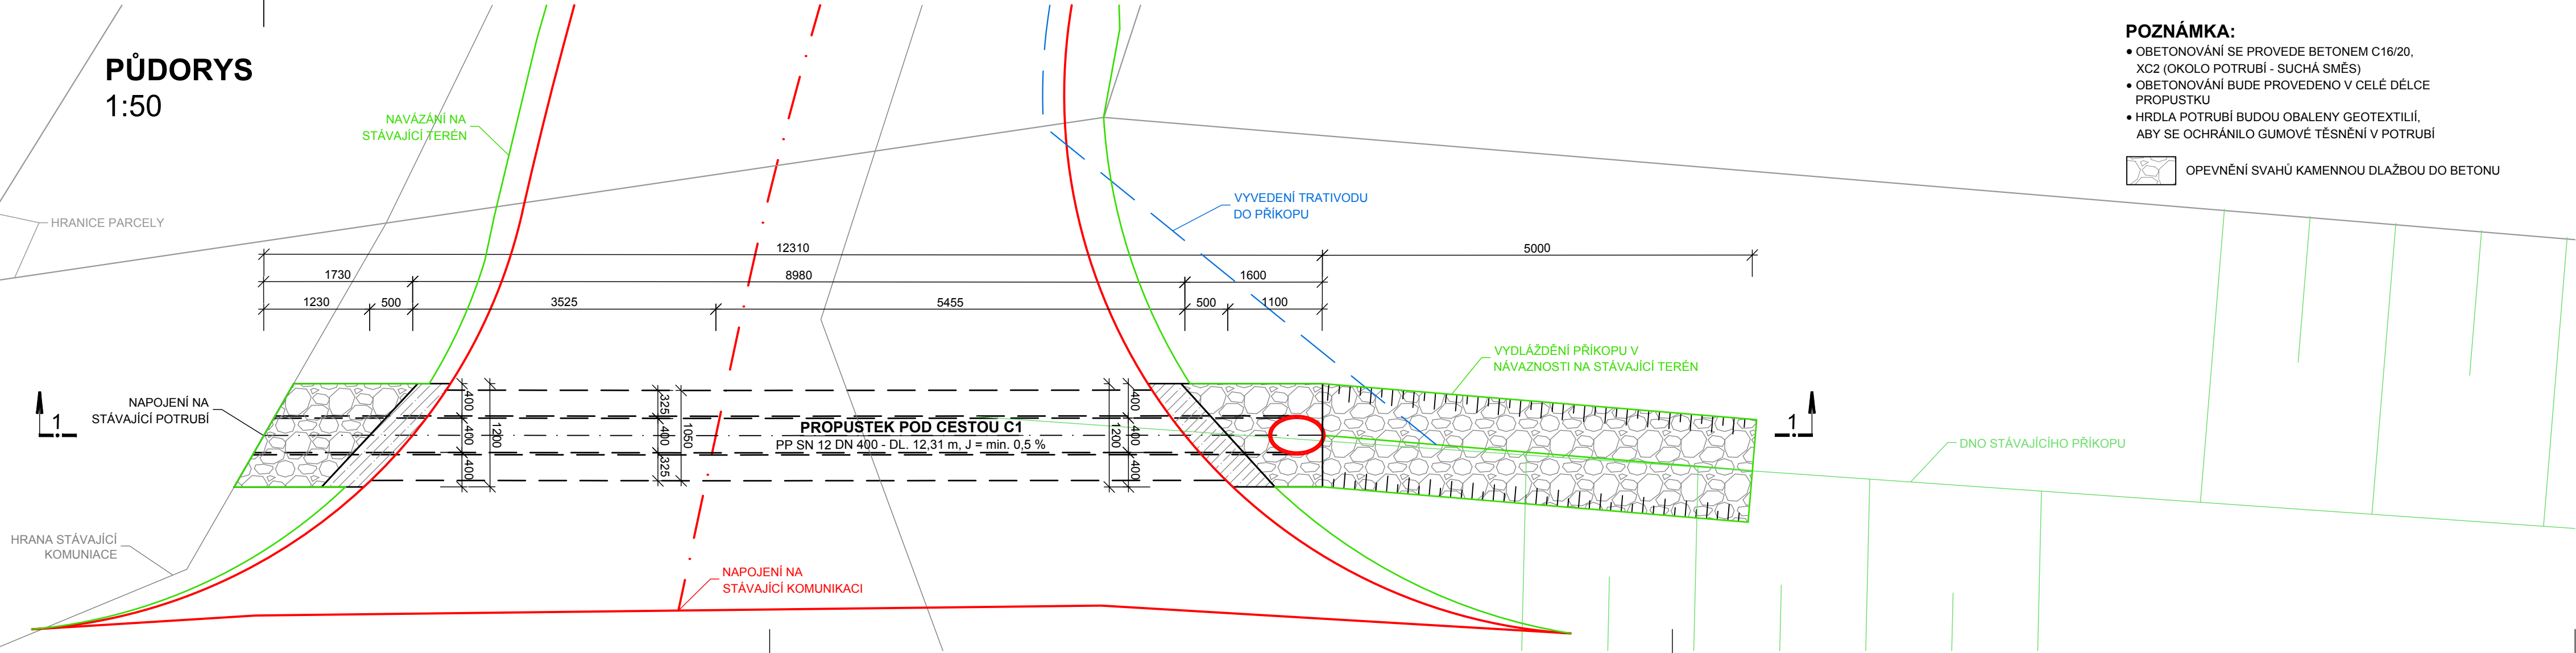

BPB

JTSK

6	Pz6	Dz6	Kz6
5	Pz5	Dz5	Kz5
4	Pz4	Dz4	Kz4
3	Pz3	Dz3	Kz3
2	Pz2	Dz2	Kz2
1	Pz1	Dz1	Kz1
REVIZE	POPIS	DATUM	SCHVÁLIL

Sweco Hydroprojekt a.s. - Divize České Budějovice Žátkovo nábreží 7, 370 21 Č. Budějovice; c.budejovice@sweco.cz; www.sweco.cz				SWECO Sustainable engineering and design	
VYPRACOVAL	Ing. M. Povýšilová	HIP	J. Kubíková, DiS.	T. KONTROLA	M. Pešek, DiS.
PROJEKTANT	Ing. M. Povýšilová	ŘEDITEL DIVIZE	Ing. P. Niedlová	DATUM	03/2017
OBJEDNATEL	ČR - SPÚ, KPÚ pro kraj Vysočina, Pobočka Žďár nad Sázavou	OKRES	Žďár nad Sázavou	ČÍSLO ZAKÁZKY	41-6161-01-01
AKCE: Projektová dokumentace polních cest a protierozních opatření - část 1 PD v k.ú. Lavičky				STUPEŇ	DPS
				FORMÁT	A4
				MĚŘÍTKO	1:50
				ARCHIVNÍ ČÍSLO	-
ČÁST STAVBY	Polní cesta C1	SO/PS	SO 302		
PŘÍLOHA: PROPUSTEK U NAPOJENÍ				ČÍSLO PŘÍLOHY	C.1.12
				ww	rev

Tato dokumentace včetně všech příloh (s výjimkou dat poskytnutých objednatelem) je duševním vlastnictvím akciové společnosti Sweco Hydroprojekt a.s. Objednatel této dokumentace je oprávněn ji využít k účelům vyplývajícím z uzavřené smlouvy bez jakéhokoli omezení. Jiné osoby (jak fyzické, tak právnické) nejsou bez předchozího výslovného souhlasu objednatele oprávněny tuto dokumentaci ani její části jakkoli využívat, kopírovat (ani jiným způsobem rozmnožovat) nebo zpřístupnit dalším osobám.

Poznámka: Podpisy zpracovatelů jsou připojeny pouze k výtisku číslo 01 nebo originálu přílohy (matrici).